


**Legenda**

- Nové stavební objekty:**
- SO 01 - Asfaltová vozovka
  - SO 01 - Parkovací místa - plná dlažba
  - SO 01 - Parkovací místa - zatravněvací tvárnice
  - SO 01 - Chodník - zámková dlažba šedá
  - SO 01 - Chodník - zámková dlažba reliéfní červená
  - SO 01 + SO 08 - Zatravněné plochy
  - SO 01 + SO 08 - Nezpevněné plochy (vibrovaný štěrky/mech. zp. kamenivo)
  - SO 01 - Nové dopravní značení
  - SO 03 - Odvodnění dopravních ploch - kanalizační šachta/uliční vpusť
  - SO 03 - Odvodnění dopravních ploch - trubní vedení/vsakovací objekt
  - SO 04 - Nové veřejné osvětlení
  - SO 08 - Nový mobiliář
  - SO 08 - Sadové úpravy
  - Svítilno pro přechod pro chodce/místo pro přecházení
- Stávající stav:**
- Katastrální mapa
  - Stávající dopravní značení
  - Kabel NN CEZ distribuce
  - STL plyn GasNet + ochr. pásmo
  - Sdělovací kabel CETIN
  - Sdělovací kabel Vodafone
  - Sdělovací kabel ČD Telematika
  - Stávající napájecí kabel VO
  - Osa kolejí SŽ + ochr. pásmo dráhy
  - Vodovod + objekty vodovodu
  - Kanalizace + objekty kanalizace

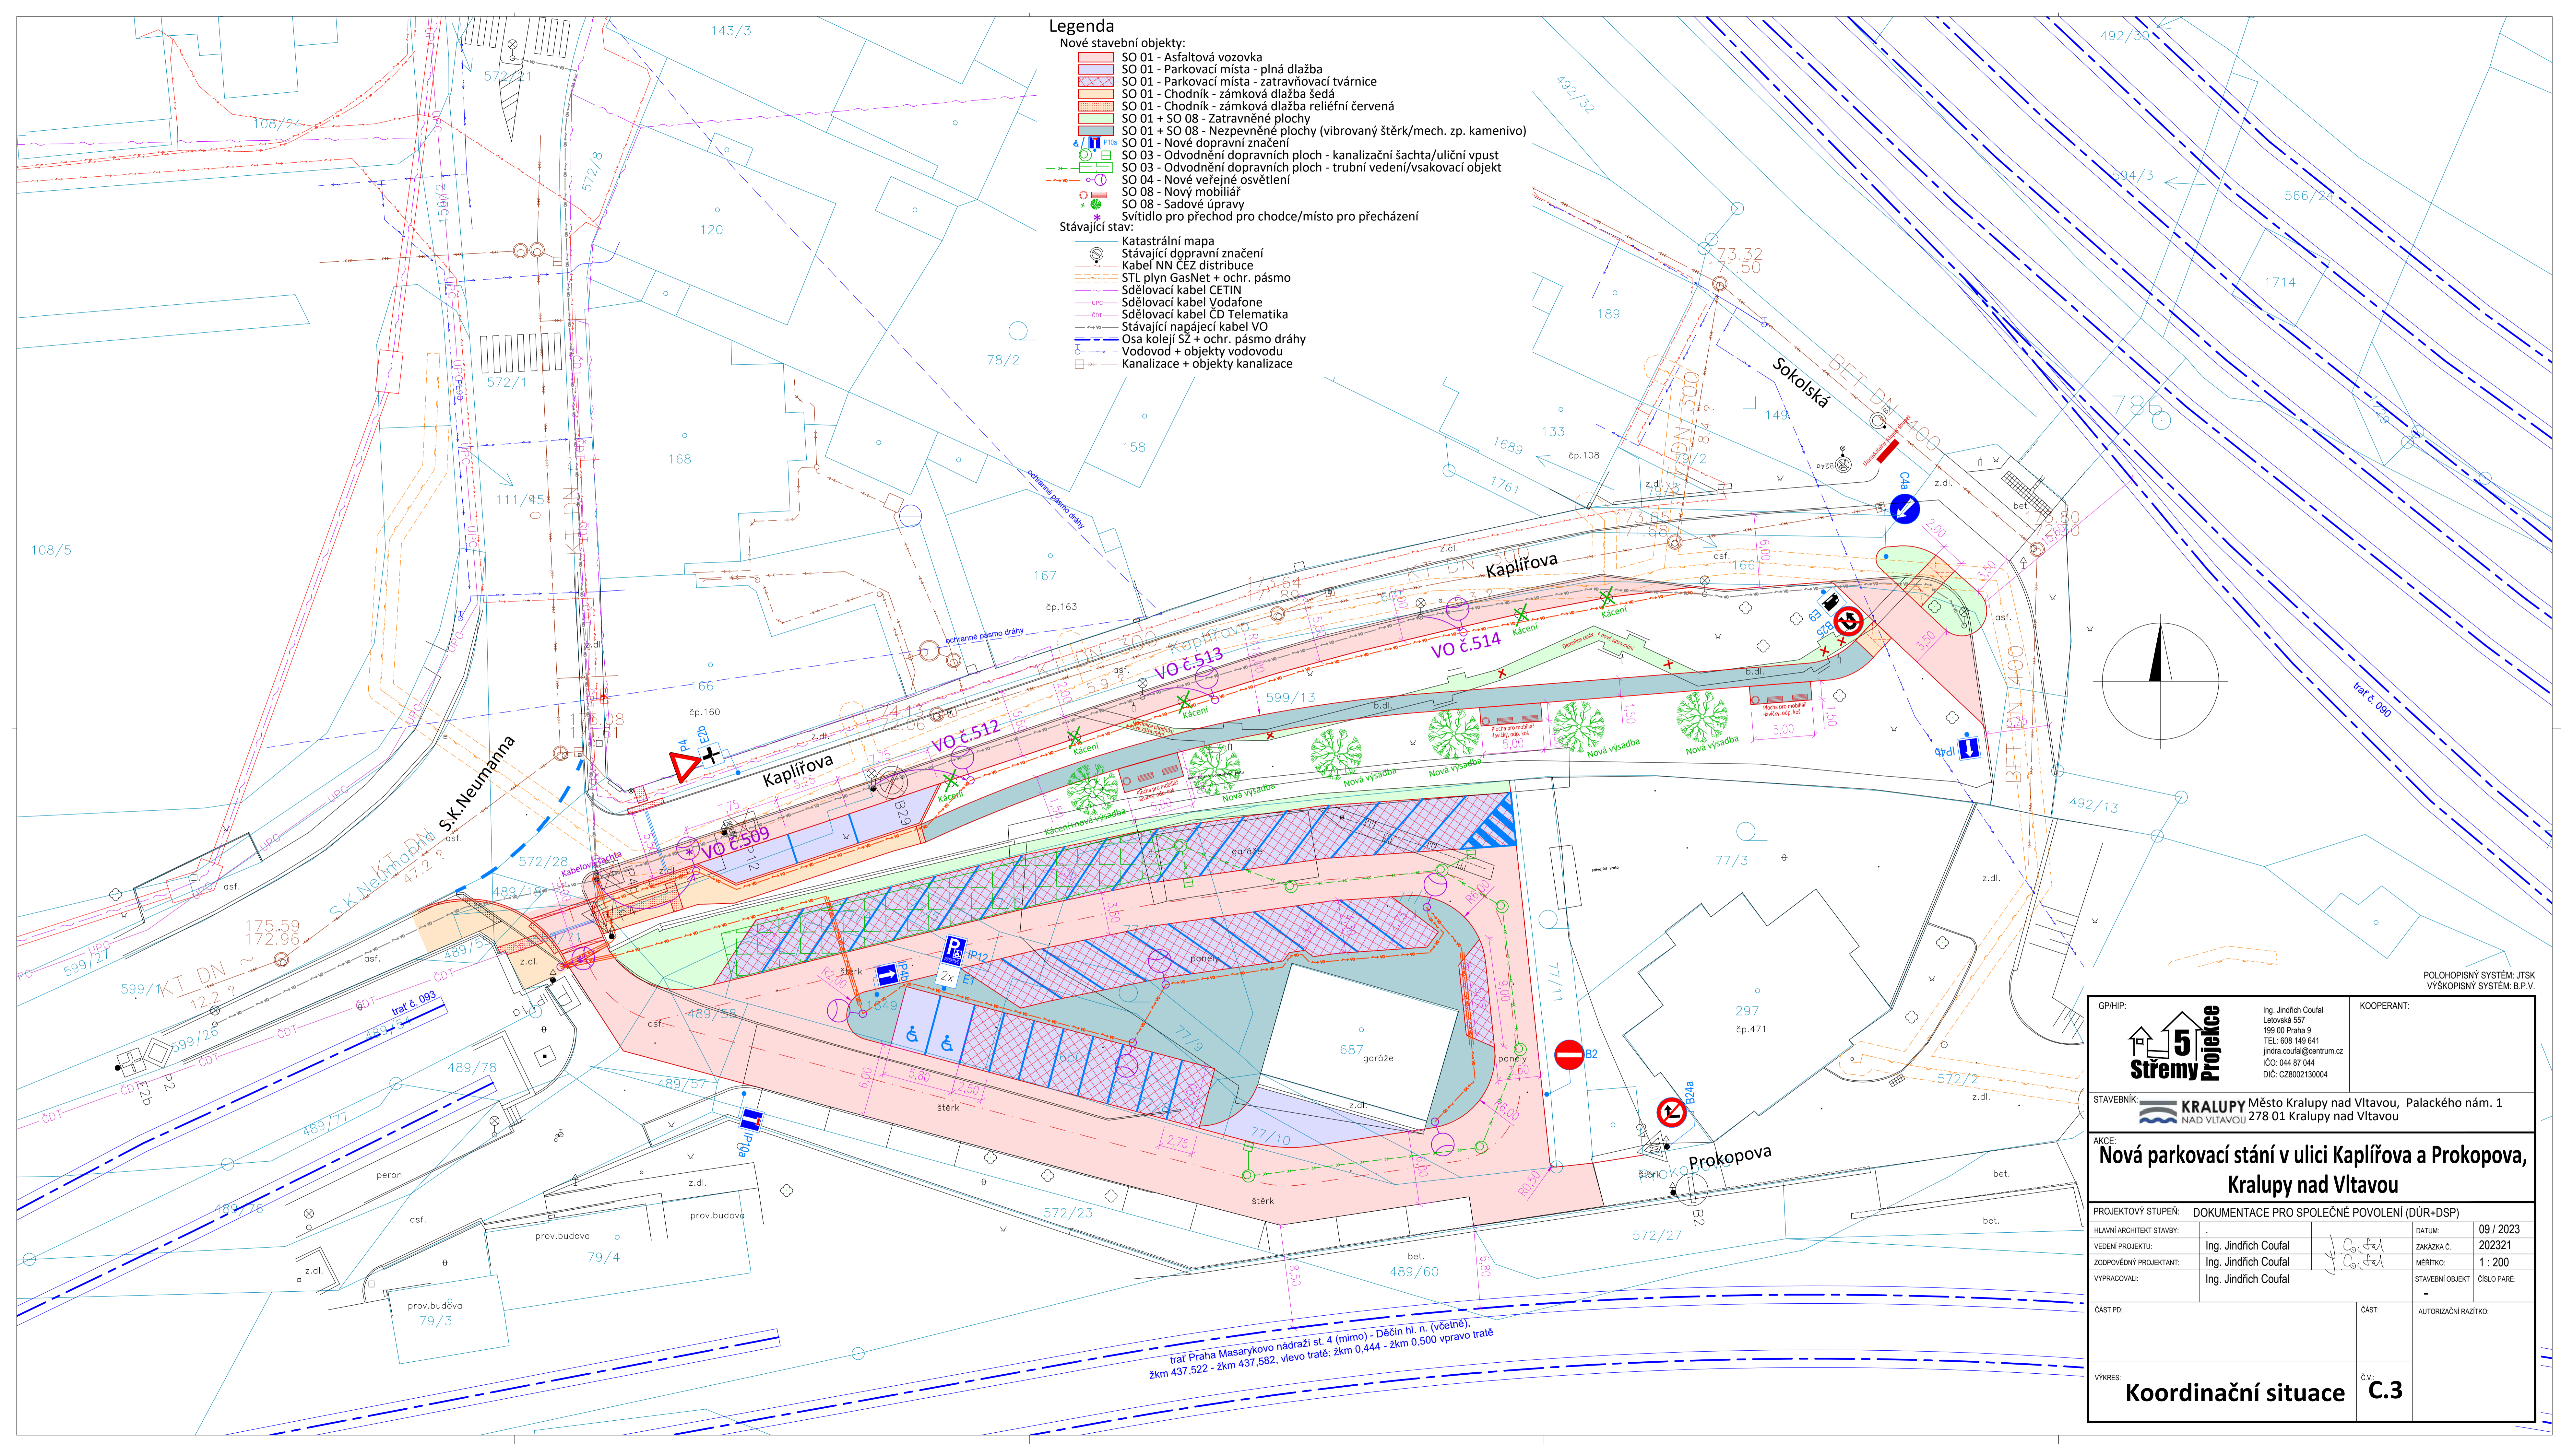

POLOHOPIŠNÝ SYSTÉM: JTSK  
VÝŠKOPISNÝ SYSTÉM: B.P.V.

<p>GP/HP: <b>Střemy Projekt</b></p> <p>Ing. Jindřich Coufal Letovská 557 199 00 Praha 9 TEL: 608 149 641 jindra.coufal@centrum.cz IČO: 044 87 044 DIČ: CZ28002130004</p>		<p>KOOPERANT:</p>
<p>STAVEBNÍK: <b>KRALUPY</b> Město Kralupy nad Vltavou, Palackého nám. 1 NAD VLTAVOU 278 01 Kralupy nad Vltavou</p>		
<p>AKCE: <b>Nová parkovací stání v ulici Kapliřova a Prokopova, Kralupy nad Vltavou</b></p>		
<p>PROJEKTOVÝ STUPEŇ: DOKUMENTACE PRO SPOLÉČNÉ POVOLENÍ (DŮR+DSP)</p>		<p>DATUM: 09 / 2023</p>
<p>HLAVNÍ ARCHITEKT STAVBY:</p>	<p>Ing. Jindřich Coufal</p>	<p>ZAKÁZKA Č.: 202321</p>
<p>VEDENÍ PROJEKTU:</p>	<p>Ing. Jindřich Coufal</p>	<p>MĚŘÍTKO: 1 : 200</p>
<p>ZODPOVĚDNÝ PROJEKTANT:</p>	<p>Ing. Jindřich Coufal</p>	<p>STAVEBNÍ OBJEKT</p>
<p>VYPRACOVAL:</p>	<p>Ing. Jindřich Coufal</p>	<p>ČÍSLO PARÉ:</p>
<p>ČÁST PD:</p>	<p>ČÁST:</p>	<p>AUTORIZAČNÍ RAZÍTKO:</p>
<p>VÝKRES: <b>Koordinační situace</b></p>		<p>Č. V.: <b>C.3</b></p>

trati Praha Masarykovo nádraží st. 4 (mimo) - Děčín hl. n. (včetně),  
2km 437,522 - žkm 437,582, vlevo tratě; 2km 0,444 - žkm 0,500 vpravo tratě