
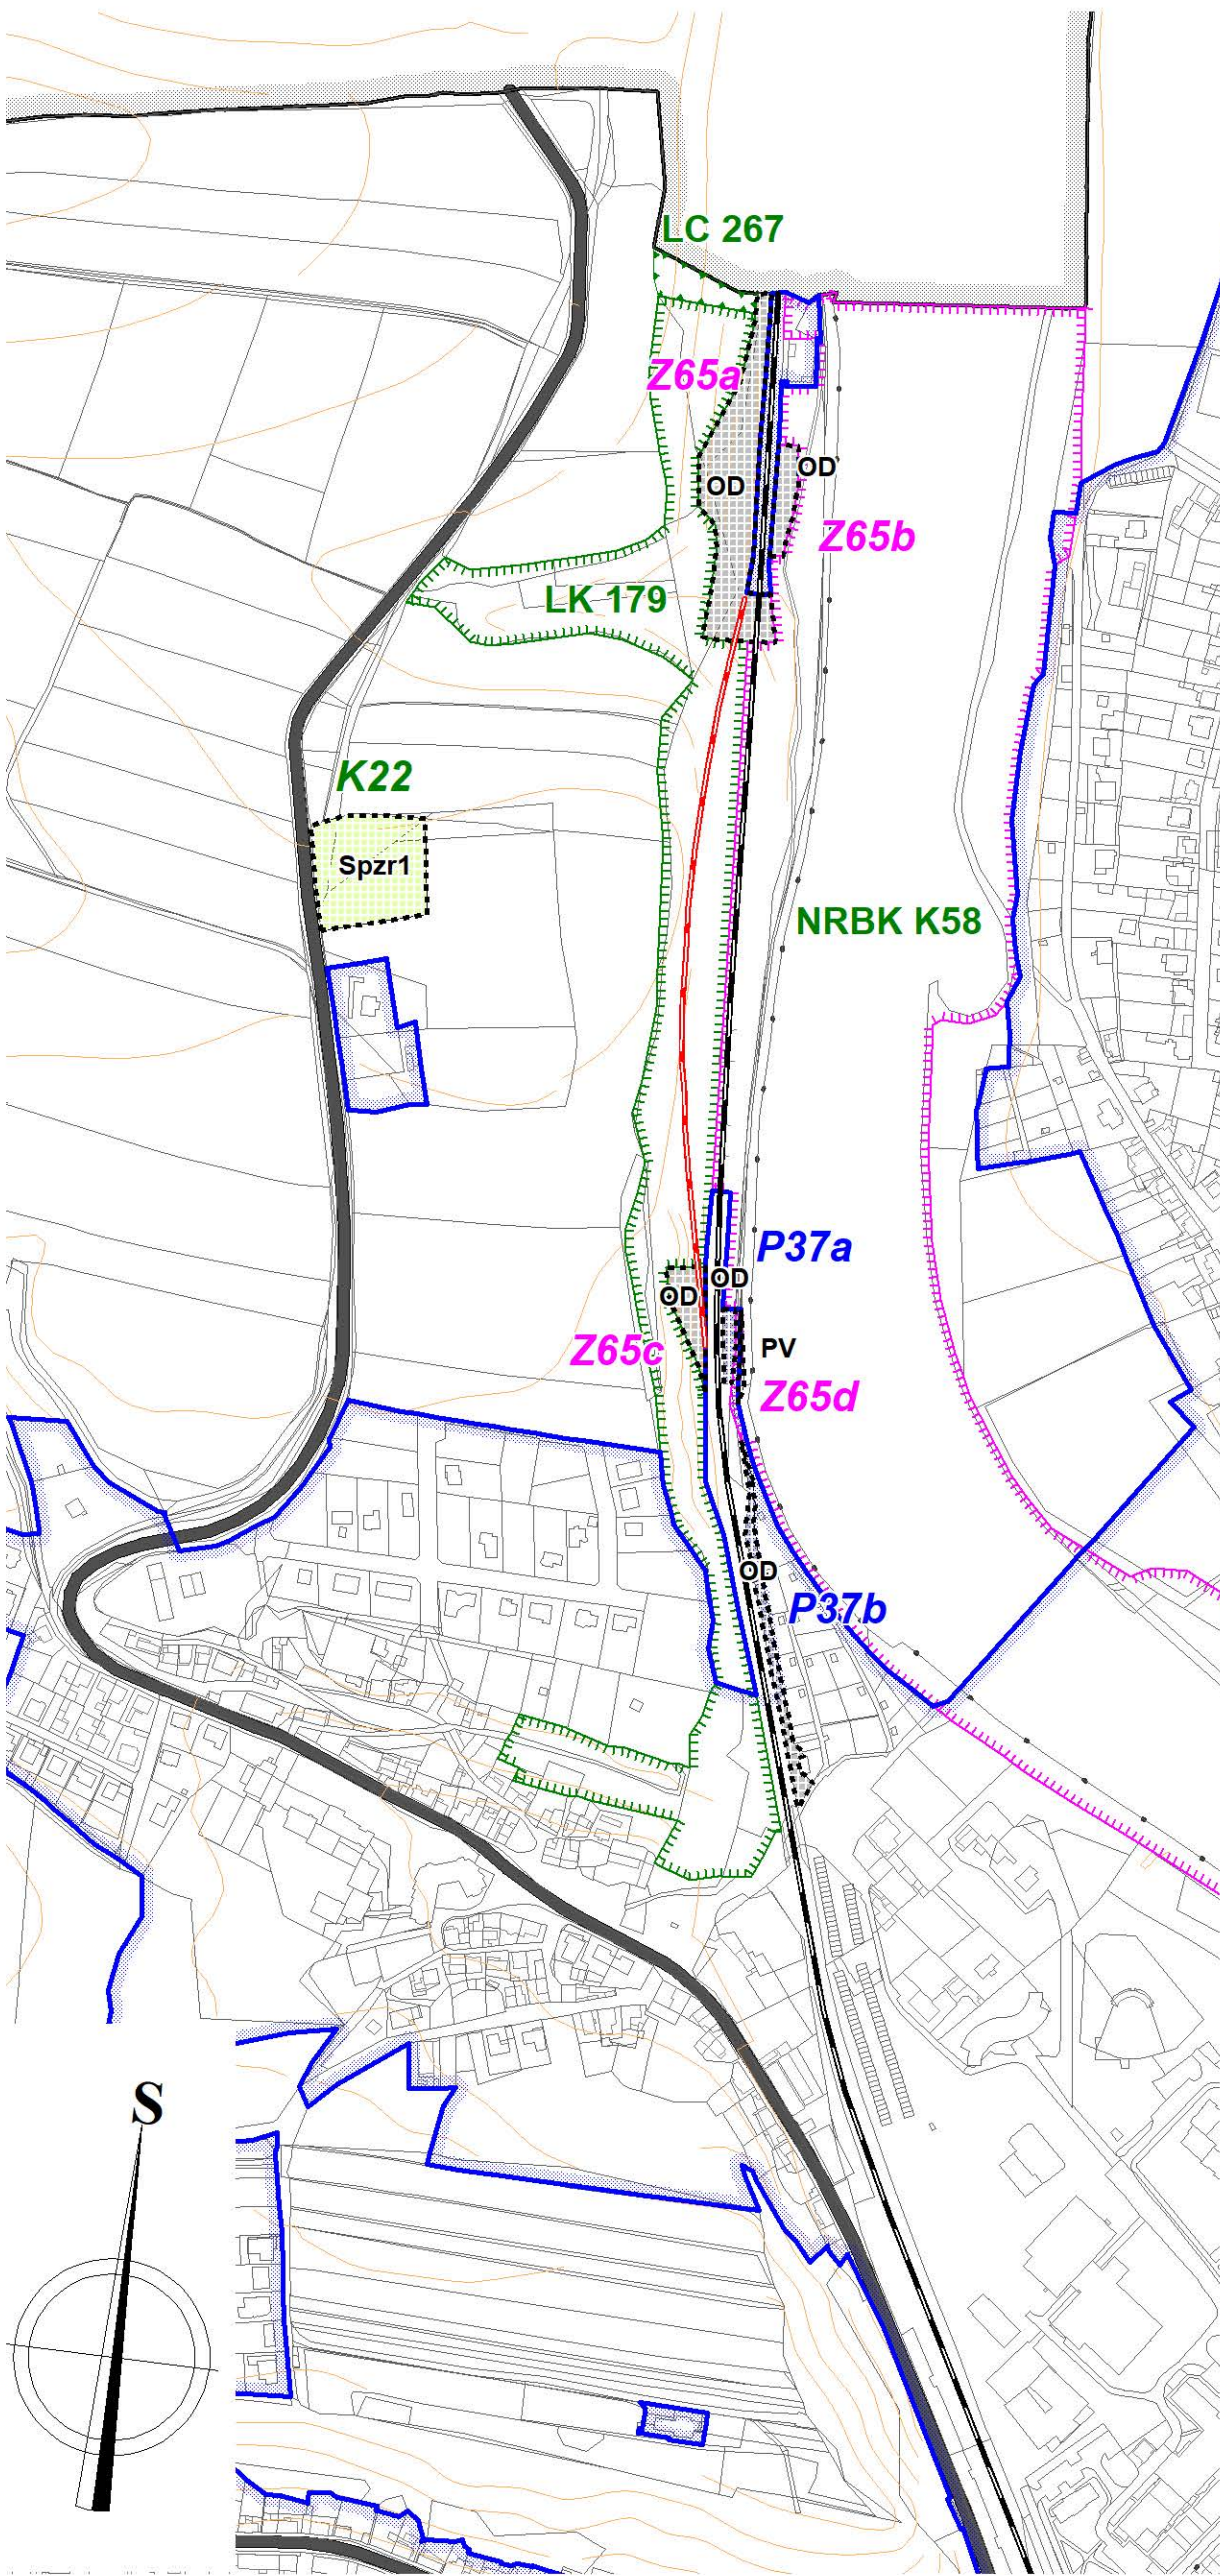


Kralupy nad Vltavou

1 : 5 000

ÚZEMNÍ PLÁN - ZMĚNA Č.3
HLAVNÍ VÝKRES P2Z3

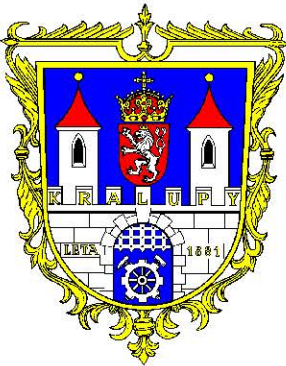

ZÁKLADNÍ INFORMACE

| | |
|--|---|
| | HRANICE ŘEŠENÉHO ÚZEMÍ |
| | HRANICE ZASTAVĚNÉHO ÚZEMÍ K 2.9.2019 |
| | ZASTAVITELNÉ PLOCHY, PŘESTAVBOVÉ PLOCHY, PLOCHY ZMĚN V KRAJINĚ |

stav návrh

DOPRAVNÍ INFRASTRUKTURA

| | | |
|--|--|------------------------------|
| | | SILNICE II. A III. TŘÍDY |
| | | ŽELEZNICE, V NÁVRHU TUNEL |

stabilizované plochy plochy změn

PLOCHY S ROZDÍLNÝM ZPŮSOBEM VYUŽITÍ

| | | | |
|--|--|-------|---------------------------------------|
| | | OD | DOPRAVNÍ INFRASTRUKTURA |
| | | PV | VEŘEJNÁ PROSTRANSTVÍ |
| | | Spzr1 | PLOCHY SMÍŠENÉ NEZASTAVĚNÉHO ÚZEMÍ |

**ÚZEMNÍ SYSTÉM EKOLOGICKÉ STABILITY
MĚNĚNÉ PRVKY**

| | | |
|--|---------|--------------------------|
| | NRBK 58 | NADREGIONÁLNÍ BIOKORIDOR |
| | LK179 | LOKÁLNÍ BIOKORIDOR |
| | LC 267 | LOKÁLNÍ BIOCENTRUM |

ING.ARCH. VLASTA POLÁČKOVÁ
URBANISTICKÝ ATELIER
UP-24

hydrossoft
Veleslavin

ZÁZNAM O ÚČINNOSTI

datum nabytí účinnosti Změny č.3 územního plánu:.....

správní orgán, který vydal
Změnu č.3 ÚP:

**Zastupitelstvo města
Kralupy nad Vltavou**

podpis a otisk úředního razítka:

oprávněná úřední osoba pořizovatele:

**Ing. Milena Jakeschová
referent odboru výstavby
a územního plánování**

podpis a otisk úředního razítka: