

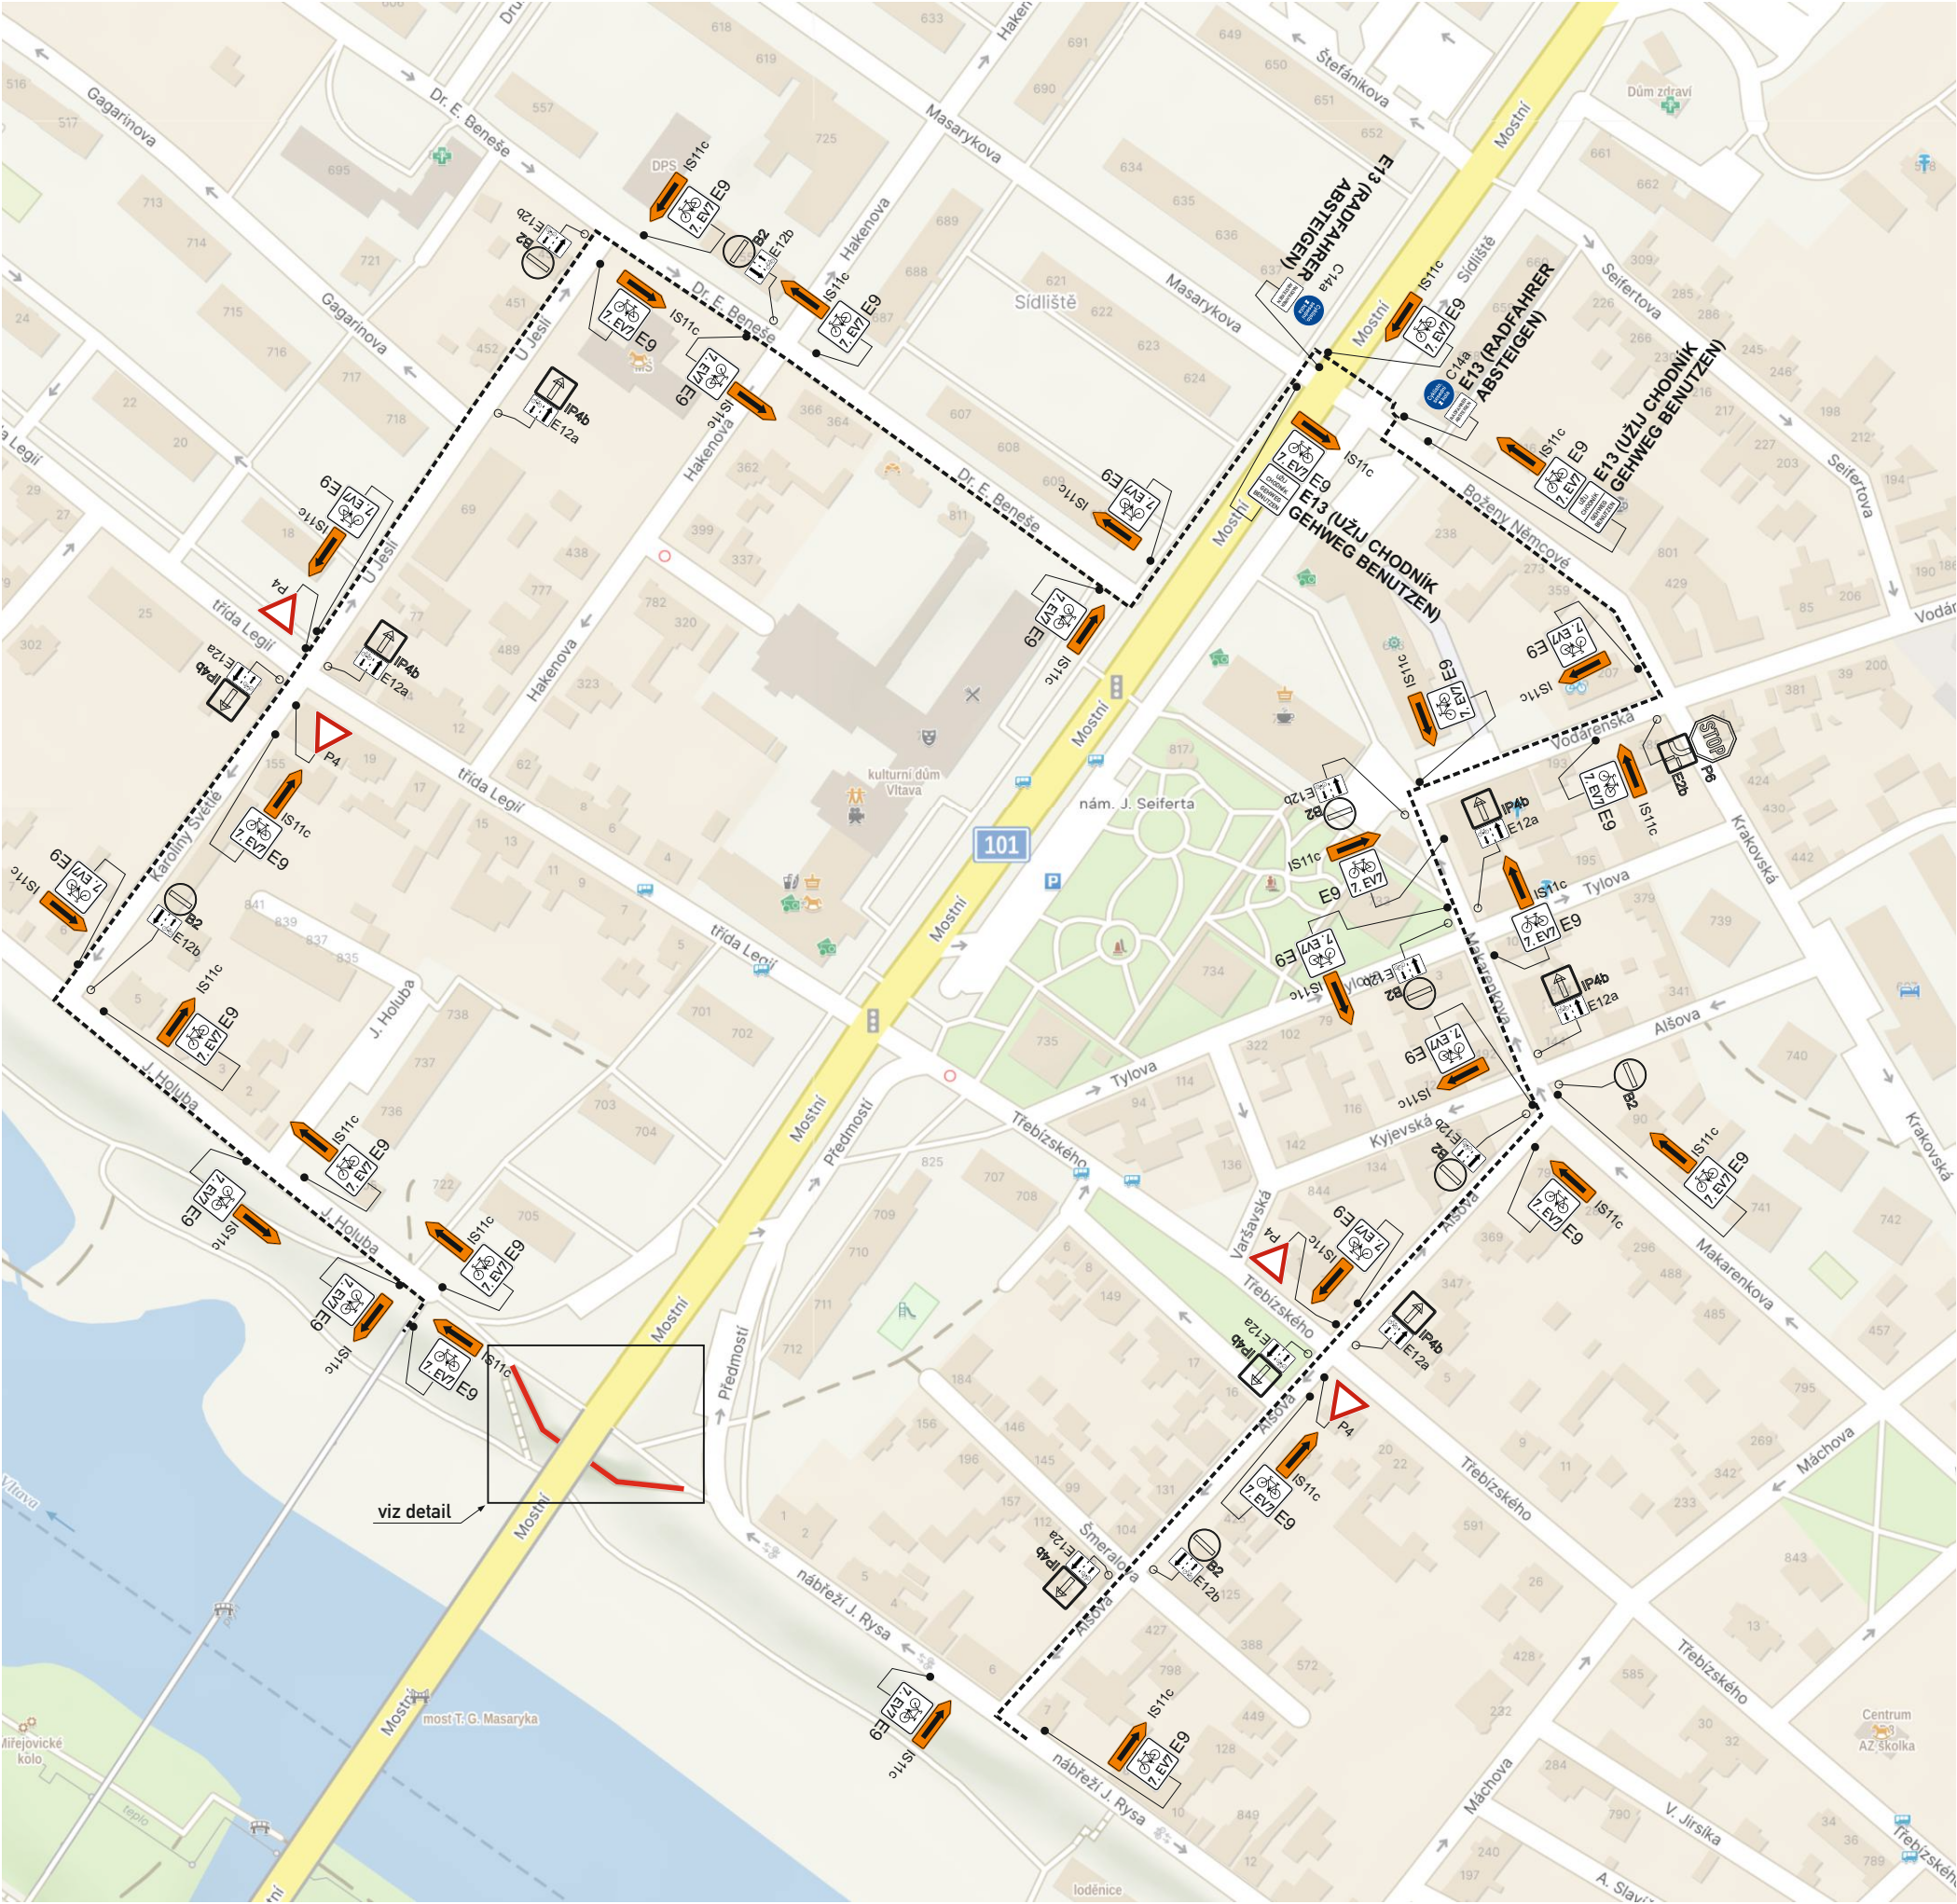


LEGENDA:			
	trvalé DZ		zábor stavby
	navržené přechodné DZ		náhradní trasa pro cyklisty

Akce:	II/101 Kralupy nad Vltavou, most ev. č. 101-059 TGM neodkladná oprava JÚ 11226 DOPRAVNĚ - INŽENÝRSKÉ OPATŘENÍ	Vypracoval: Michal Trenčínský	
		Datum: 08/2025	Aktualizace:
Název listu:	Označení pracovního místa	List č.: 1	Formát: 1x A3

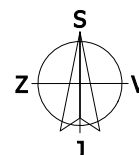

LEGENDA:

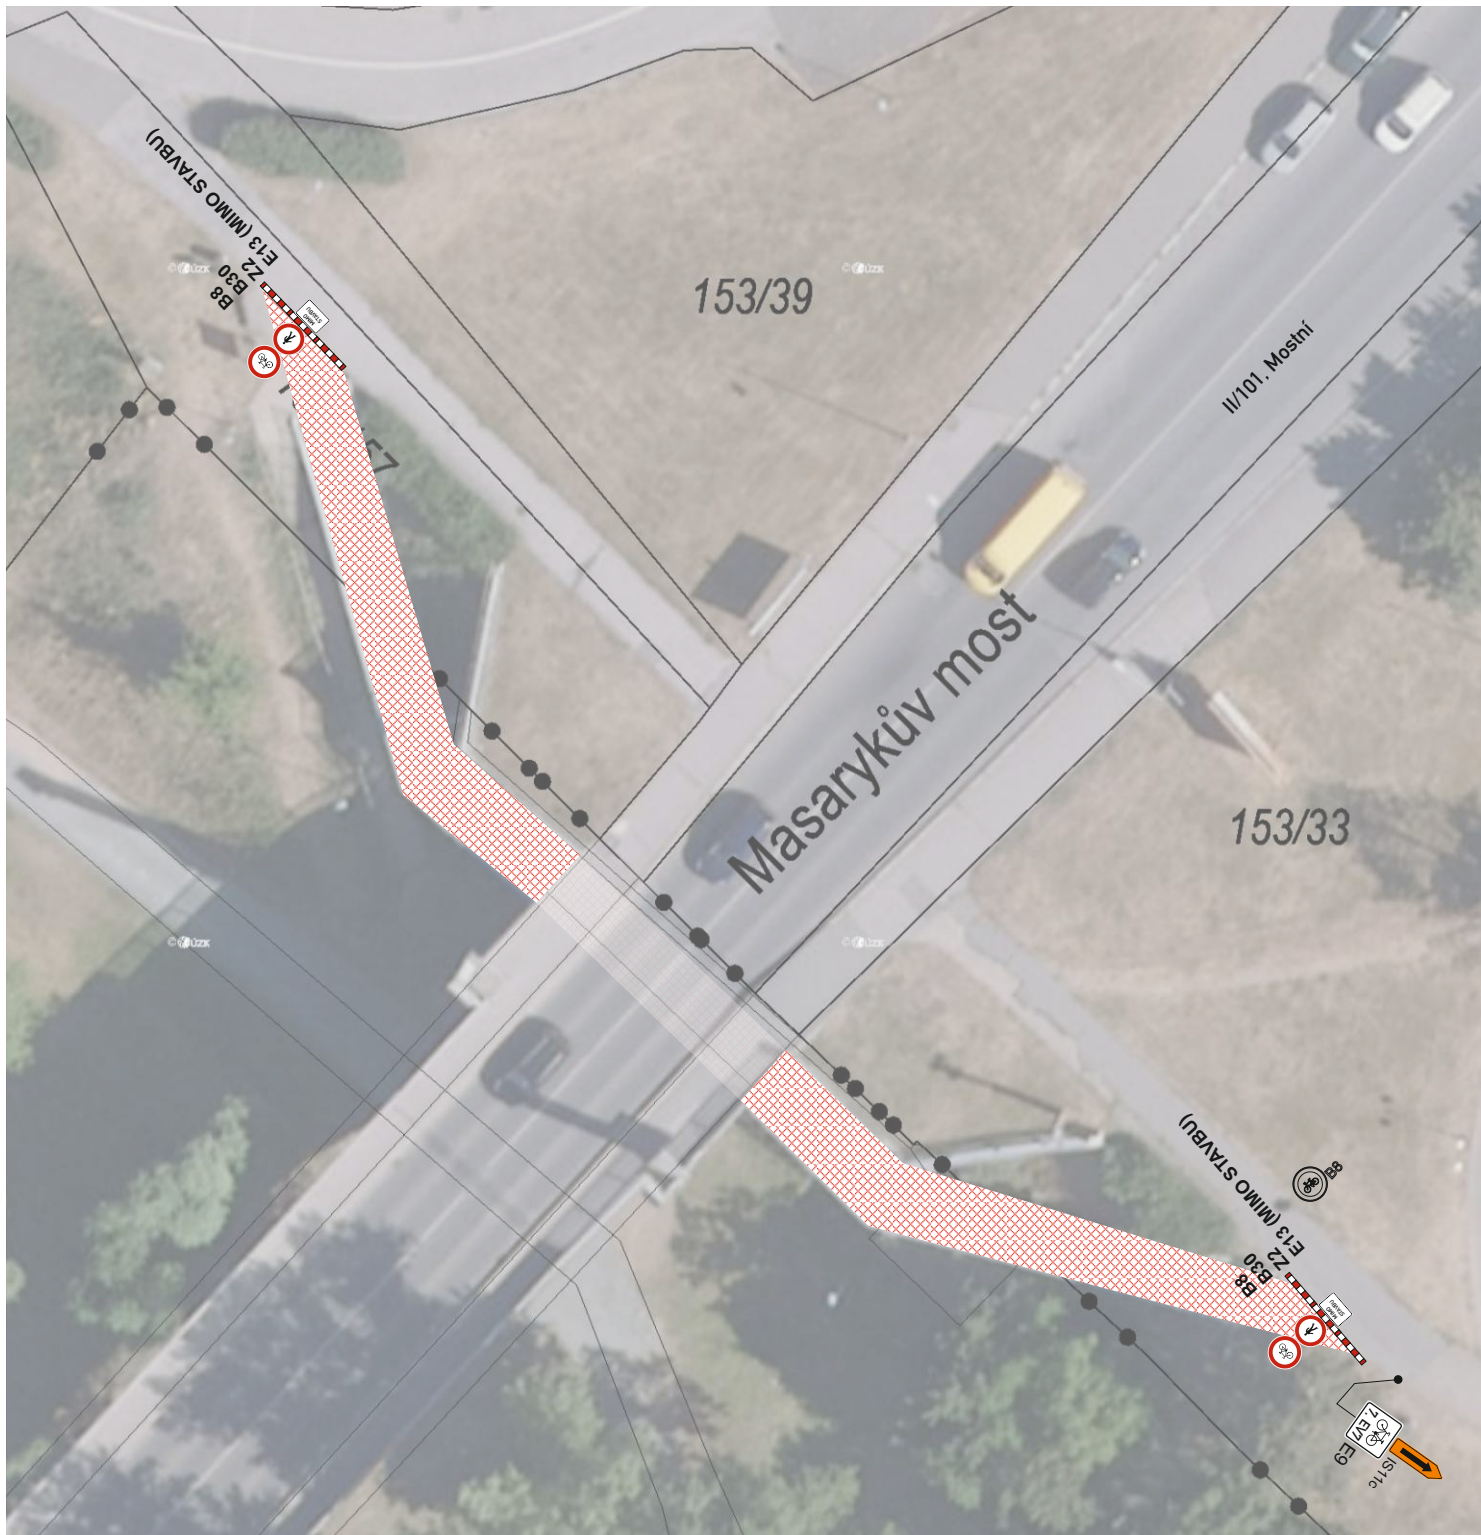

trvalé DZ



přechodné DZ



záběr stavby



náhradní trasa pro cyklisty

Akce: II/101 Kralupy nad Vltavou, most ev. č. 101-059 TGM
neodkladná oprava JÚ 11226
DOPRAVNĚ - INŽENÝRSKÉ OPATŘENÍ

Vypracoval: Michal Trenčínský

Datum: 08/2025

Aktualizace:

Název listu: Označení pracovního místa (detail)

List č.: 2

Formát: 1x A4