


ÁST - 1.1

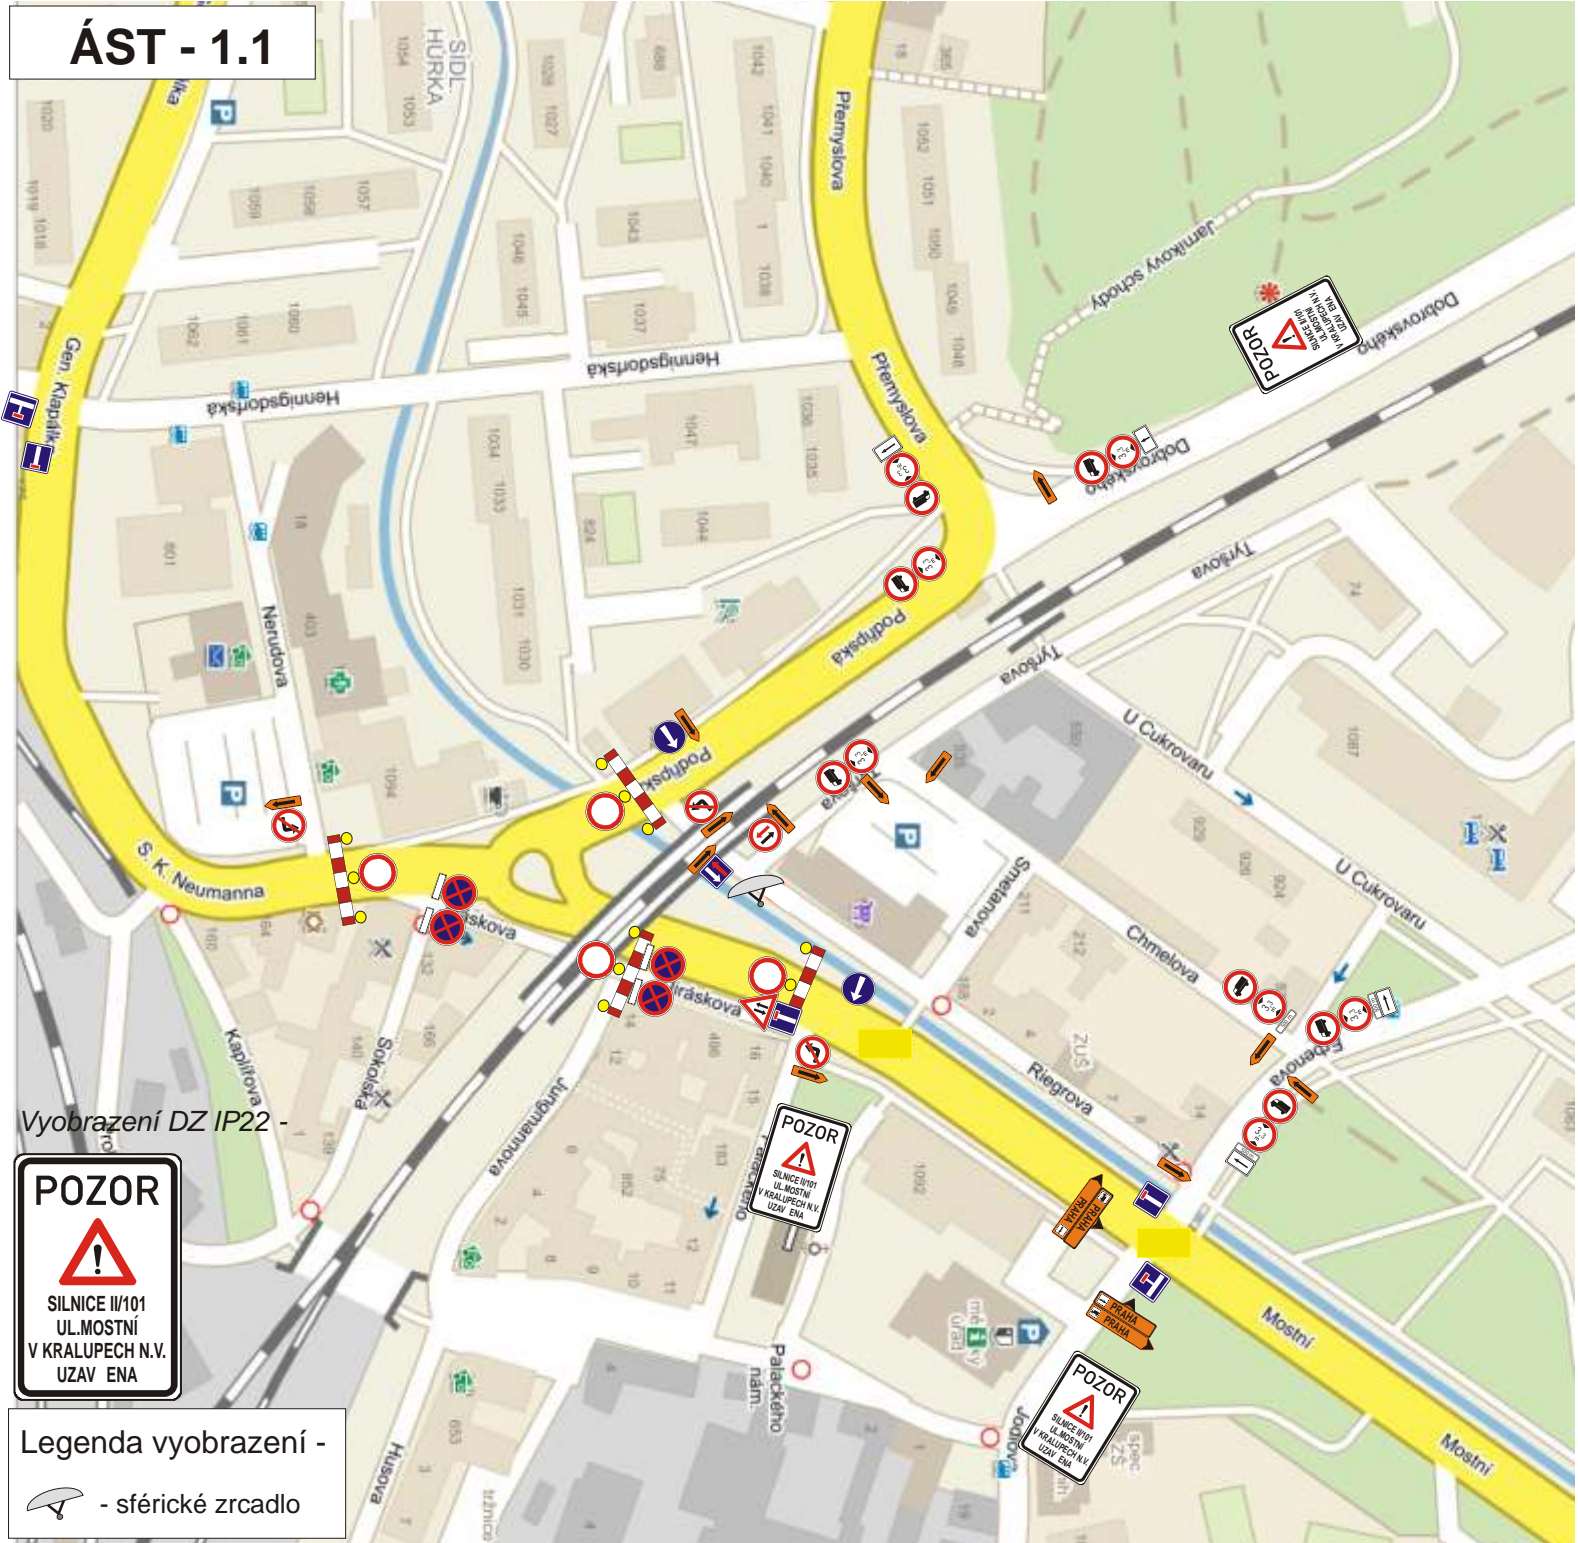


Trvalé svislé DZ, které bude v rozporu s požadovanou úpravou provozu bude do asně zakryto

DZ B28+E13(datum) budou umístěny minimálně 7 kalendářních dnů před začátkem stavebních prací

MÍSTO STAVBY: KRALUPY NAD VLTAVOU - ULICE POD IPSKÁ, MOSTNÍ, S.K.NEUMANNA A JIRÁSKOVA		INVESTOR: Vodohospodářské stavby, společnost s ručením omezeným Křižkova 2393, 415 01 Teplice kontakt - Ing.Dušek tel. 601 590 903	
PROJEKT: P ECHODNÉ DOPRAVNÍ ZNAČENÍ - SITUACE - ÁST 1.1		Datum začátku stavby: 2015	Datum ukončení stavby: 2015
POLICIE R, dopravní inspektorát <small>Komunikační inženýr schválil dne:</small>	Vlastník komunikace: <small>Schválil dne:</small>	Datum vyhotovení projektu: 11/2014	 DOPRAVNÍ ZNAČENÍ M LNÍK s.r.o. Truhlářská 998 Mlíník 27601 Tel: 603481442; 603481526 Fax: 31 5602034 E-mail: info@dzmelnik.cz www.dzmelnik.cz
		NAVRHOVAL: DOPRAVNÍ ZNAČENÍ M LNÍK s.r.o. Petr Hodan 603481442 Libor Petina 603481526 info@dzmelnik.cz	

ÁST - 1.1 - ŠIRŠÍ DOPRAVNÍ VZTAHY

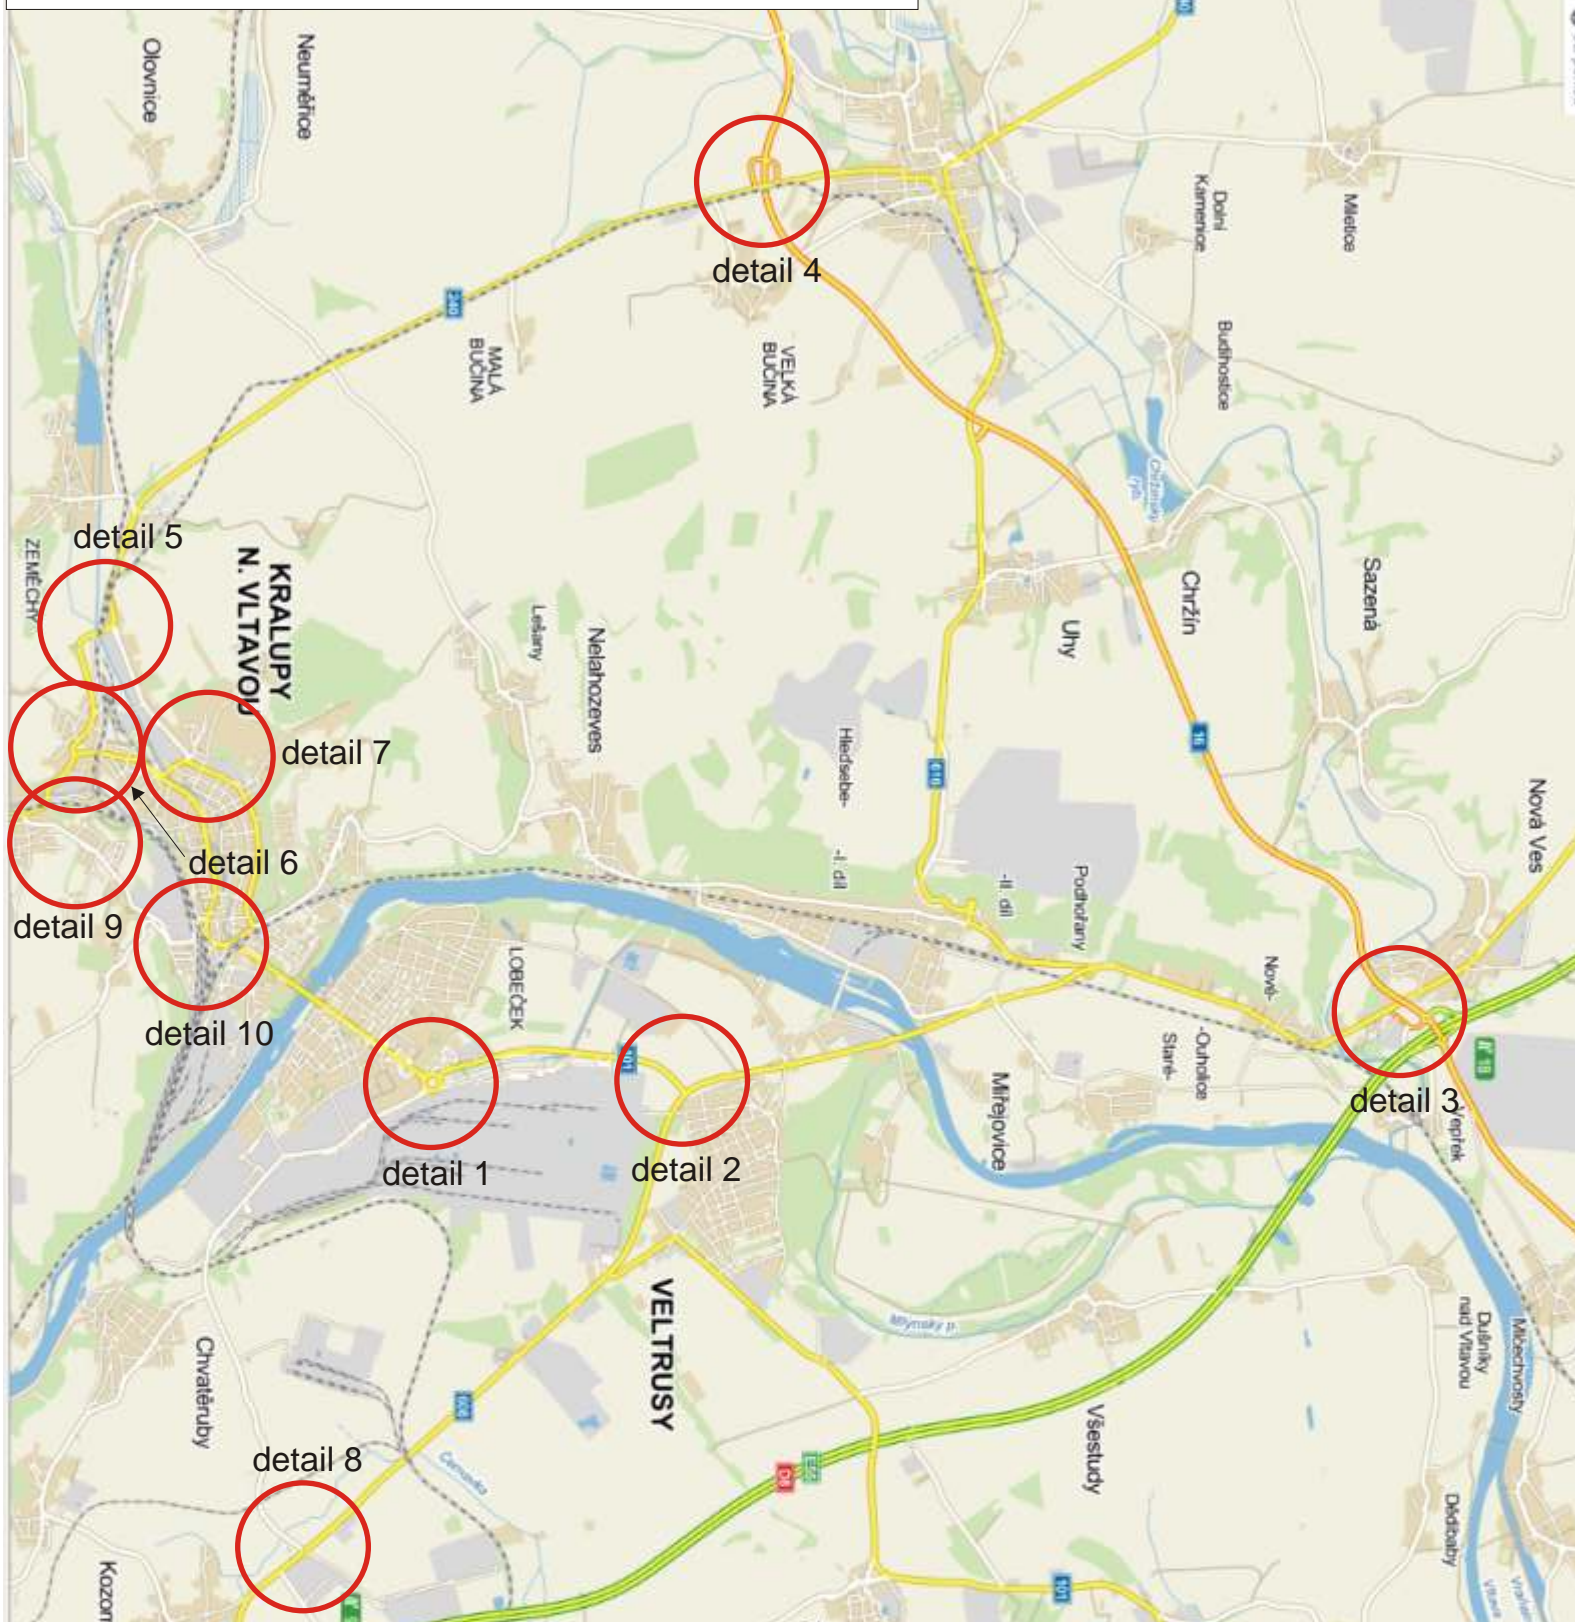

MÍSTO STAVBY:

**KRALUPY NAD VLTAVOU - SILNICE II/101
ULICE POD IPSKÁ**

INVESTOR: Vodohospodářské stavby,
společnost s ručním omezením
Křížkova 2393, 415 01 Teplice
kontakt - Ing. Dušek tel. 601 590 903

NÁZEV STAVBY:
VÝSTAVBA OKRUŽNÍ K IŽOVATKY
A REKONSTRUKCE KOMUNIKACE

PROJEKT: PŘECHODNÉ DOPRAVNÍ ZNAČENÍ - SITUACE - ÁST 1.1 - ŠDV

Datum zájmu stavby: 2015

Datum ukončení stavby: 2015

POLICIE ČR, dopravní inspektorát
Komunikační inženýr schválil dne:

Vlastník komunikace:
Schválil dne:


Datum vyhotovení projektu: 11 / 2014

NAVRHOVAL:
DOPRAVNÍ ZNAČENÍ M LNÍK s.r.o.
Petr Hodan 603481442
Libor Petina 603481526
info@dzmelnik.cz




DOPRAVNÍ ZNAČENÍ M LNÍK s.r.o.
Truhlářská 998
Mlíník 27601
Tel: 603481442; 603481526
Fax: 31 5602034
E-mail: info@dzmelnik.cz
www.dzmelnik.cz

detail 1

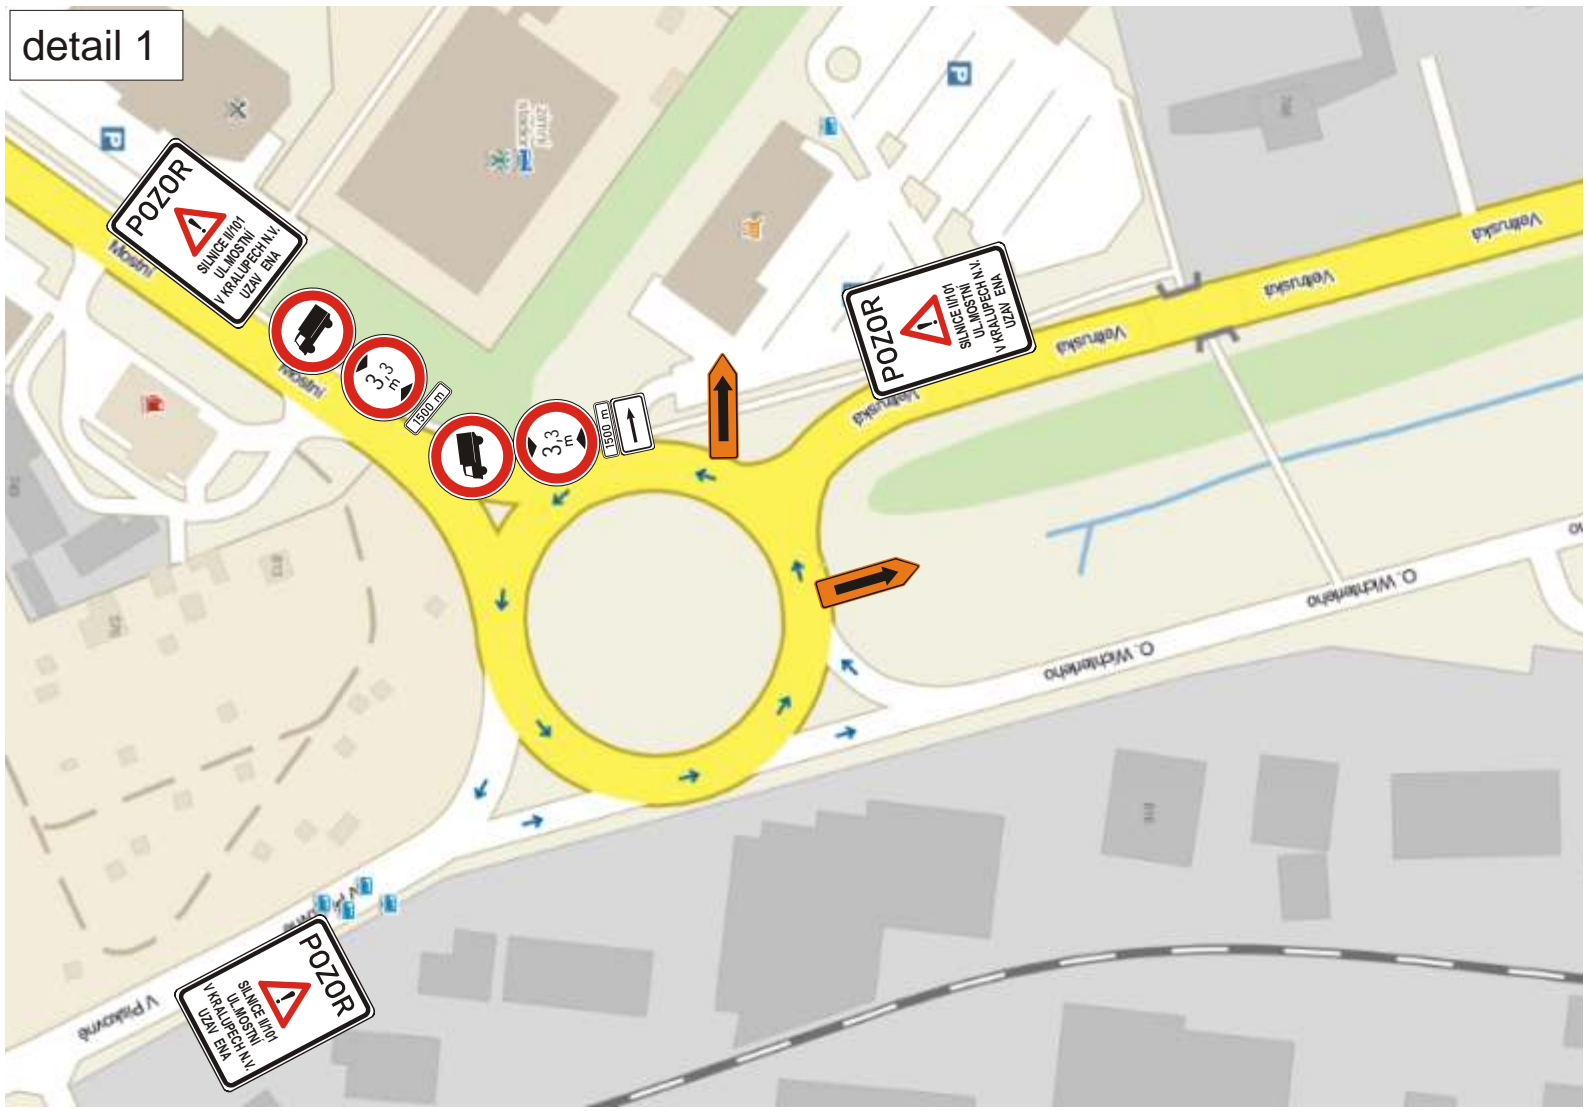


detail 2

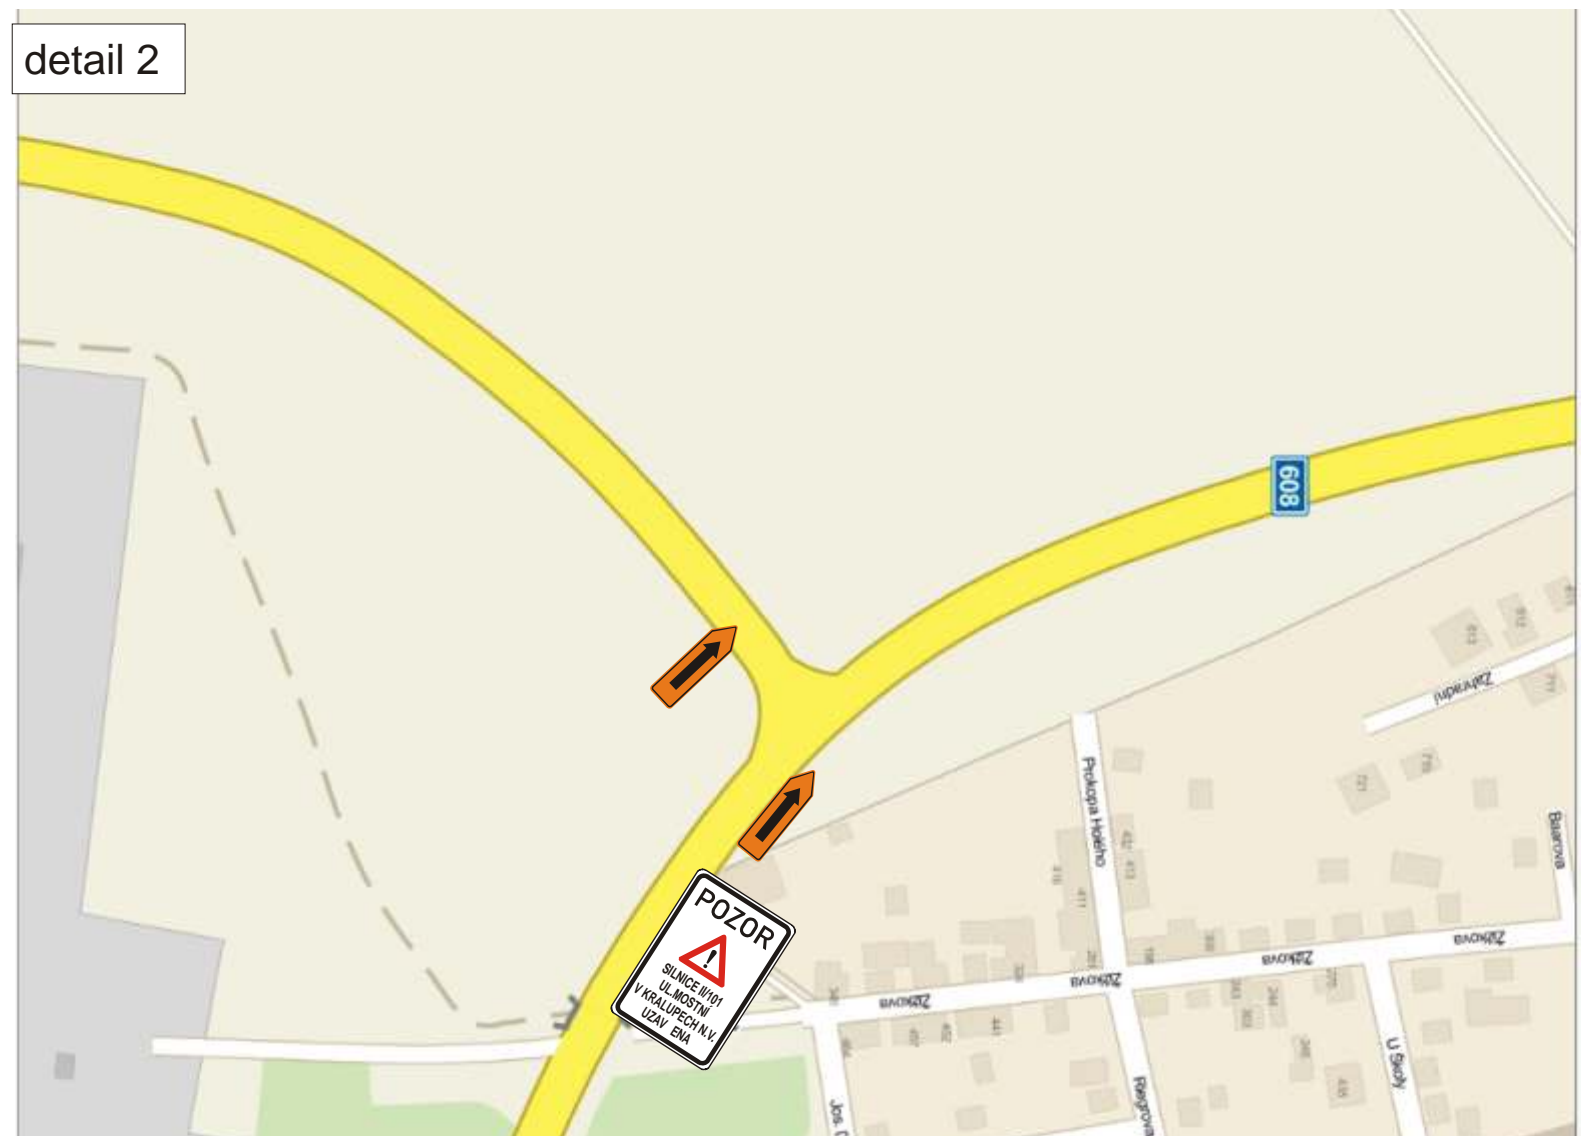

detail 3




detail 4

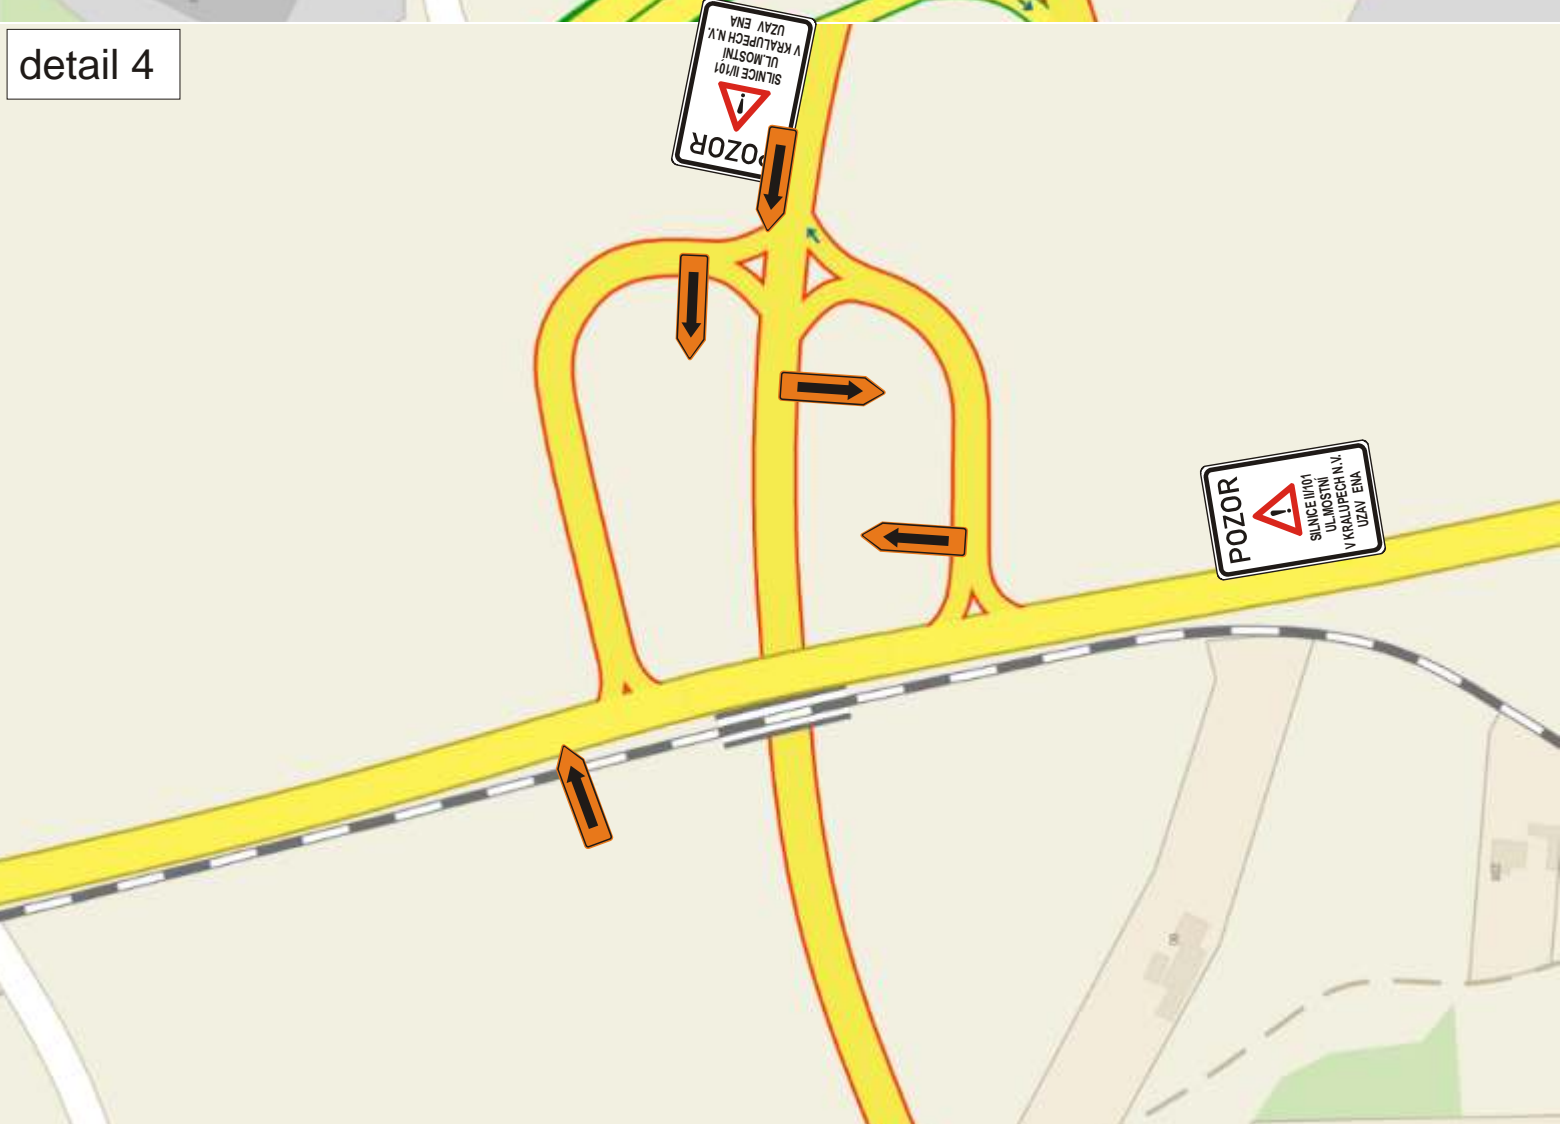


detail 5



detail 6

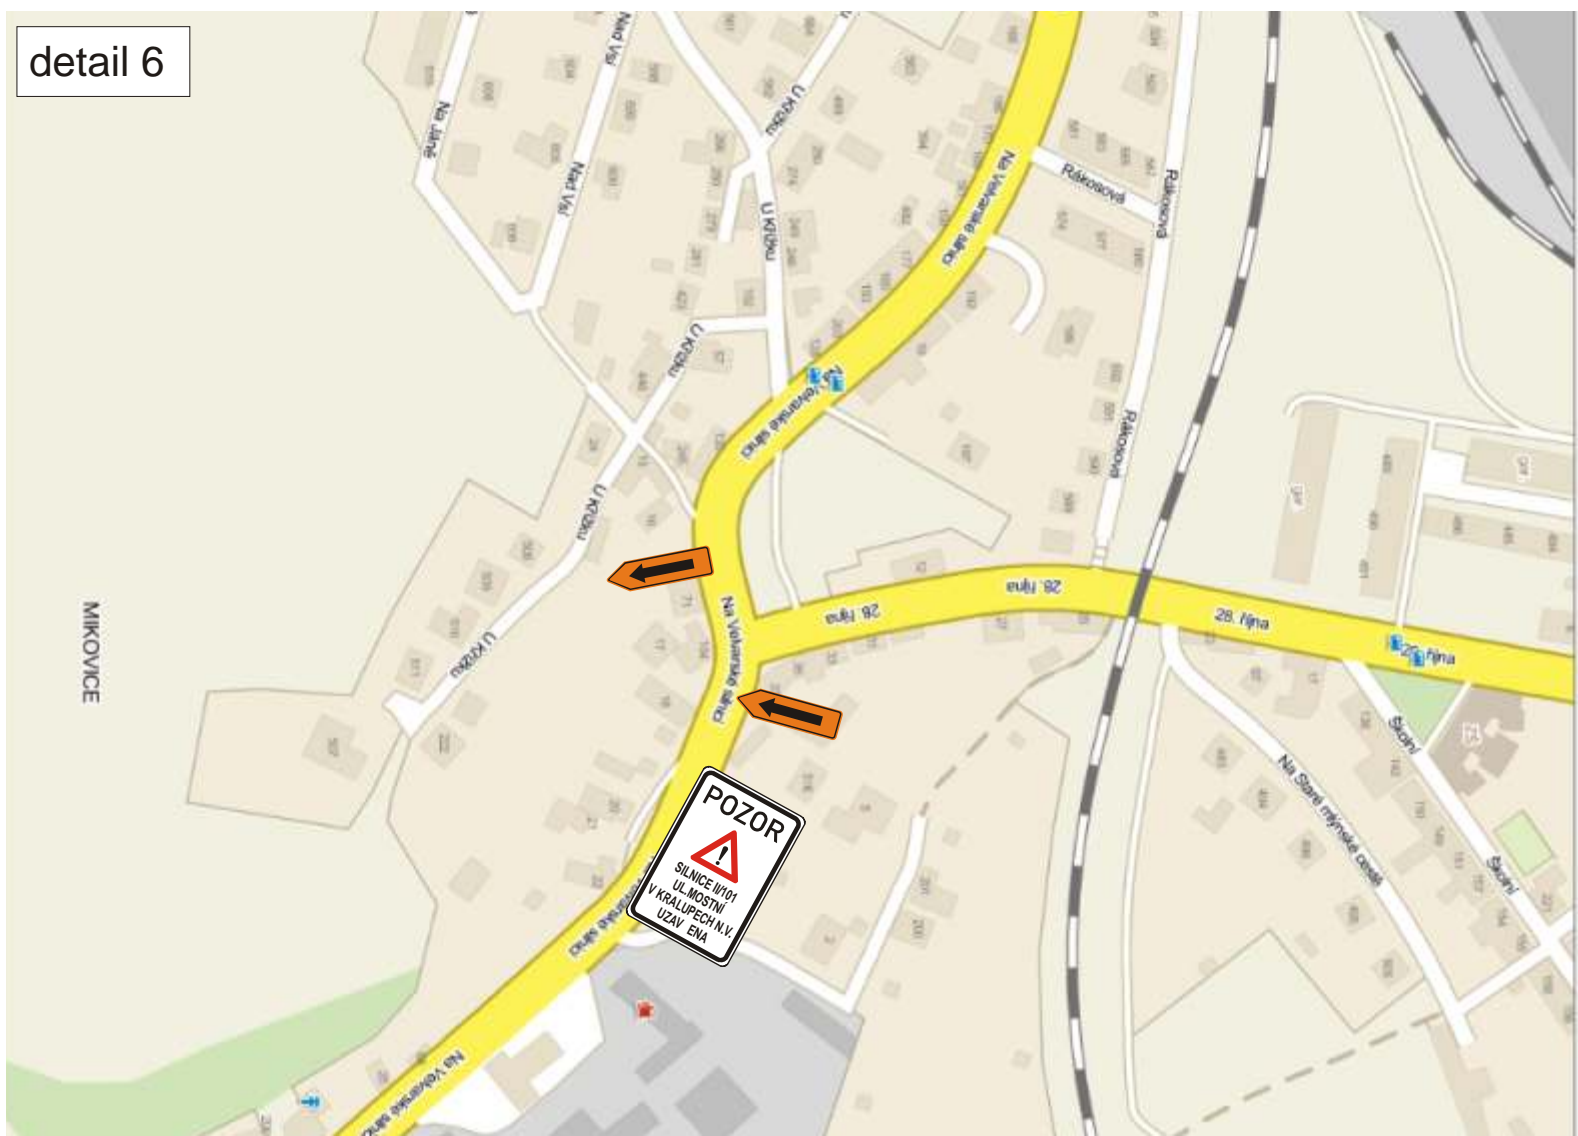

detail 9

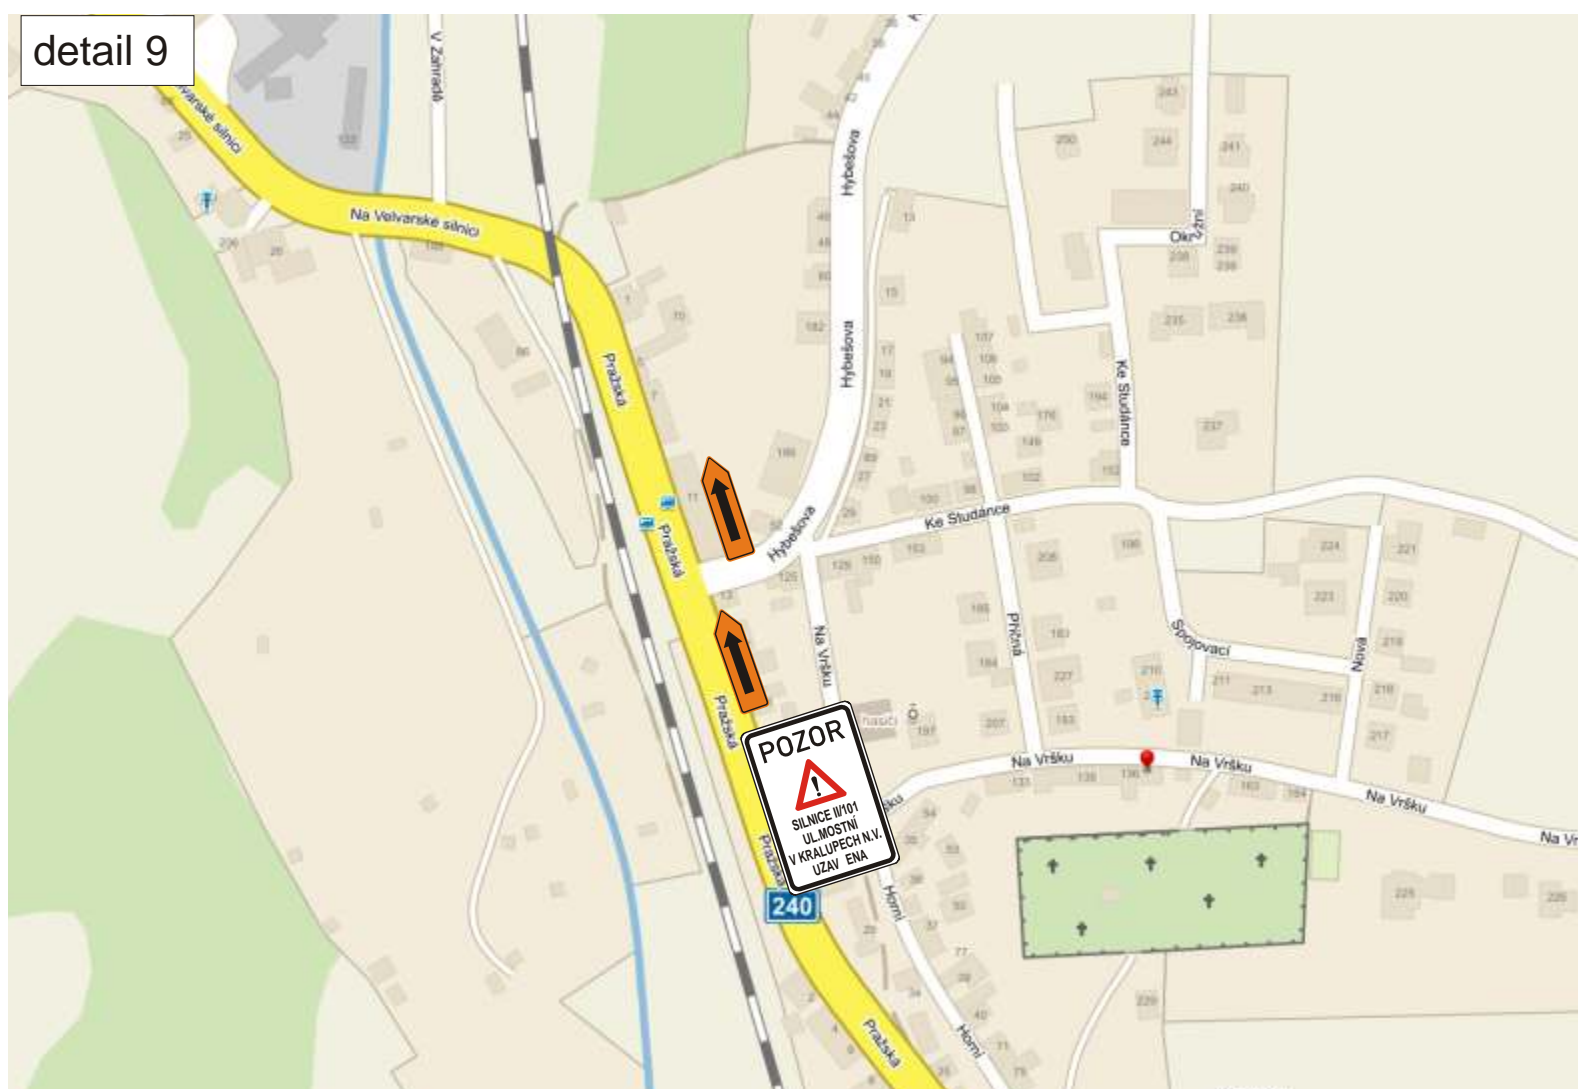

detail 10

