


# SITUACE

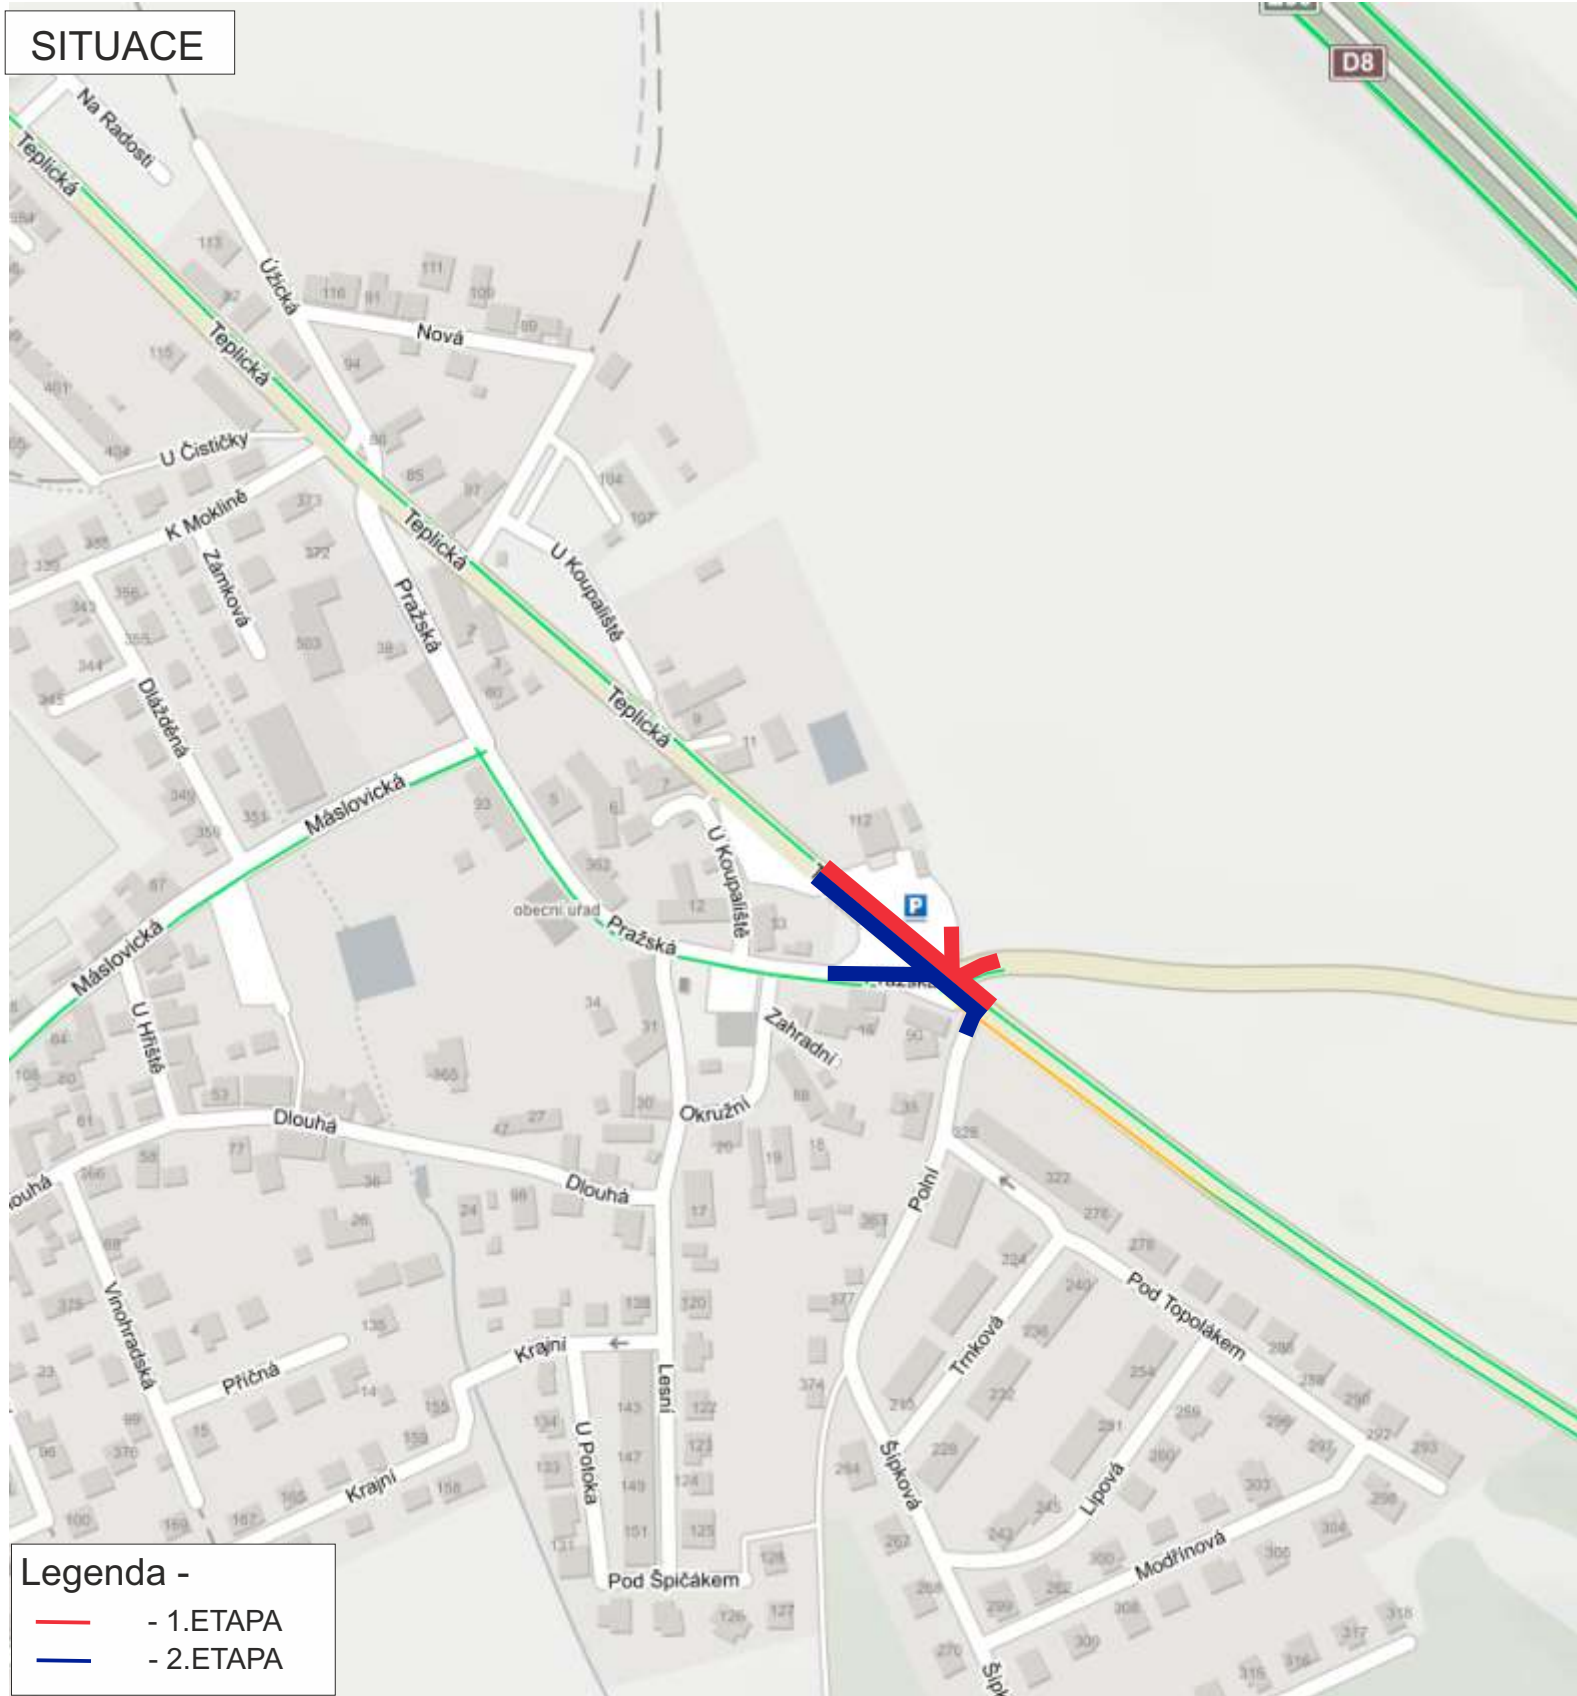

## Legenda -

- - 1. ETAPA
- - 2. ETAPA

## POSTŘIŽÍN - KŘIŽOVATKA SILNIC II/608, II/522 A MÍSTNÍCH KOMUNIKACÍ

**ZHOTOVITEL:** COLAS CZ, a.s.  
Rubeška 215/1, 190 00 Praha 9  
IČO - 10234843  
odp.osoba - Petr Krejčí - hl.stavbyvedoucí tel. 733 780 802

**NÁZEV STAVBY:**  
VÝSTAVBA OKRUŽNÍ KŘIŽOVATKY

**PROJEKT:** PŘECHODNÉ DOPRAVNÍ ZNAČENÍ - SITUACE

**Datum začátku stavby:** 2021

**Datum ukončení stavby:** 2021

**POLICIE ČR, dopravní inspektorát** Vlastník komunikace:

**Datum vyhotovení projektu:** 05 / 2021

**NAVRHOVAL:**  
DOPRAVNÍ ZNAČENÍ MĚLNÍK s.r.o.  
Petr Hodan 603481442  
Libor Petřina 603481526  
info@dzmelnik.cz



**DOPRAVNÍ ZNAČENÍ MĚLNÍK s.r.o.**  
Truhlářská 998  
Mělník 27601  
Tel: 603481442; 603481526  
Fax: 315602034  
E-mail: info@dzmelnik.cz  
www.dzmelnik.cz

# SITUACE - 1. ETAPA



Vyobrazení DZ B1+E13+Z2 - Vyobrazení DZ IP22 - Vyobrazení DZ A22+E13 -



## POSTŘIŽÍN - KŘIŽOVATKA SILNIC II/608, II/522 A MÍSTNÍCH KOMUNIKACÍ

**ZHOTOVITEL:** COLAS CZ, a.s.  
Rubeška 215/1, 190 00 Praha 9  
IČO - 10234843  
odp.osoba - Petr Krejčí - hl.stavbyvedoucí tel. 733 780 802

**NÁZEV STAVBY:**

VÝSTAVBA OKRUŽNÍ KŘIŽOVATKY

**PROJEKT:** PŘECHODNÉ DOPRAVNÍ ZNAČENÍ - SITUACE

**Datum začátku stavby:** 2021

**Datum ukončení stavby:** 2021

**POLICIE ČR, dopravní inspektorát** Vlastník komunikace:

**Datum vyhotovení projektu:** 05 / 2021

Komunikační inženýr schválil dne:

Schválil dne:

**NAVRHOVAL:**  
DOPRAVNÍ ZNAČENÍ MĚLNÍK s.r.o.  
Petr Hodan 603481442  
Libor Petřina 603481526  
info@dzmelnik.cz




**DOPRAVNÍ ZNAČENÍ MĚLNÍK s.r.o.**  
Truhlářská 998  
Mělník 27601  
Tel: 603481442; 603481526  
Fax: 315602034  
E-mail: info@dzmelnik.cz  
www.dzmelnik.cz



# SITUACE - 1. ETAPA - ŠIRŠÍ DOPRAVNÍ VZTAHY

ODOLENA VODA

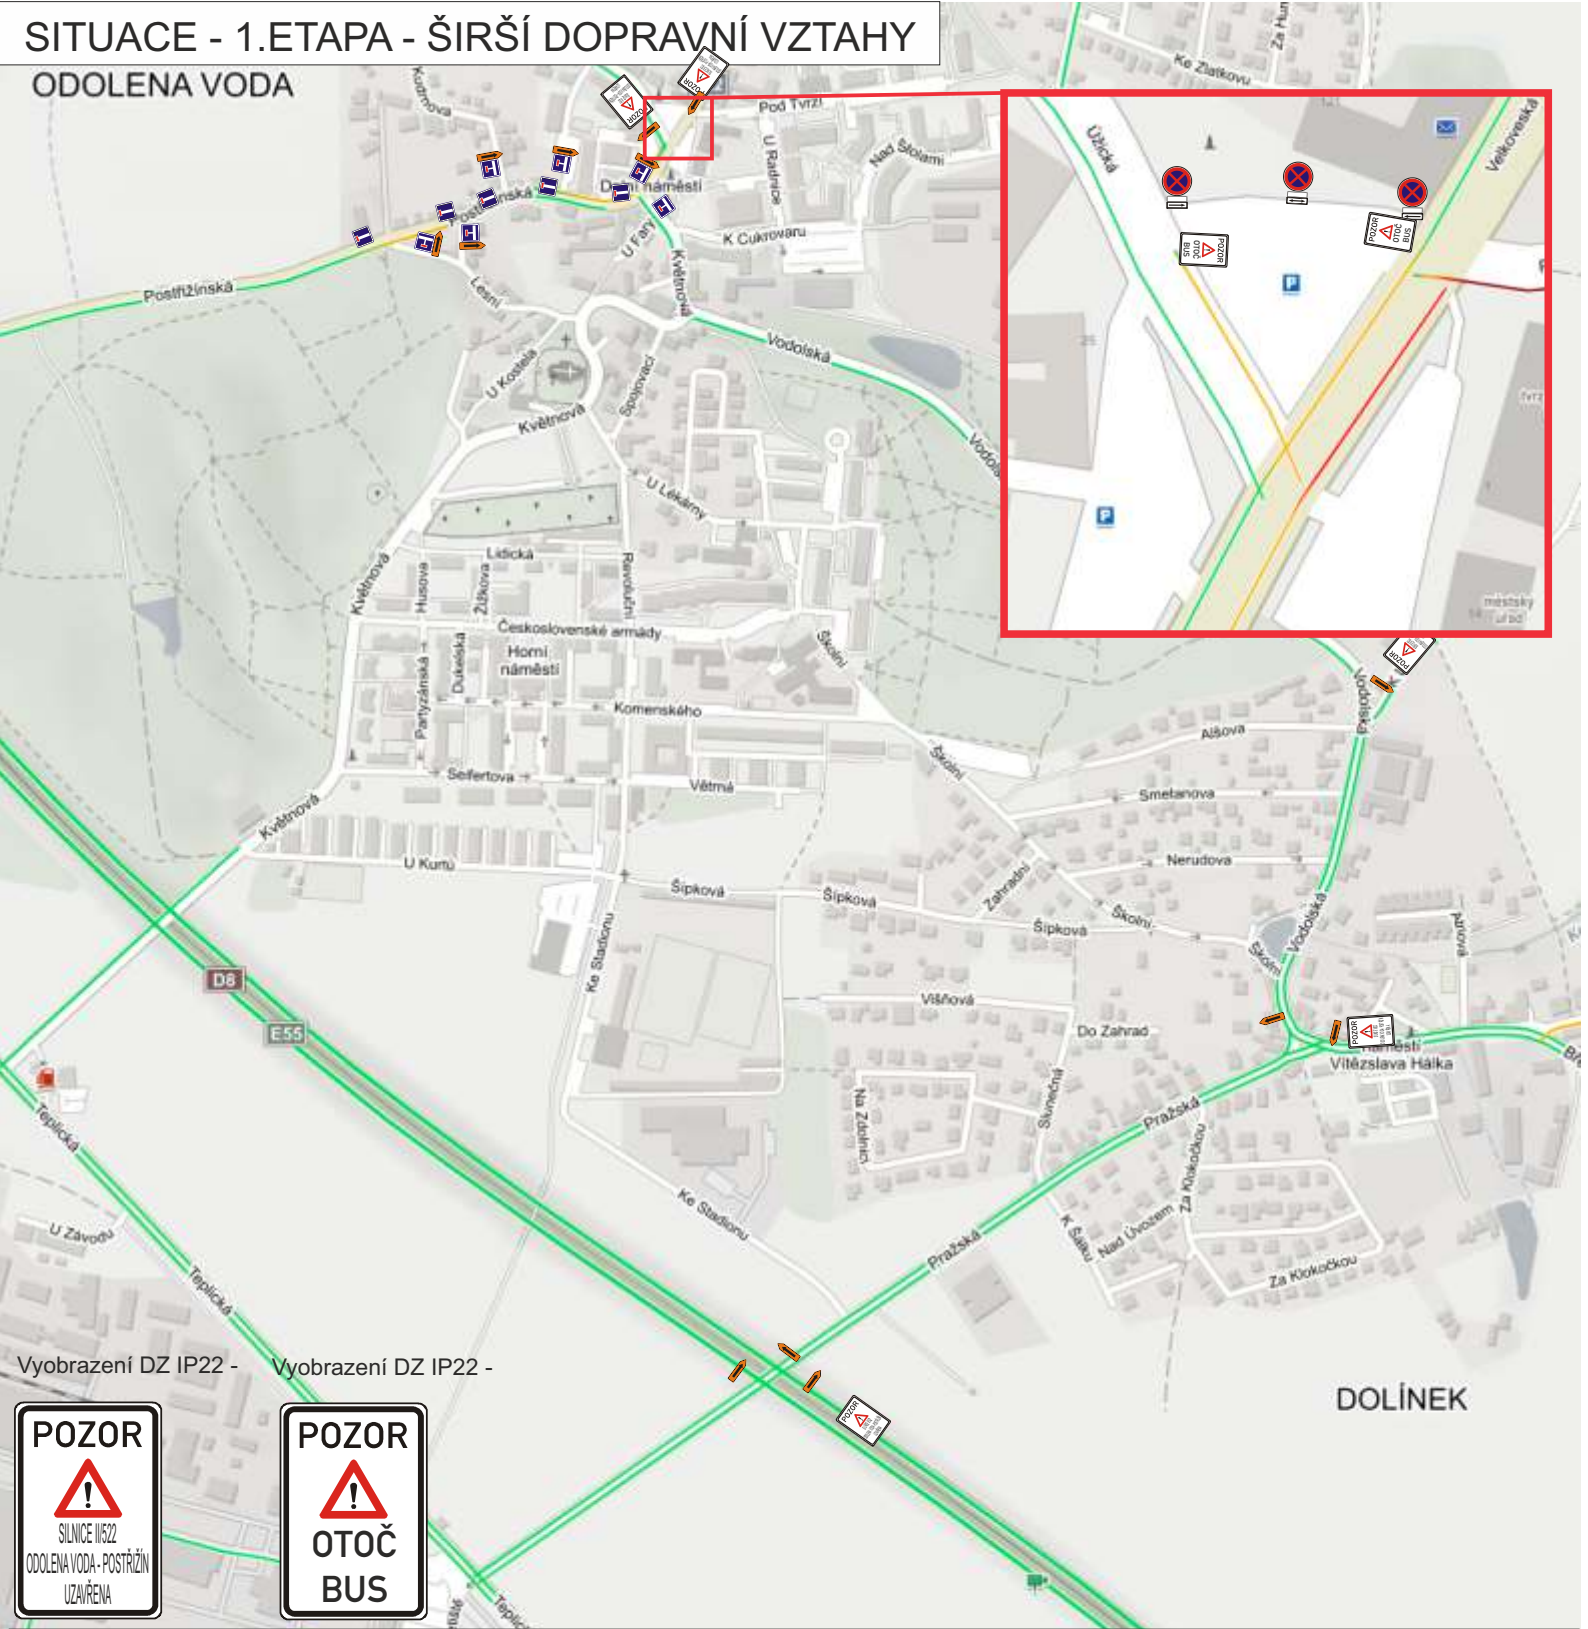


Vyobrazení DZ IP22 - Vyobrazení DZ IP22 -



DZ B28+E13 (DATUM) BUDOU UMÍSTĚNY MIN. 7 KALENDÁRNÍCH DNŮ PŘED ZAČÁTKEM STAVBY

<h2>POSTŘIŽÍN - KŘÍŽOVATKA SILNIC II/608, II/522 A MÍSTNÍCH KOMUNIKACÍ</h2>		<b>ZHOTOVITEL:</b> COLAS CZ, a.s. Rubeška 215/1, 190 00 Praha 9 IČO - 10234843 odp.osoba - Petr Krejčí - hl.stavbyvedoucí tel. 733 780 802	
		<b>NÁZEV STAVBY:</b> VÝSTAVBA OKRUŽNÍ KŘÍŽOVATKY	
<b>PROJEKT:</b> PŘECHODNÉ DOPRAVNÍ ZNAČENÍ - SITUACE	<b>Datum začátku stavby:</b> 2021	<b>Datum ukončení stavby:</b> 2021	
<b>POLICIE ČR, dopravní inspektorát</b> <small>Komunikační inženýr schválil dne:</small>	<b>Vlastník komunikace:</b> <small>Schválil dne:</small>	<b>Datum vyhotovení projektu:</b> 05 / 2021	 <b>DOPRAVNÍ ZNAČENÍ MĚLNÍK s.r.o.</b> Truhlářská 998 Mělník 27601 Tel: 603481442; 603481526 Fax: 315602034 E-mail: info@dzmelnik.cz www.dzmelnik.cz
		<b>NAVRHOVAL:</b> DOPRAVNÍ ZNAČENÍ MĚLNÍK s.r.o. Petr Hodan 603481442 Libor Petřina 603481526 info@dzmelnik.cz	

# SITUACE - 2. ETAPA

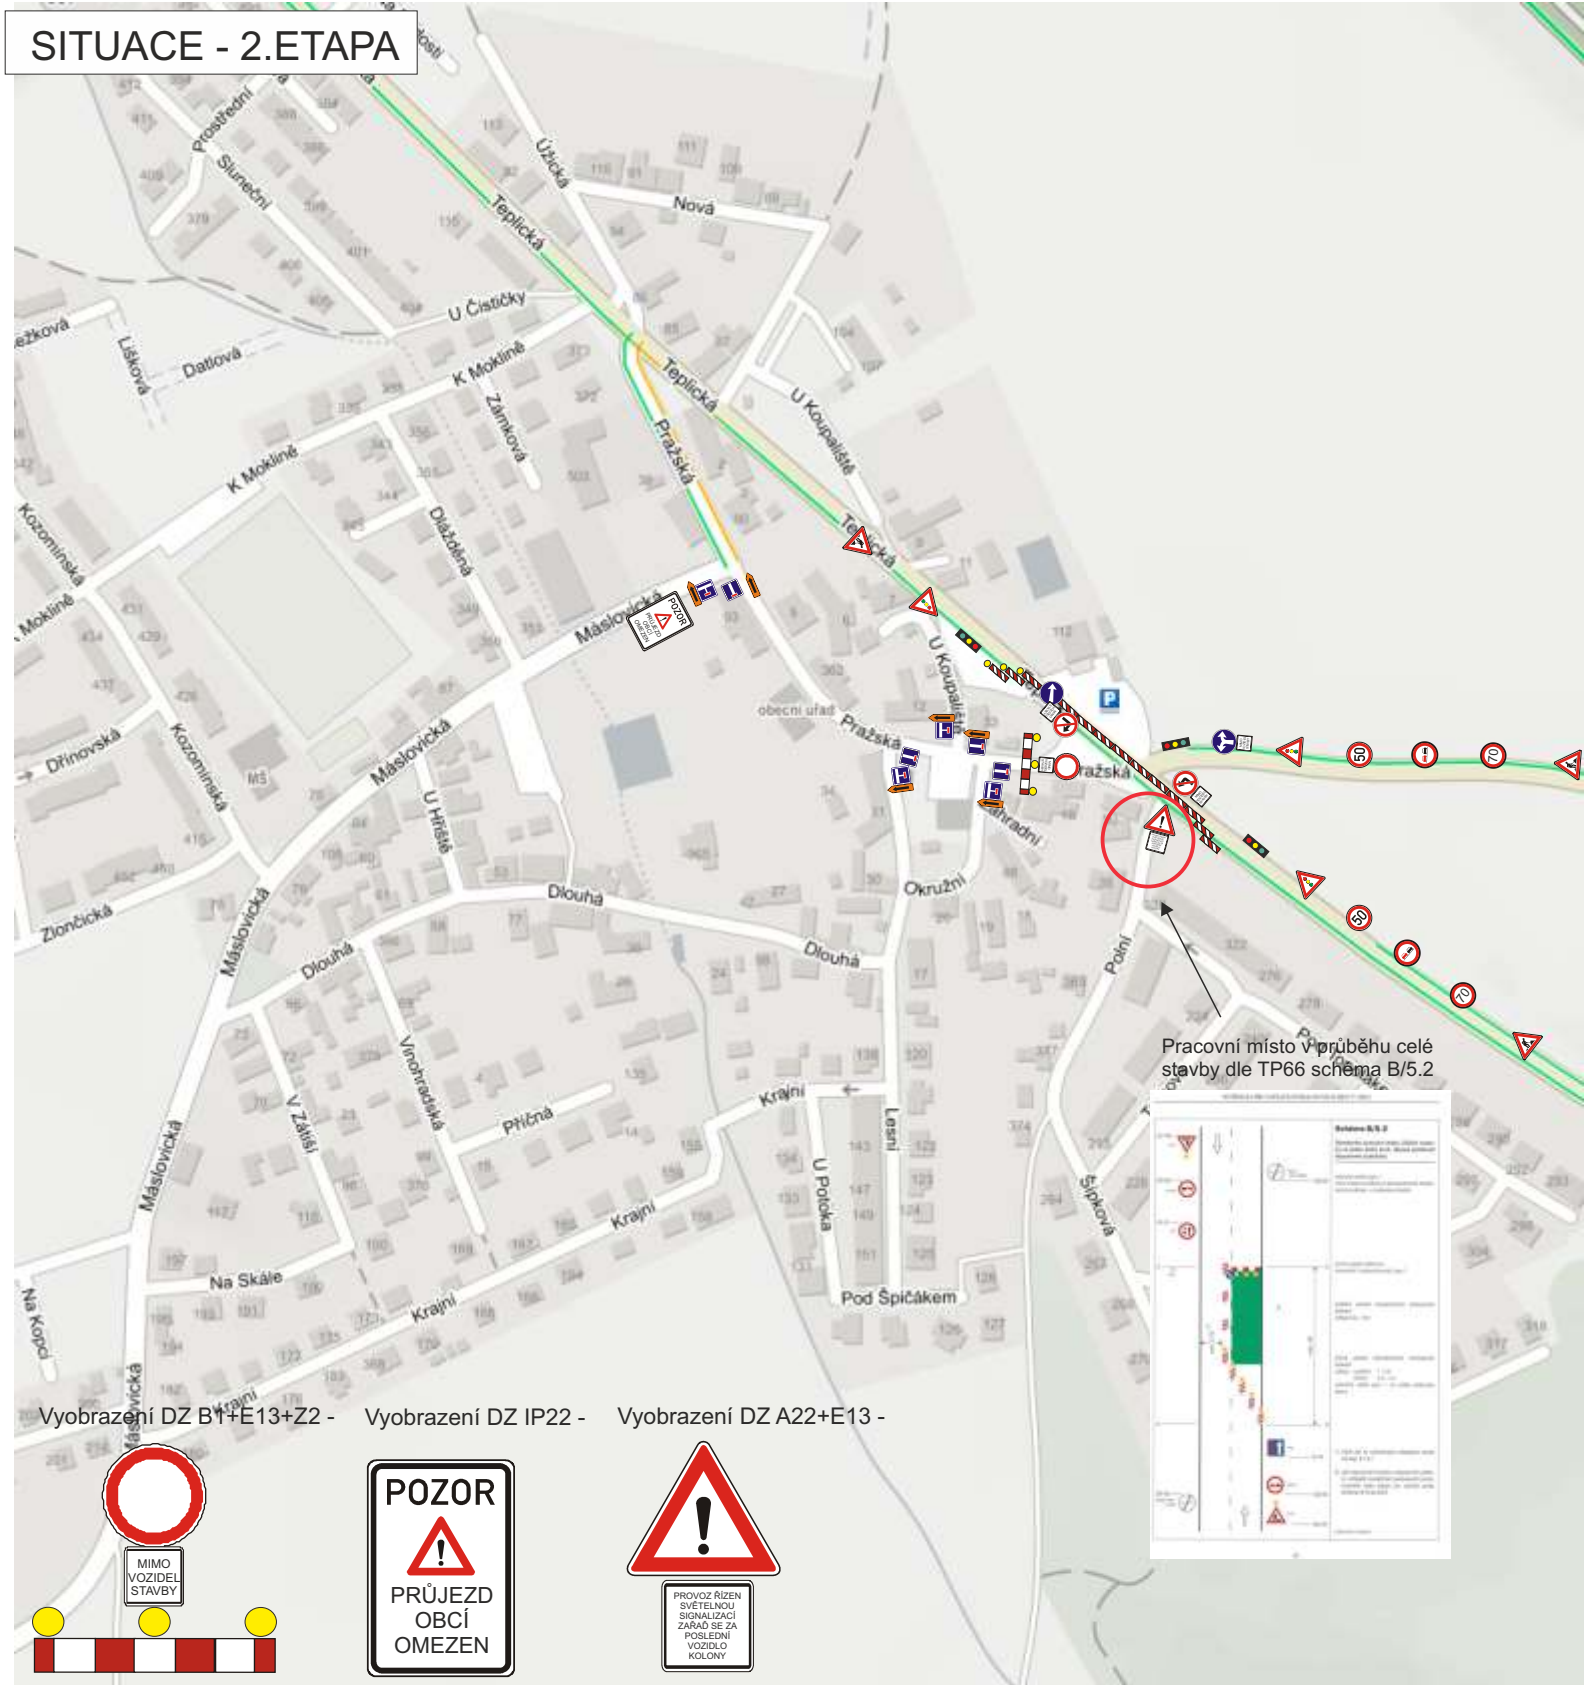

Pracovní místo v průběhu celé stavby dle TP66 schéma B/5.2

Vyobrazení DZ B1+E13+Z2 - Vyobrazení DZ IP22 - Vyobrazení DZ A22+E13 -



## POSTŘIŽÍN - KŘÍŽOVATKA SILNIC II/608, II/522 A MÍSTNÍCH KOMUNIKACÍ

**ZHOTOVITEL:** COLAS CZ, a.s.  
Rubeška 215/1, 190 00 Praha 9  
IČO - 10234843  
odp.osoba - Petr Krejčí - hl.stavbyvedoucí tel. 733 780 802

**NÁZEV STAVBY:**

VÝSTAVBA OKRUŽNÍ KŘÍŽOVATKY

**PROJEKT:** PŘECHODNÉ DOPRAVNÍ ZNAČENÍ - SITUACE

**Datum začátku stavby:** 2021

**Datum ukončení stavby:** 2021

**POLICIE ČR, dopravní inspektorát Vlastník komunikace:**

**Datum vyhotovení projektu:** 05 / 2021

**NAVRHOVAL:**  
DOPRAVNÍ ZNAČENÍ MĚLNÍK s.r.o.  
Petr Hodan 603481442  
Libor Petřina 603481526  
info@dzmelnik.cz



**DOPRAVNÍ ZNAČENÍ MĚLNÍK s.r.o.**  
Truhlářská 998  
Mělník 27601  
Tel: 603481442; 603481526  
Fax: 315602034  
E-mail: info@dzmelnik.cz  
www.dzmelnik.cz