SITUACE - KOORDINAČNÍ

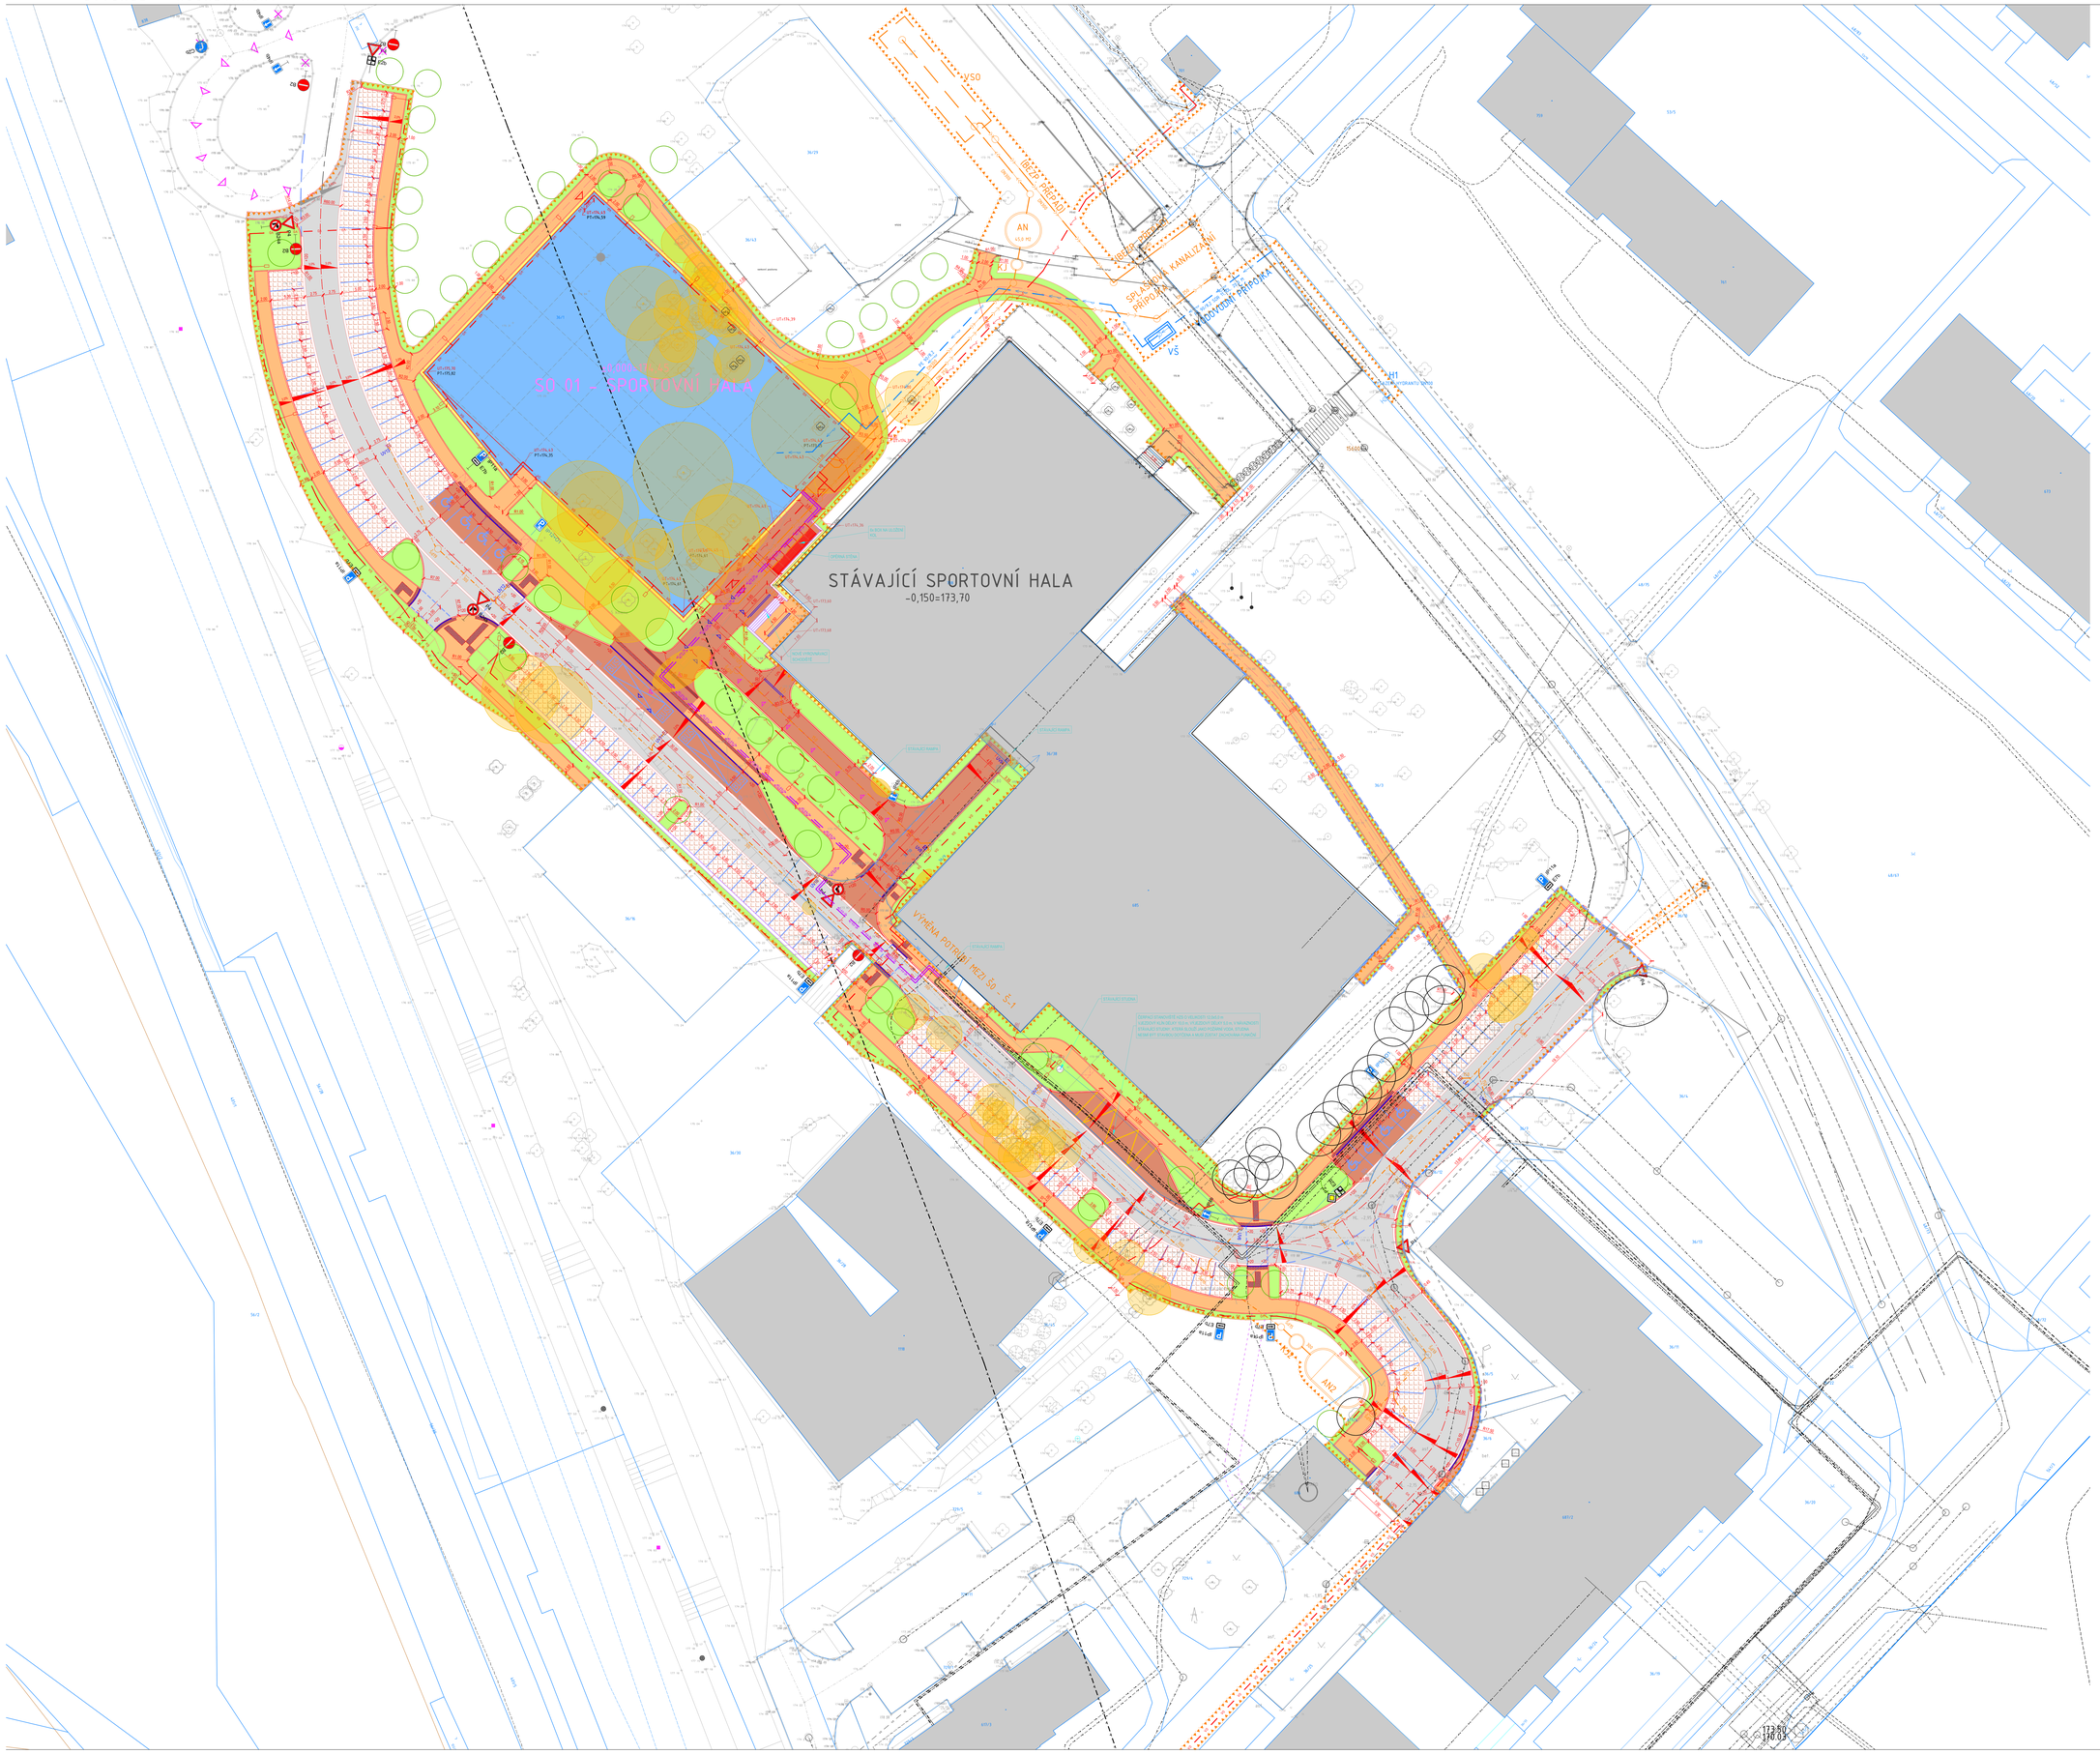

LEGENDA - KATASTRÁLNÍ MAPA

stav	návrh
72901	HRANICE BPEJ
36/43	KŮD BPEJ
	DKM KN LOBEČ (KTÉŘIŽ K DATU 01.12.2022
	BUDOVA

LEGENDA - POVRCHY

	HRANICE ŘEŠENÉHO ÚZEMÍ - CELKOVÁ PLOCHA 11 933 m²
	ZASTAVĚNÁ PLOCHA 1 963 m²
	ZPEVNĚNÉ PLOCHY POZŘÍZENÉ (ASFALT) - 2 883 m²
	ZPEVNĚNÉ PLOCHY PRO PĚŠÍ (ZÁMKOVÁ DLAŽBA) - 1 253 m²
	ZPEVNĚNÉ PLOCHY POŽŘÍZENÉ A PARKOVIŠTĚ MOBILNÍCH (ZÁMKOVÁ DLAŽBA) - 1 019 m²
	ZPEVNĚNÉ PLOCHY PARKOVIŠTĚ VSAKOVACÍ DLAŽBA - PARKOVIŠTĚ - 1 534 m²
	OKRASNÝ (VEGET.) - OZELENĚ KAMENIVO 90 m²
	OZELENĚNÉ PLOCHY - 1 883 m²
	HPATNÁ DLAŽBA - 61 m²
	VSTUPY DO OBJEKTU

STÁVAJÍCÍ INŽENÝRSKÉ SÍTĚ

	KANALIZACE DEŠŤOVÁ
	KANALIZACE SPLAŠKOVÁ - VEOLIA
	KANALIZACE JEDNOTNÁ - VEOLIA
	VODOVOD - VEOLIA
	VODOVOD PRPC PŘÍVOZ - VEOLIA
	PODZEMNÍ KABELOVÉ VEDENÍ NN - ČEZ
VO	PODZEMNÍ KABELOVÉ VEDENÍ VN - ČEZ
VO	PODZEMNÍ KABELOVÉ VEDENÍ VEŘEJNÉHO OSVĚTLENÍ - TECHNICKÉ SLUŽBY MĚSTA KRALUPY NAD VLTAVOU
	PODZEMNÍ VEDENÍ NTL PLYNU - GASNET
	PODZEMNÍ KABELOVÉ TRASY - KINNAP SERVICES
H	PODZEMNÍ KABELOVÉ TRASY - VODAFONE - VWS
	NADZEMNÍ KABELOVÉ TRASY - CETIN
	PODZEMNÍ KABELOVÉ TRASY NN - CETIN
	PODZEMNÍ KABELOVÉ TRASY - CETIN
	PODZEMNÍ KABELOVÉ TRASY NEVYŘÉŠENÉ - CETIN
	HORKOVOD - SYNTHOS
	HORKOVOD - NEVYŘÉŠENÁ TRASA
	STÁVAJÍCÍ OCHRANNÁ PÁSMA TI
	OCHRANNÉ PÁSMO ŽELEZNICE

NOVĚ NAVRŽENÉ INŽENÝRSKÉ SÍTĚ

	IO 03 - PŘÍPOJKY A AREÁLOVÉ ROZVODY KANALIZACE - DEŠŤOVÁ KANALIZACE
	IO 03 - PŘÍPOJKY A AREÁLOVÉ ROZVODY KANALIZACE - SPLAŠKOVÁ KANALIZACE
	IO 05 - PŘÍPOJKA A AREÁLOVÝ ROZVOD VODOVODU
	IO 06 - ODVODNĚNÍ ZPEVNĚNÝCH PLOCH A KOMUNIKACÍ - DEŠŤOVÁ KANALIZACE
	IO 06 - ODVODNĚNÍ ZPEVNĚNÝCH PLOCH A KOMUNIKACÍ - OPRAVA STÁVAJÍCÍ DEŠŤOVÉ KANALIZACE
	IO 08 - PŘÍPOJKA HORKOVODU
	IO 06 - PŘÍPOJKA SILOVÉHO VEDENÍ NN
VO	IO 07 - VEŘEJNÉ OSVĚTLENÍ
	IO 06 - PROPOJENÍ STÁVAJÍCÍHO RAŠTRU A HALY S SO 01
KJ	KALOVÁ JÍMKA
AN	AKUMULAČNÍ NÁDRŽ DEŠŤOVÝCH VOD
VSO	VSAKOVACÍ OBJEKT DEŠŤOVÝCH VOD
KJ2	KALOVÁ JÍMKA DEŠŤOVÝCH VOD Z KOMUNIKACE
AN2	AKUMULAČNÍ NÁDRŽ DEŠŤOVÝCH VOD Z KOMUNIKACE
VŠ	VSOPOMĚRNÁ ŠACHTA

UPOZORNĚNÍ

ZÁKRESY PODZEMNÍCH A NADZEMNÍCH ZAŘÍZENÍ ISÚTŠ NESLOUŽÍ JAKO VYTYČOVACÍ VÝKRES. PŘED ZAHÁJENÍM PRACÍ JE NUTNÉ ZAJISTIT JEJICH VYTYČENÍ A OZNAČENÍ PODLE PLATNÝCH PŘEDPISŮ.

VÝŠKOVÝ SYSTÉM Bpv ±0,000 = +174,450 m n.m.

Revize	Popis změny	Datum	Vypracoval

AKCE: SPORTOVNÍ HALA KRALUPY NAD VLTAVOU	STUPEŇ PD: DUR + DSP - spojené úsekové řízení a stavební povolení		
	PŘÍLOHA: C - SITUACE		
INVESTOR: MĚSTO KRALUPY NAD VLTAVOU IČ: 00239177, DIČ: CZ00239177, PALACKÉHO NÁMĚSTÍ 1, 278 01 KRALUPY NAD VLTAVOU	PROFESE:		
	ZAKÁZKOVÉ ČÍSLO: 1009/22	AUTORIZACE:	
MÍSTO STAVBY: KRALUPY NAD VLTAVOU, LOBAČKA CARDIOVAR parc. č. 36/1 A PARCELY PRO DOPRAVNÍ ŘEŠENÍ, k.ú. LOBEČ (KTÉŘIŽ)	DATUM: 01/2023		
	FORMÁT: 26xA4		
GENERÁLNÍ PROJEKTANT: INTAR a.s. Bezručova 87/19, 602 00 Brno tel.: +420 543 422 211 www.intar.cz, info@intar.cz	KÓPIE:		
VEDOUCÍ PROJEKTU: ING. MARTIN ŠKOLOUD, Ph.D.	MĚŘÍTKO: 1:250		
HLAVNÍ INŽENÝR PROJEKTU: MICHAL TOPOLÁČ			
ZHOTOVITEL ČÁSTI: AB PROJECT CZ s.r.o. Humpolecká 2122, 393 01 Pelhřimov tel.: +420 602 112 112 www.abprojekt.eu, info@abprojekt.eu	VÝKRES: KOORDINAČNÍ SITUACE		
ODPOVĚDNÝ PROJEKTANT: Michal Toráček	VEDENÉ ČÍSLO: 1009/CZ	ČÍSLO VÝKRESU: C.04.01	REVIZE:
VYPRACOVAL: Michal Toráček			

© INTAR a.s. 2022 - 2023 | Tento výkres je duševním vlastnictvím společnosti INTAR a.s. a nesmí být bez souhlasu jejího majitele kopírován, zveřejněn ani jinak zpřístupněn jiným osobám. Tento výkres je vyhotoven v elektronické podobě a je nutné jej uchovávat v elektronické podobě po dobu 10 let od jeho vytvoření. Tento výkres byl vytvořen v programu Nemetschek Allplan - Release - 2022.0.