
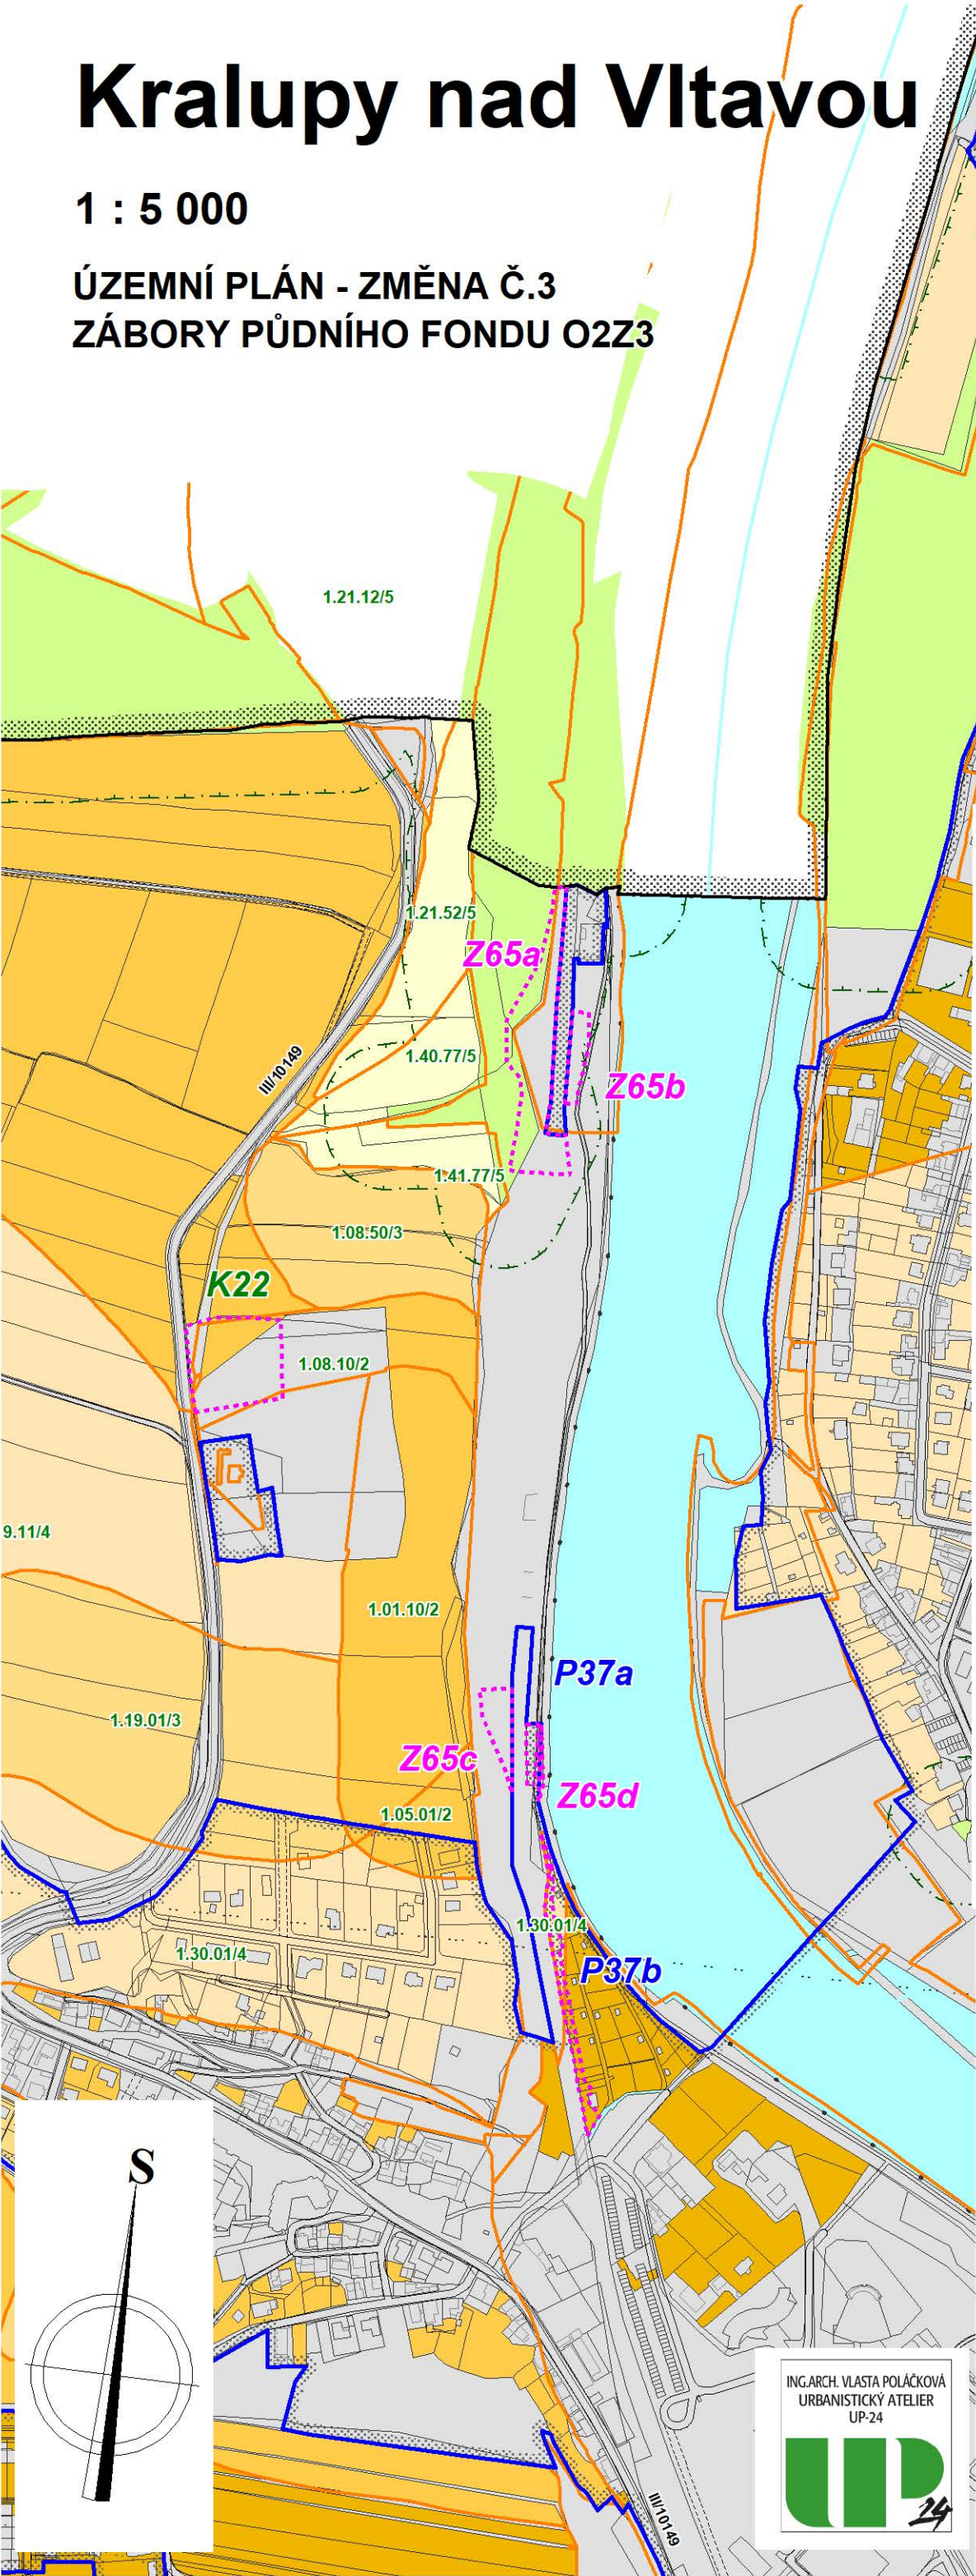


Kralupy nad Vltavou

1 : 5 000

ÚZEMNÍ PLÁN - ZMĚNA Č.3
ZÁBORY PŮDNÍHO FONDU O2Z3

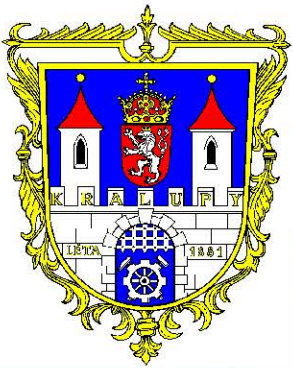

HRANICE ZASTAVĚNÉHO ÚZEMÍ K 2.9.2019

Z65a

HRANICE PLOCH ZMĚN Č.3 A JEJICH OZNAČENÍ

BPEJ

2.60.00/2

HRANICE A KÓDY BPEJ / TŘÍDA OCHRANY

ZEMĚDĚLSKÝ PŮDNÍ FOND

TŘÍDA OCHRANY I.

TŘÍDA OCHRANY II.

TŘÍDA OCHRANY III.

TŘÍDA OCHRANY IV.

TŘÍDA OCHRANY V.

stav	návrh	
		VODNÍ PLOCHY A TOKY DLE KM
		POZEMKY URČENÉ K PLNĚNÍ FUNKCE LESA DLE KM
		OCHRANNÉ PÁSMO LESA
		OSTATNÍ NEZEMĚDĚLSKÉ PLOCHY DLE KM

ZÁZNAM O ÚČINNOSTI

datum nabytí účinnosti Změny č.3 územního plánu:.....

správní orgán, který vydal Změnu č.3 ÚP:

Zastupitelstvo města Kralupy nad Vltavou

podpis a otisk úředního razítka:

oprávněná úřední osoba pořizovatele:

Ing. Milena Jakeschová
referent odboru výstavby a územního plánování

podpis a otisk úředního razítka:

ING.ARCH. VLASTA POLÁČKOVÁ
URBANISTICKÝ ATELIER
UP-24