


**Záznam o účinnosti opatření obecné povahy
Změna č. 1 územního plánu Nelahozeves**

Název ÚPD: Změna č. 1 územního plánu Nelahozeves
 Orgán, který ÚPD vydal: Zastupitelstvo obce Nelahozeves
 Datum nabytí účinnosti:
 Pořizovatel: Městský úřad Kralupy nad Vltavou
 Odbor výstavby a územního plánování

Ing. Milena Jakeschová
oprávněná osoba pořizovatele

Jakub Brynda
starosta obce Nelahozeves

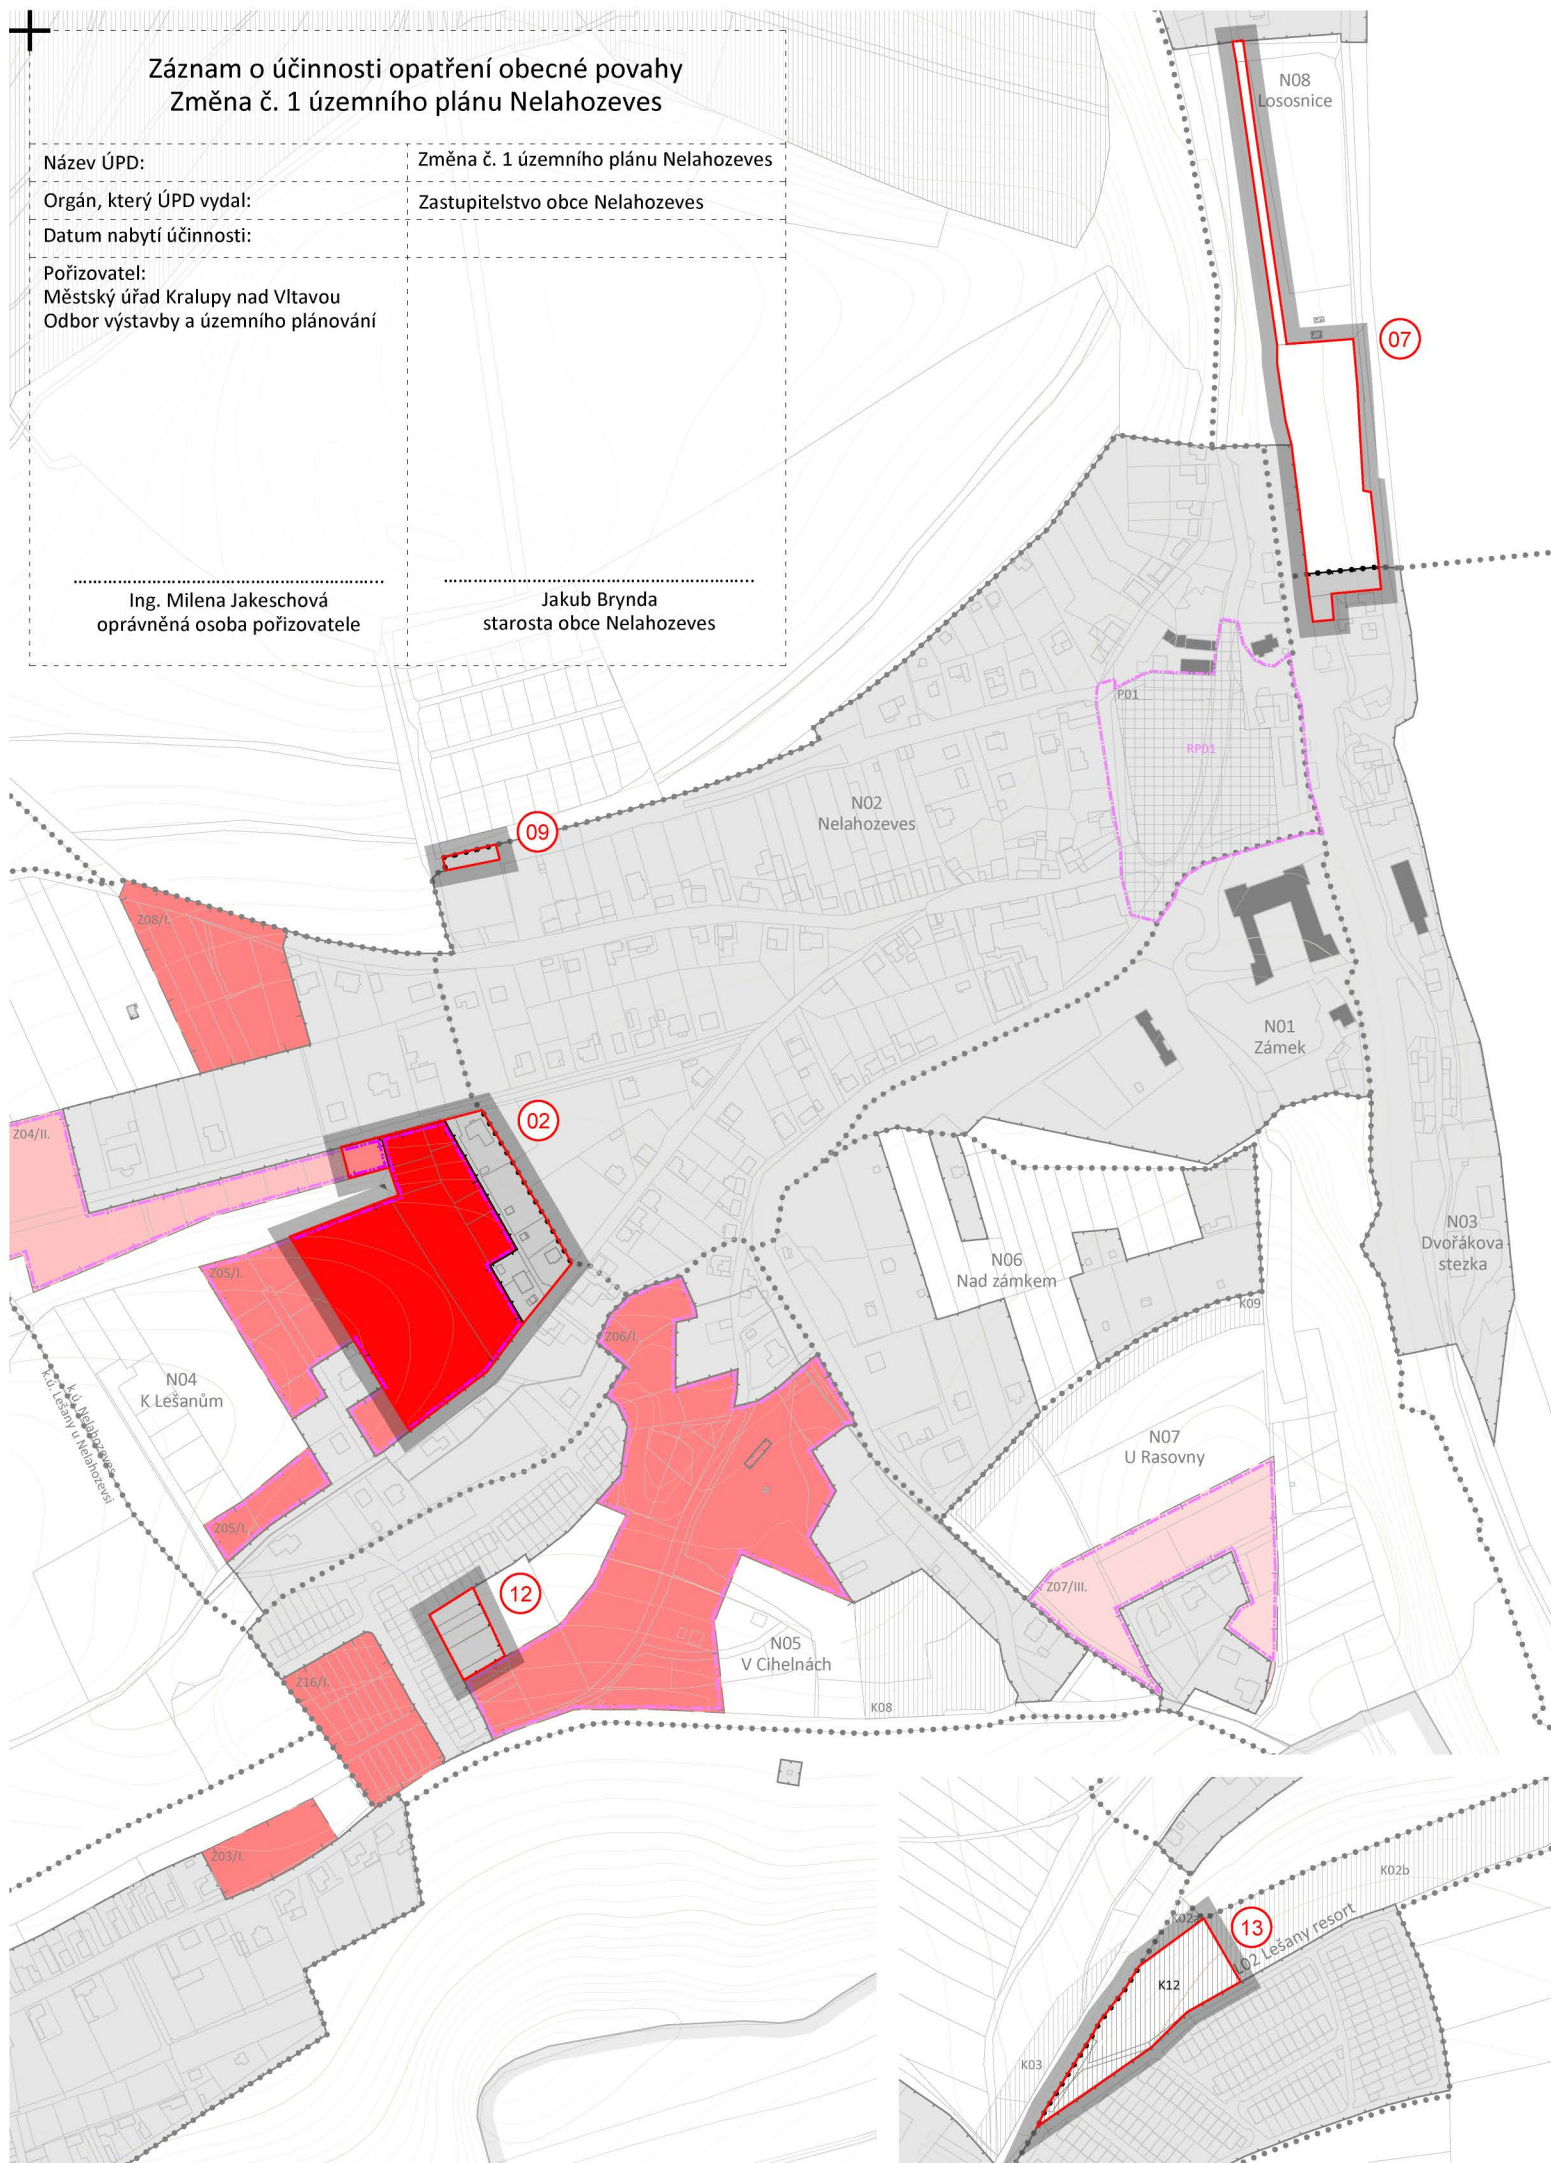

Legenda:

ZÁKLADNÍ ČLENĚNÍ ÚZEMÍ

01 hranice lokality s indexem

zastavěné území

hranice zastavěného území ke dni 30.6.2016

PD1 plochy přestavby s indexem

zastavitelné plochy

Z01/I zastavitelné plochy s indexem / I. etapa

Z01/II zastavitelné plochy s indexem / II. etapa

Z01/III zastavitelné plochy s indexem / III. etapa

Z01/IV zastavitelné plochy s indexem / IV. etapa

nezastavěné území

nezastavěné území

plochy s podmínkou upřesnění regulace

RP01 plochy s podmínkou zpracování regulačního plánu s indexem

plochy podmíněné dohodou o parcelaci (zastavitelné plochy Z01, Z04, Z05, Z06, Z07)

INFORMATIVNÍ ČÁST

hranice správního území obce

hranice katastrálního území

katastrální mapa

zastavěné území

struktura zástavby zastavěného území

architektonicky a urbanisticky významné stavby

vrstevnice, morfologie

K01 plochy změny v krajině s indexem

00 řešené území - plocha změny s označením

pozn.: kresba mimo správní území obce Nelahozeves je pouze informativní

gogolák + grasse


gogolák + grasse s.r.o.
Ing. arch. Ivan Gogolák
Ing. arch. Lukáš Grasse

Jaurisova 515/4, Michle, 140 00 Praha 4
IČO: 07698232
DIČ: CZ07698232

Krajina, ÚSES
Mgr. Michael Pondělíček, PhD.

Doprava
Ing. Zbyněk Losenícký
Ing. Ivan Čechmánek

Technická infrastruktura
Ing. Petr Hrdlička

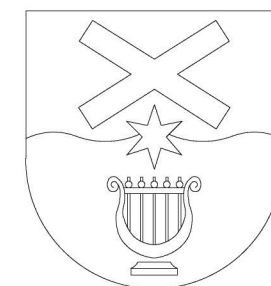

Obec Nelahozeves
Školní 3, 277 51 Nelahozeves

Odbor výstavby a územního plánování
Městský úřad Kralupy nad Vltavou
Palackého nám. 1
278 01 Kralupy nad Vltavou


Změna č.1

územního plánu Nelahozeves

Výkres základního členění území

Návrh

Ing. arch. Lukáš Grasse, ČKA 4642

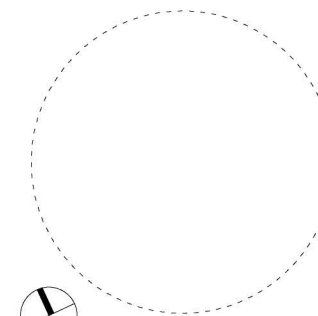

01 číslo výkresu
09 datum
2021
A3
420/297 mm
1:5000
měřítko formát | paré