


# ZMĚNA Č. 3 ÚZEMNÍHO PLÁNU POSTŘÍŽÍN

## KOORDINAČNÍ VÝKRES

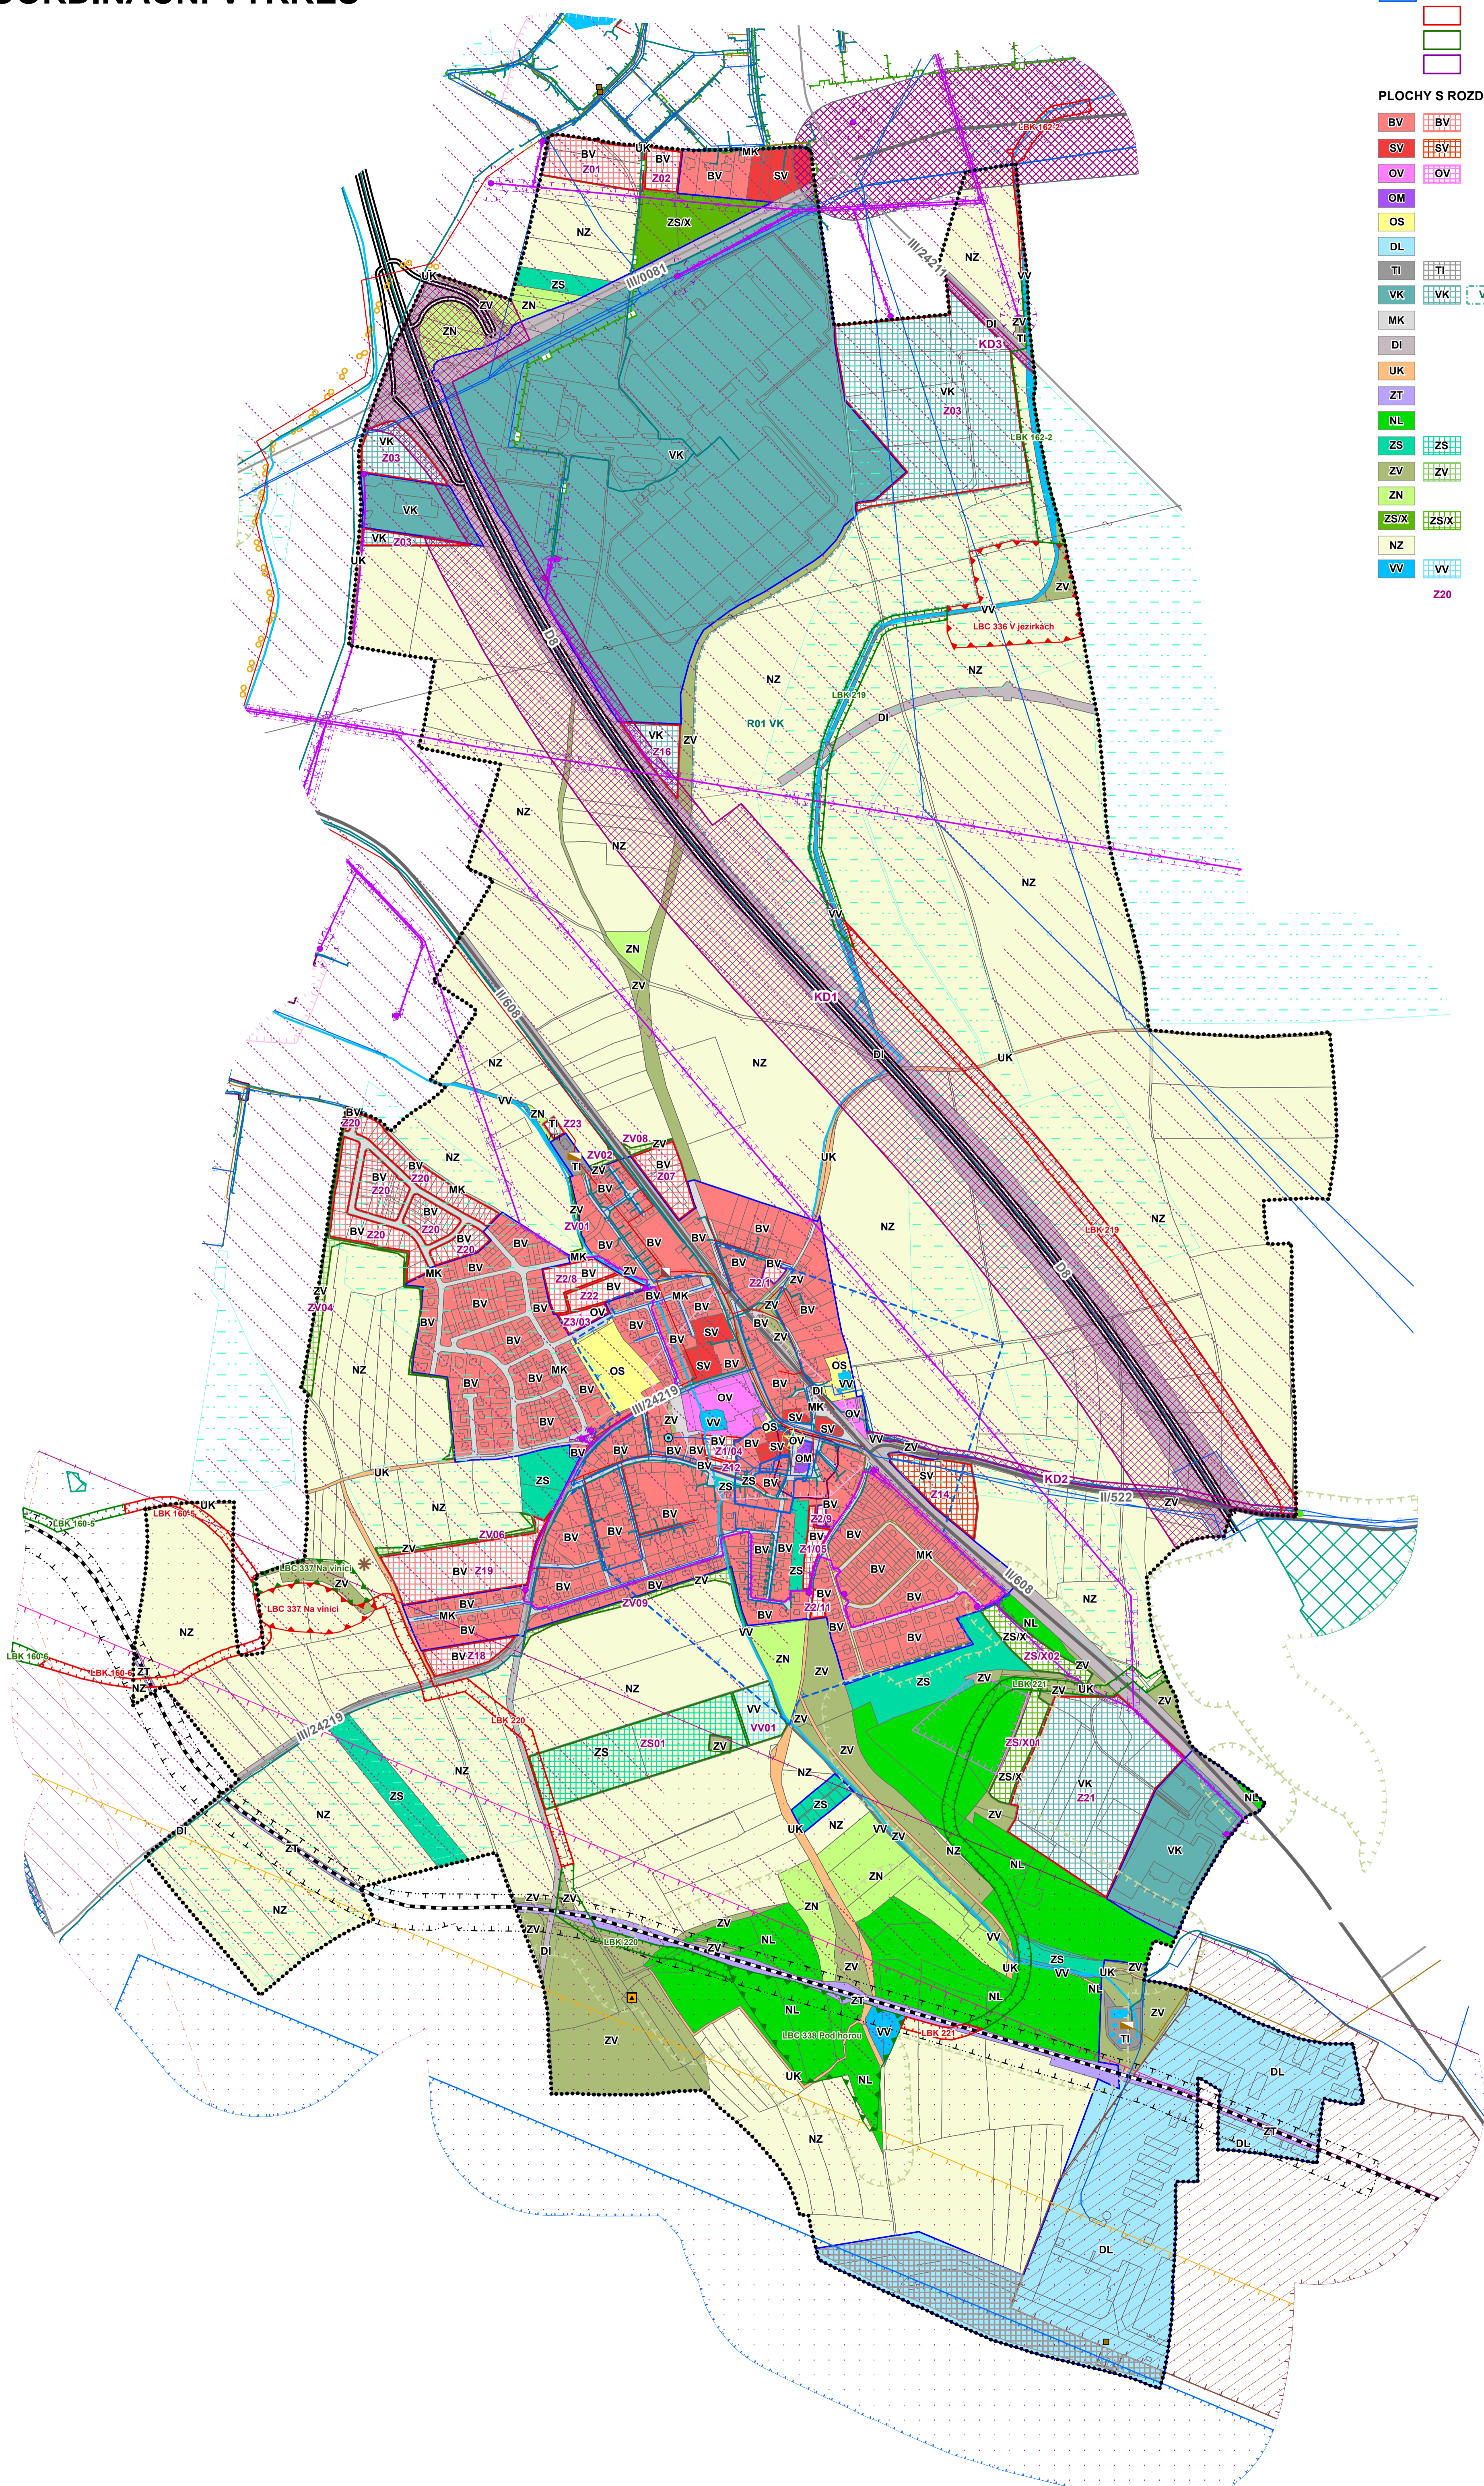

stav	návrh	územní řešení
[dashed line]	[solid line]	ZÁKLADNÍ ČLENĚNÍ ÚZEMÍ
[blue box]	[red box]	Řešené území
[green box]	[red box]	Zastavěné území
[yellow box]	[red box]	Zastavitelné plochy
[purple box]	[red box]	Plochy změn v krajině
[pink box]	[red box]	Plochy přestavby
[red box]	[red box]	PLOCHY S ROZDÍLNÝM ZPŮSOBEM VYUŽITÍ
[orange box]	[orange box]	BV Bydlení v rodinných domech - venkovské
[red box]	[red box]	SV Zástavba smíšená - venkovská
[purple box]	[purple box]	OV Občanské vybavení - veřejná infrastruktura
[blue box]	[blue box]	OM Občanské vybavení - komerční zařízení malá a střední
[yellow box]	[yellow box]	OS Občanské vybavení - tělovýchovná a sportovní zařízení
[grey box]	[grey box]	DL Dopravní infrastruktura - letecká
[green box]	[green box]	TI Technická infrastruktura - inženýrské sítě
[blue box]	[blue box]	VK Výroba a skladování - lehký průmysl
[purple box]	[purple box]	MK Místní komunikace
[grey box]	[grey box]	DI Plochy dopravní infrastruktury - silniční dálniční komunikace, komunikace II. a III. třídy
[orange box]	[orange box]	UK Účelové komunikace
[purple box]	[purple box]	ZT Železniční trať
[green box]	[green box]	NL Zeleň / lesy
[green box]	[green box]	ZS Zeleň / sady a louky
[green box]	[green box]	ZV Zeleň veřejná / střední a vysoká
[green box]	[green box]	ZN Zeleň veřejná / nízká - louky
[green box]	[green box]	ZSIX Zeleň soukromá a vyhrazená
[yellow box]	[yellow box]	NZ Omá půda / pole
[blue box]	[blue box]	VV Vodní plochy a toky
[blue box]	[blue box]	Z20 Označení návrhové plochy


stav	návrh	územní řešení
[dashed line]	[solid line]	KORIDORY DOPRAVNÍ A TECHNICKÉ INFRASTRUKTURY
[purple box]	[purple box]	Koridor dopravní infrastruktury
[red box]	[red box]	KORIDORY ZE ŽÚR
[purple box]	[purple box]	Koridor dopravní infrastruktury
[blue box]	[blue box]	Koridor technické infrastruktury
[green box]	[green box]	ÚZEMNÍ SYSTÉM EKOLOGICKÉ STABILITY
[green box]	[green box]	Lokální biocentrum
[red box]	[red box]	Lokální biokoridor
[red box]	[red box]	DOPRAVNÍ INFRASTRUKTURA
[solid line]	[solid line]	Dálnice
[solid line]	[solid line]	Silnice II. třídy
[solid line]	[solid line]	Silnice III. třídy
[dashed line]	[dashed line]	Železniční trať
[dashed line]	[dashed line]	Ochranné pásmo železnice
[dashed line]	[dashed line]	Cyklistická stezka
[solid line]	[solid line]	TECHNICKÁ INFRASTRUKTURA
[solid line]	[solid line]	Vodovodní řad
[solid line]	[solid line]	Čerpací stanice vodovodu
[solid line]	[solid line]	Kanalizace
[solid line]	[solid line]	Čistírna odpadních vod
[solid line]	[solid line]	Čerpací stanice na kanalizaci
[solid line]	[solid line]	Venkovní vedení elektrické sítě
[solid line]	[solid line]	Kabelové vedení elektrické sítě
[solid line]	[solid line]	Trafostanice
[solid line]	[solid line]	Ochranné pásmo elektrického vedení
[solid line]	[solid line]	Plynovod STL
[solid line]	[solid line]	Ochranné pásmo plynovodu
[solid line]	[solid line]	Komunikační vedení
[solid line]	[solid line]	Komunikační zařízení
[solid line]	[solid line]	Radioreléová trať
[solid line]	[solid line]	Ochranné pásmo ropovodu
[solid line]	[solid line]	OCHRANA KULTURNÍCH HODNOT
[solid line]	[solid line]	Vyhlídkový bod
[solid line]	[solid line]	Území s archeologickými nálezky - I. typu
[solid line]	[solid line]	Území s archeologickými nálezky - II. typu
[solid line]	[solid line]	URBANISTICKÉ HODNOTY
[solid line]	[solid line]	Historicky významná stavba
[solid line]	[solid line]	Urbanisticky cenné území
[solid line]	[solid line]	OCHRANA ZEMĚDĚLSKÉHO PŮDNÍHO FONDU
[solid line]	[solid line]	Bonitovaná půdně ekologická jednotka - I. třída ochrany
[solid line]	[solid line]	Bonitovaná půdně ekologická jednotka - II. třída ochrany
[solid line]	[solid line]	Plocha odvodněná
[solid line]	[solid line]	OCHRANA POZEMKŮ URČENÝCH K PLNĚNÍ FUNKCÍ LESA
[solid line]	[solid line]	Vzdálenost 50 m od okraje lesa
[solid line]	[solid line]	OCHRANA PŘÍRODY
[solid line]	[solid line]	Památný strom
[solid line]	[solid line]	Významný krajinný prvek
[solid line]	[solid line]	OCHRANA A HYGIENA ŽIVOTNÍHO PROSTŘEDÍ
[solid line]	[solid line]	Území ekologických rizik
[solid line]	[solid line]	OCHRANA OBYVATELSTVA
[solid line]	[solid line]	Areál objektu nebo zařízení s umístěnými nebezpečnými látkami kategorie A a B
[solid line]	[solid line]	Zóna havarijního plánování
[solid line]	[solid line]	LETECKÁ PÁSMA
[solid line]	[solid line]	Ochranné pásmo letiště se zákazem staveb
[solid line]	[solid line]	Ochranné pásmo letiště s omezením staveb vzdušných vedení VN a VVN a ochranné pásmo vnější ornitologické
[solid line]	[solid line]	Ochranné pásmo vnitřní ornitologické
[solid line]	[solid line]	Ochranné pásmo proti nebezpečným a klamavým světům
[solid line]	[solid line]	Letiště

Celé území se nachází v ochranném pásmu letišť s výškovým omezením staveb. Celé území se nachází v ochranném pásmu leteckých pozemních zařízení radionavigačních (dle § 37 zákona č. 47/1997 Sb., dle změny č. 225/2006 Sb.). Celé území se nachází v ochranném pásmu se zákazem laserových zařízení – sektor A letiště Praha/Vodochody.

**OCHRANA POVRCHOVÝCH A PODZEMNÍCH VOD**

[solid line]	Vodní zdroj podzemní vody
[solid line]	Vodní tok
[solid line]	Vodní plocha
[solid line]	Ochranné pásmo vodního zdroje

Celé území se nachází v ochranném pásmu objektu důležitého pro obranu státu. Celé území se nachází ve zranitelné oblasti.

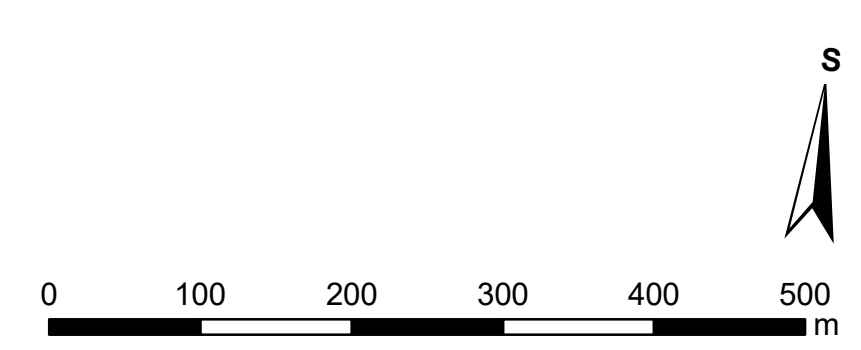

ZMĚNA Č. 3 ÚZEMNÍHO PLÁNU POSTŘÍŽÍN	
2022	
Objednatel:	Obec Postřizín
Pořizovatel:	Městský úřad Kralupy nad Vltavou
Zhotovitel:	Atelier proREGIO, s.r.o.
Osoba oprávněná podle zvláštního právního předpisu k projektové činnosti ve výstavbě:	Ing. arch. Michal Hadlác
Číslo autorizace:	03 497
Projektant:	Mgr. Vladimíra Macurová
<b>KOORDINAČNÍ VÝKRES</b>	<b>GRAFICKÁ ČÁST D.1</b>
	Měřítka 1 : 5 000