


LEGENDA

- HRANICE ŘEŠENÉHO ÚZEMÍ
- HRANICE ZASTAVĚNÉHO ÚZEMÍ KE DNI 17. 12.
- Z01 HRANICE ZASTAVITELNÝCH PLOCH
- P01 HRANICE PLOCH PŘESTAVBY
- K01 HRANICE PLOCH ZMĚN V KRAJINĚ
- PLOCHY, VE KTERÝCH JE ROZHODOVÁNÍ O ZMĚNÁCH V ÚZEMÍ PODMÍNĚNO ZPRACOVÁNÍM REGULÁČNÍHO PLÁNU

PODKLADNÍ JEVY

- HRANICE PARCEL DLE KN
- STAVEBNÍ OBJEKT DLE KN

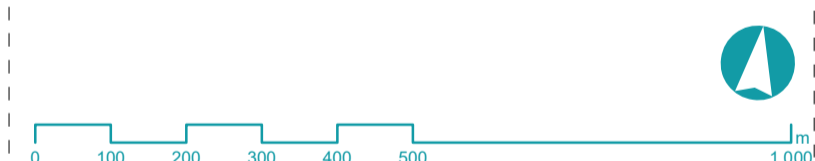

OBJEDNATEL	Město Veltrusy Palackého 9 277 46 Veltrusy
URČENÝ ZASTUPITEL	Mgr. Filip Volák
POŘIZOVATEL	MěÚ Kralupy nad Vltavou Odbor výstavby a územního plánování Palackého nám. 1 278 01 Kralupy nad Vltavou
OSOBA SPLŇUJÍCÍ KVALIF. PŘEDPOKLADY	Ing. Milena Jakeschová
ZPRACOVATEL	U-24, s. r. o. ARCHUM architekti s. r. o.

AUTORSKÝ TÝM | Šimon Vojtík, Jana Urbanová, Michal Petr
David Třešňák, Petr Koloušek, Helena Kopová

AKCE | **ÚZEMNÍ PLÁN VELTRUSY**
ETAPA | NÁVRH PRO OPAKOVANÉ SPOLEČNÉ JEDNÁNÍ
VÝKRES | **ZÁKLADNÍ ČLENĚNÍ ÚZEMÍ**

FORMÁT | B2
MĚŘÍTKO | 1 : 10 000
SOUŘADNICOVÝ SYSTÉM | S - JTSK
ČÍSLO VÝKRESU | A