


202.46
zvýšená atika

199.51
výška atiky

185.90
atika

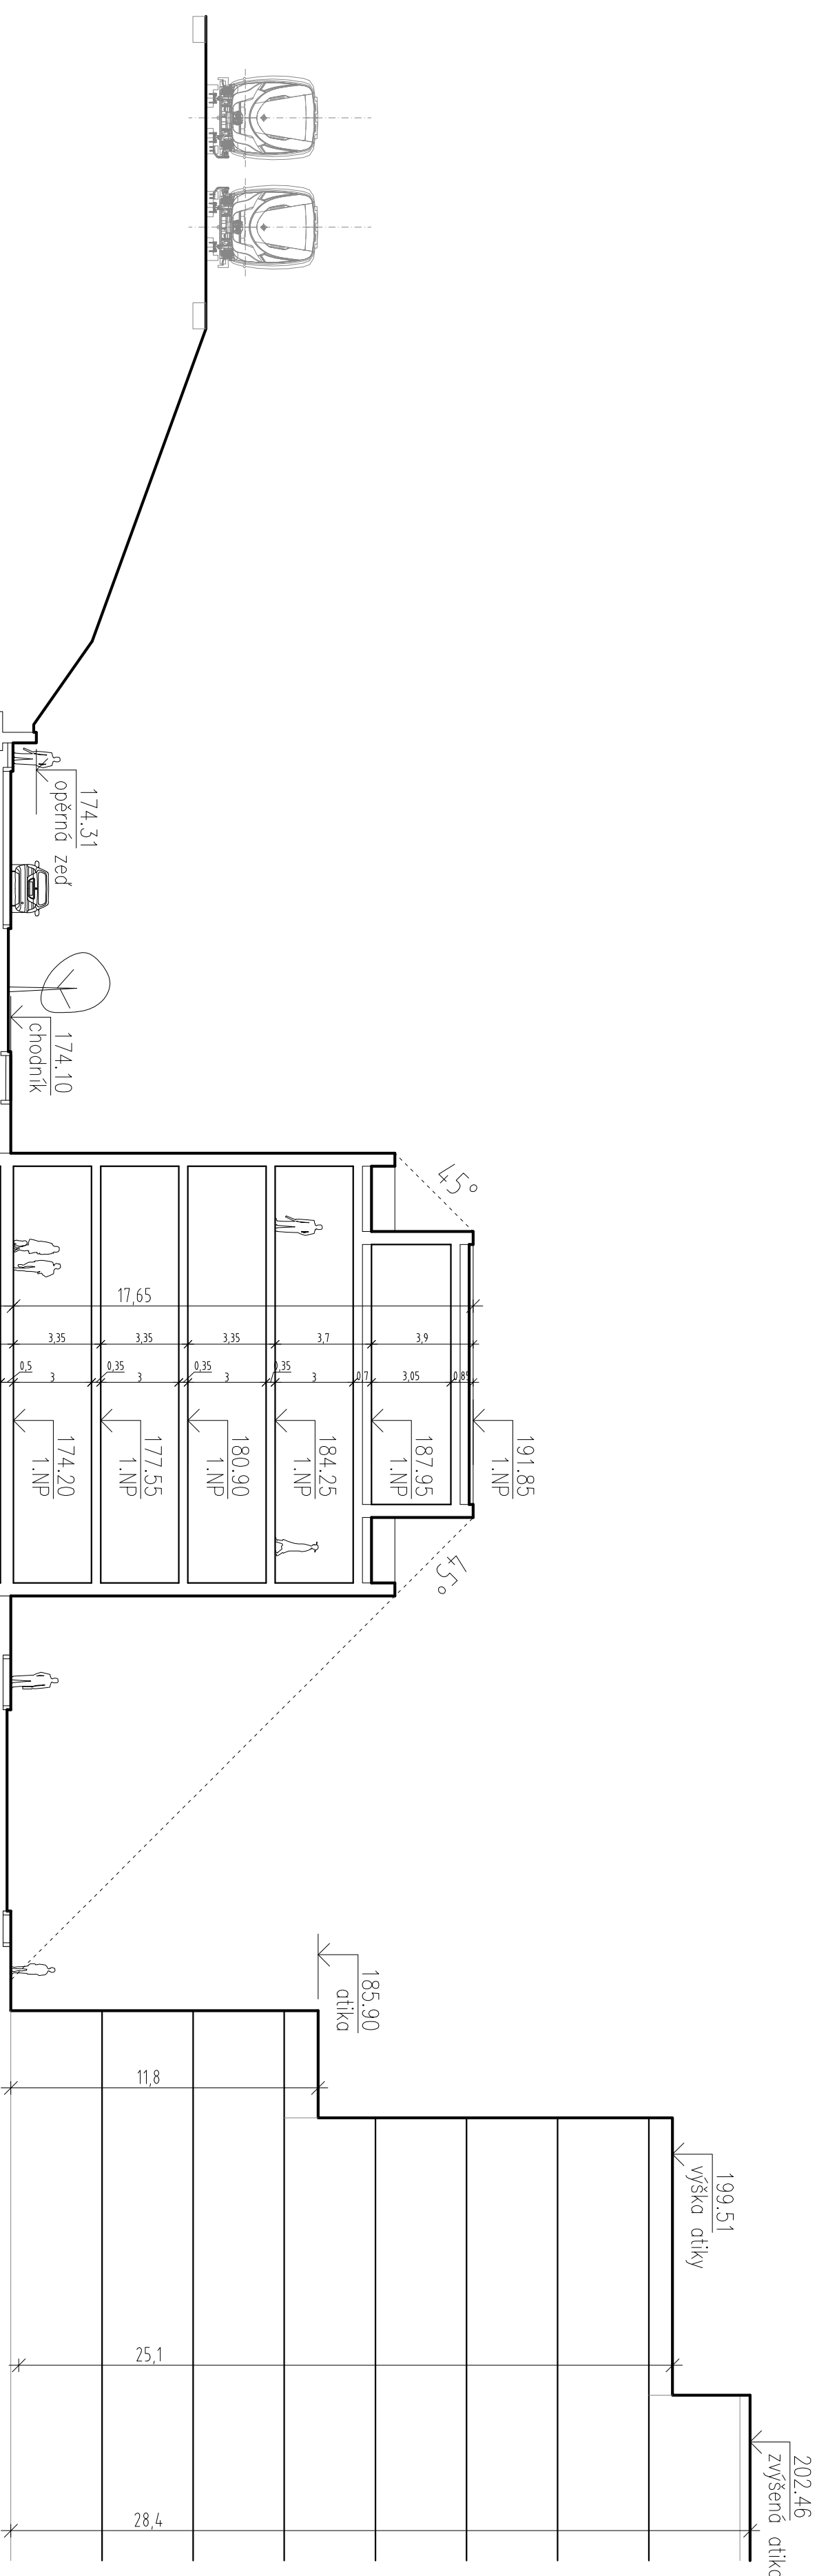

dvoukolejňá
železnice

obousměrná
komunikace
ul. U Cukrovaru
zeleň

navržený
objekt

obousměrná
komunikace

hotel
sport



BYTOVÝ DŮM ZÁMEČEK, LOBEC, KRALUPY NAD VLTAVOU		AKCE	ZPRACOVATEL
předmět: Městský úřad Kralupy nad Vltavou, odbor výstavby a územního plánování - úřad územního plánování; Ing. Milena Jarešková		ZADAVATEL	ARCHITEKTONICKÝ ÚŘAD
Základní Kralupy s.r.o., IČ: 06550714, Nové Město, 110 00 Praha		OBSAH	Ing. arch. Petr Vavřík KKA, - ČA: 0555 - A 0 Ing. arch. Ladislav Kudák Tel. +420 722 118 397
ROZVINITÝ PŘÍČNÝ ŘEZ B-B		ČÍSLO ZAKAZNÍ	STUPEŇ
US	01	285/2021	04/08
řetěho	řemesl	Číslo výkresu	8123
1:200	3x A4		