

**LEGENDA – ÚZEMNÍ STUDIE – NÁVRH
VEŘEJNĚ PROSPĚŠNÉ STAVBY – NOVĚ VYMEZENÉ**

KD KORIDOR DOPRAVNÍ INFRASTRUKTURY

TECHNICKÁ INFRASTRUKTURA

ELEKTRO NN – PODZEMNÍ
 SDĚLOVACÍ KABEL – PODZEMNÍ

LEGENDA – ÚZEMNÍ PLÁN, Z2 – KOO

stav	návrh	změna č. 2	
			HRANICE ŘEŠENÉHO ÚZEMÍ
			ZASTAVĚNÉ ÚZEMÍ K 1.3.2016
			ZASTAVITELNÉ PLOCHY DLE ZMĚNY Č. 2
			PLOCHY ZMĚNY ZASTAVĚNÉHO ÚZEMÍ

PLOCHY S ROZDÍLNÝM ZPŮSOBEM VYUŽITÍ

			BYDLENÍ V RODINNÝCH DOMECH - VENKOVSKÉ
--	--	--	--

ENERGIE

			TRAFOSTANICE
			ELEKTRICKÉ VEDENÍ 22 kV
			OCHRANNÉ PÁSMO VN ELEKTRO
			STL PLYNOVOD
			RADIORELÉOVÝ PAPERK
			EL. KOMUNIKAČNÍ VEDENÍ VČETNĚ OP

VODNÍ HOSPODÁŘSTVÍ


			OCHRANNÉ PÁSMO VODNÍHO ZDROJE
			TECHNOLOGICKÉ VEDENÍ ZÁSOBOVÁNÍ VODOU
			SPLAŠKOVÁ KANALIZACE
			ČOV
			MAX. HRANICE NEGATIVNÍCH VLVIV ČOV

PŘÍRODNÍ ZDROJE

			VZDÁLENOST 50 M OD OKRAJE LESA
			OP NADREGIONÁLNÍHO BIKORIDORU
			LOKÁLNÍ BIOCENTRUM
			LOKÁLNÍ BIKORIDOR

DOPRAVA

			DÁLNIČE D8
			OCHRANNÉ PÁSMO DÁLNIČE D8
			SILNICE II TŘÍDY
			SILNICE III TŘÍDY
			OCHRANNÉ PÁSMO SILNICE II. A III. TŘÍDY
			VLEČKA
			OCHRANNÉ PÁSMO VLEČKY
			OMEZENÍ ÚZEMÍ PROVOZEM LETIŠTĚ VODOCHODY

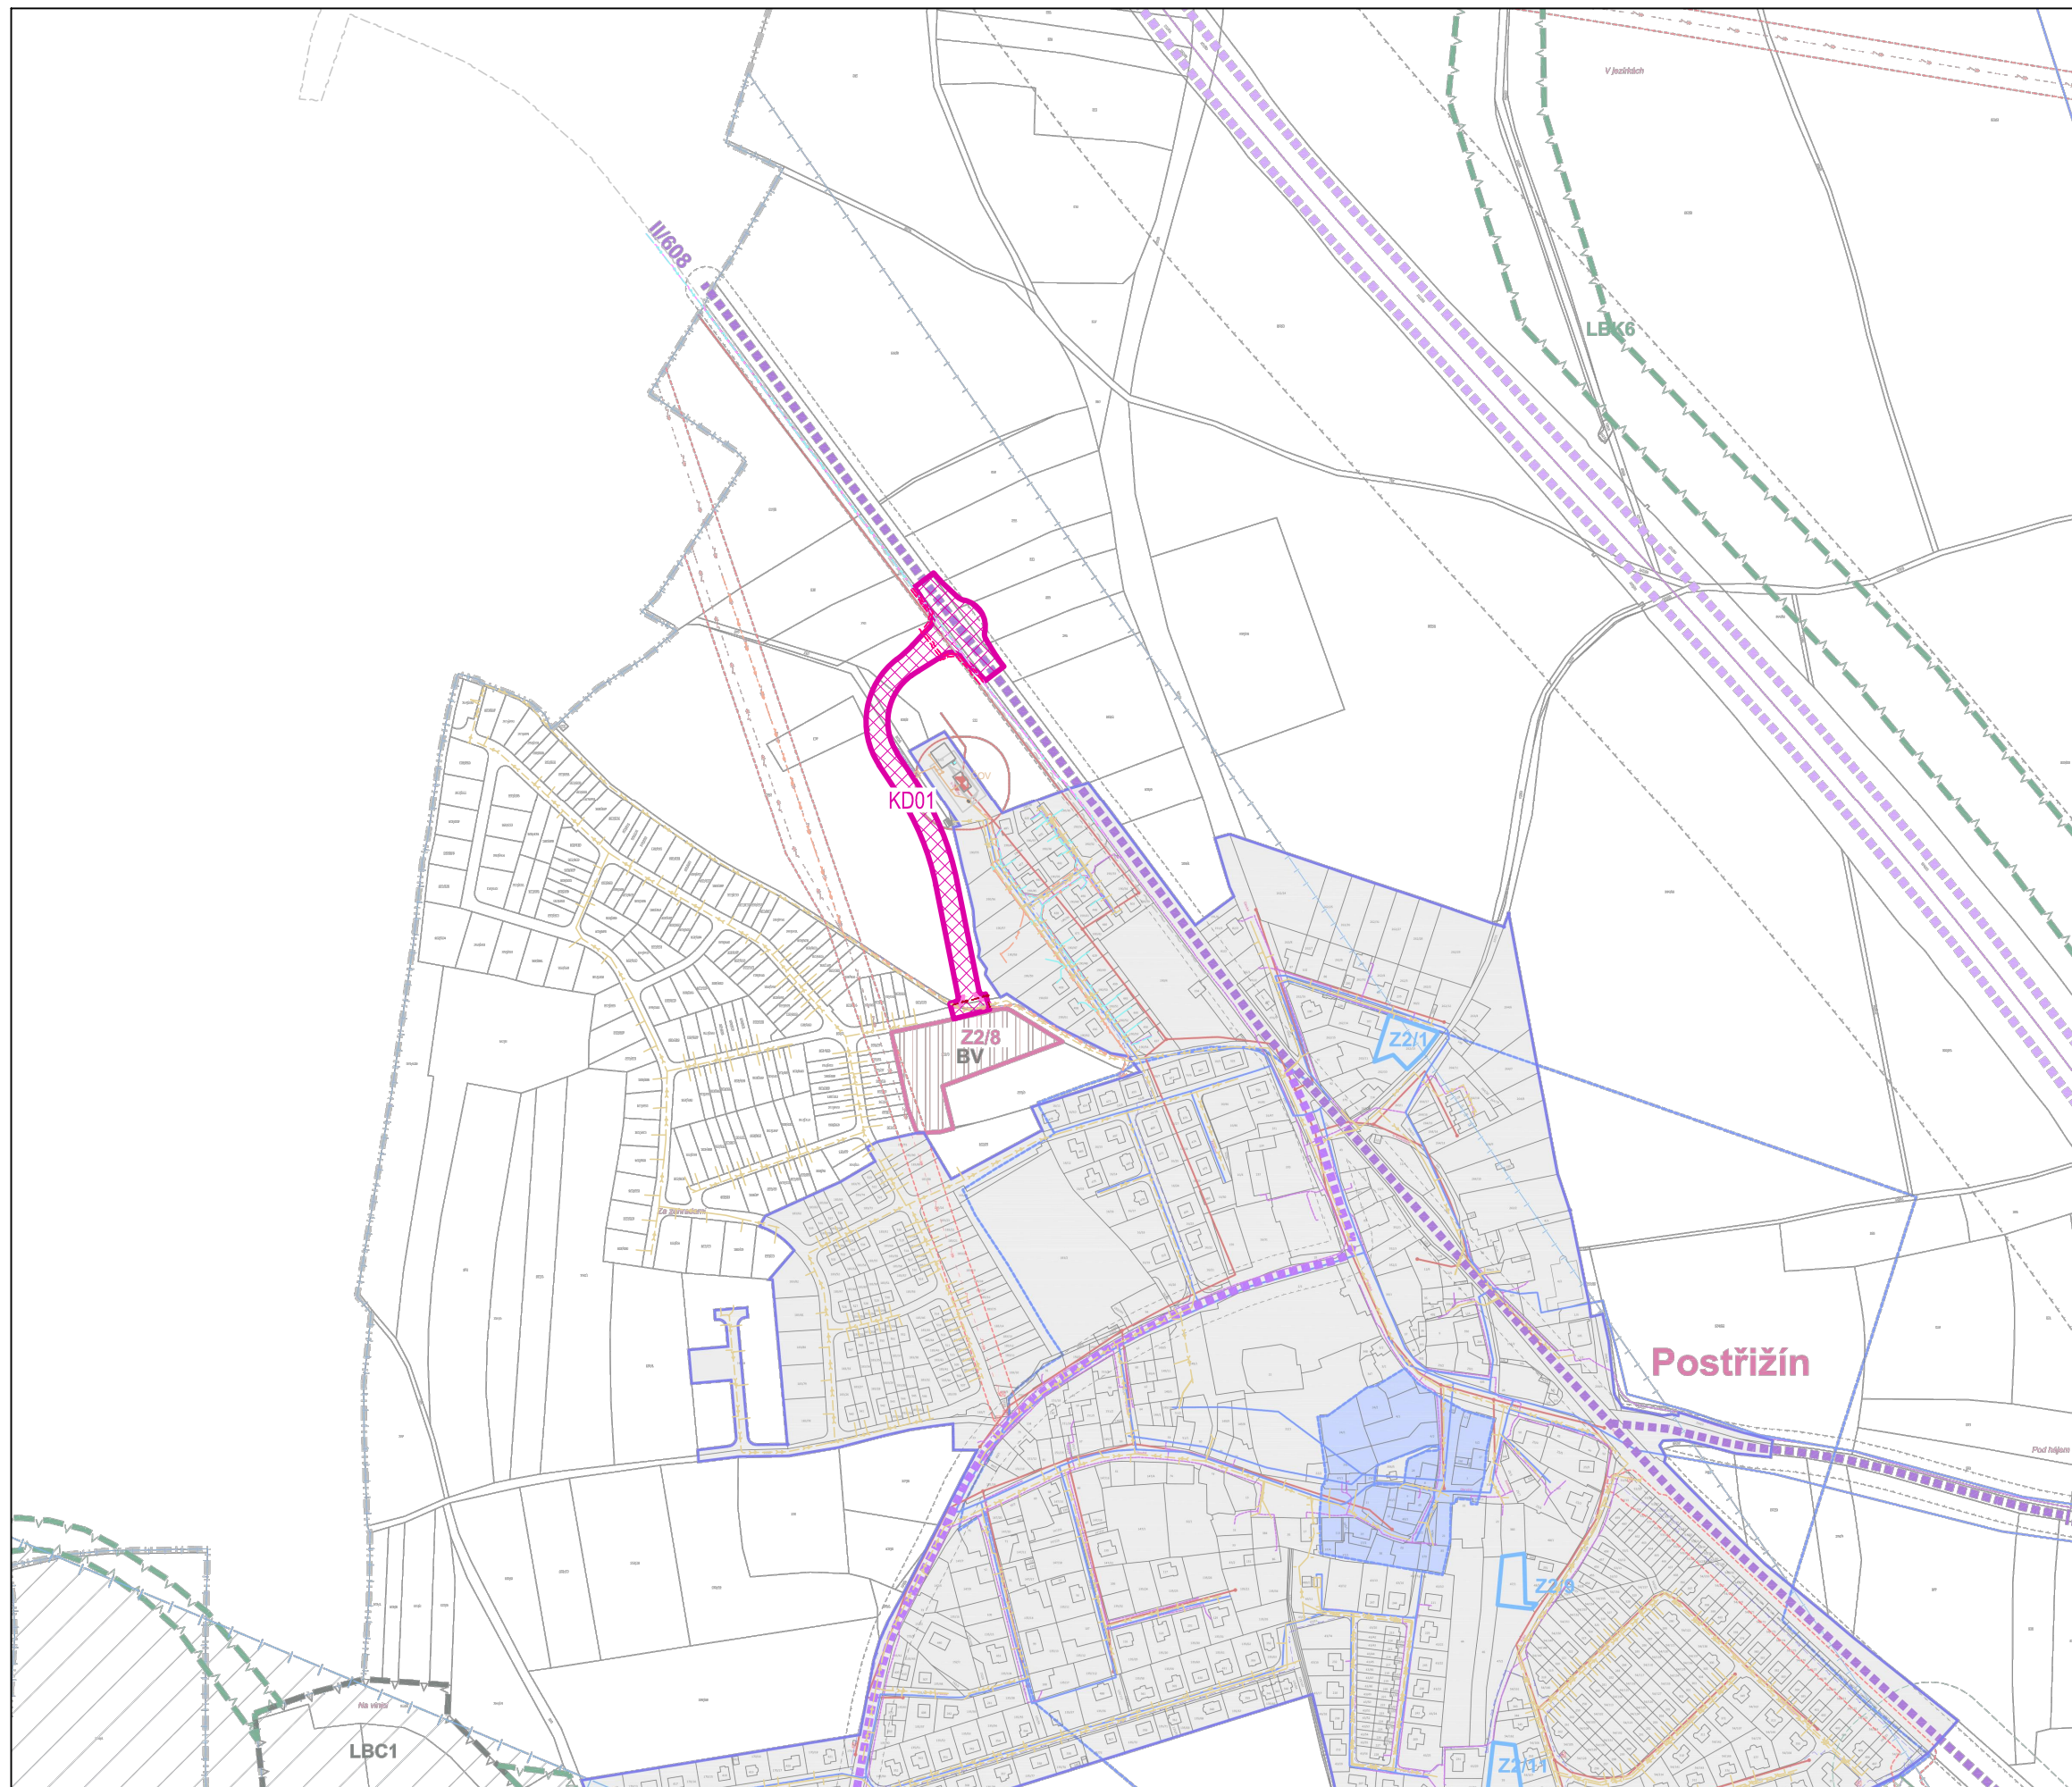

NOVA

AKCE: **POSTŘIŽÍN, ÚZEMNĚ TECHNICKÁ STUDIE PRO VYMEZENÍ KORIDORU
A PROVEDITELNOSTI NOVĚ VZNIKLÉ KOMUNIKACE**

ČÍSLO PŘÍLOHY:
2.

MĚŘÍTKO:
1:5 000

PŘÍLOHA: **ZÁKRES NAD KOORDINAČNÍM
VÝKRESEM ÚP**