


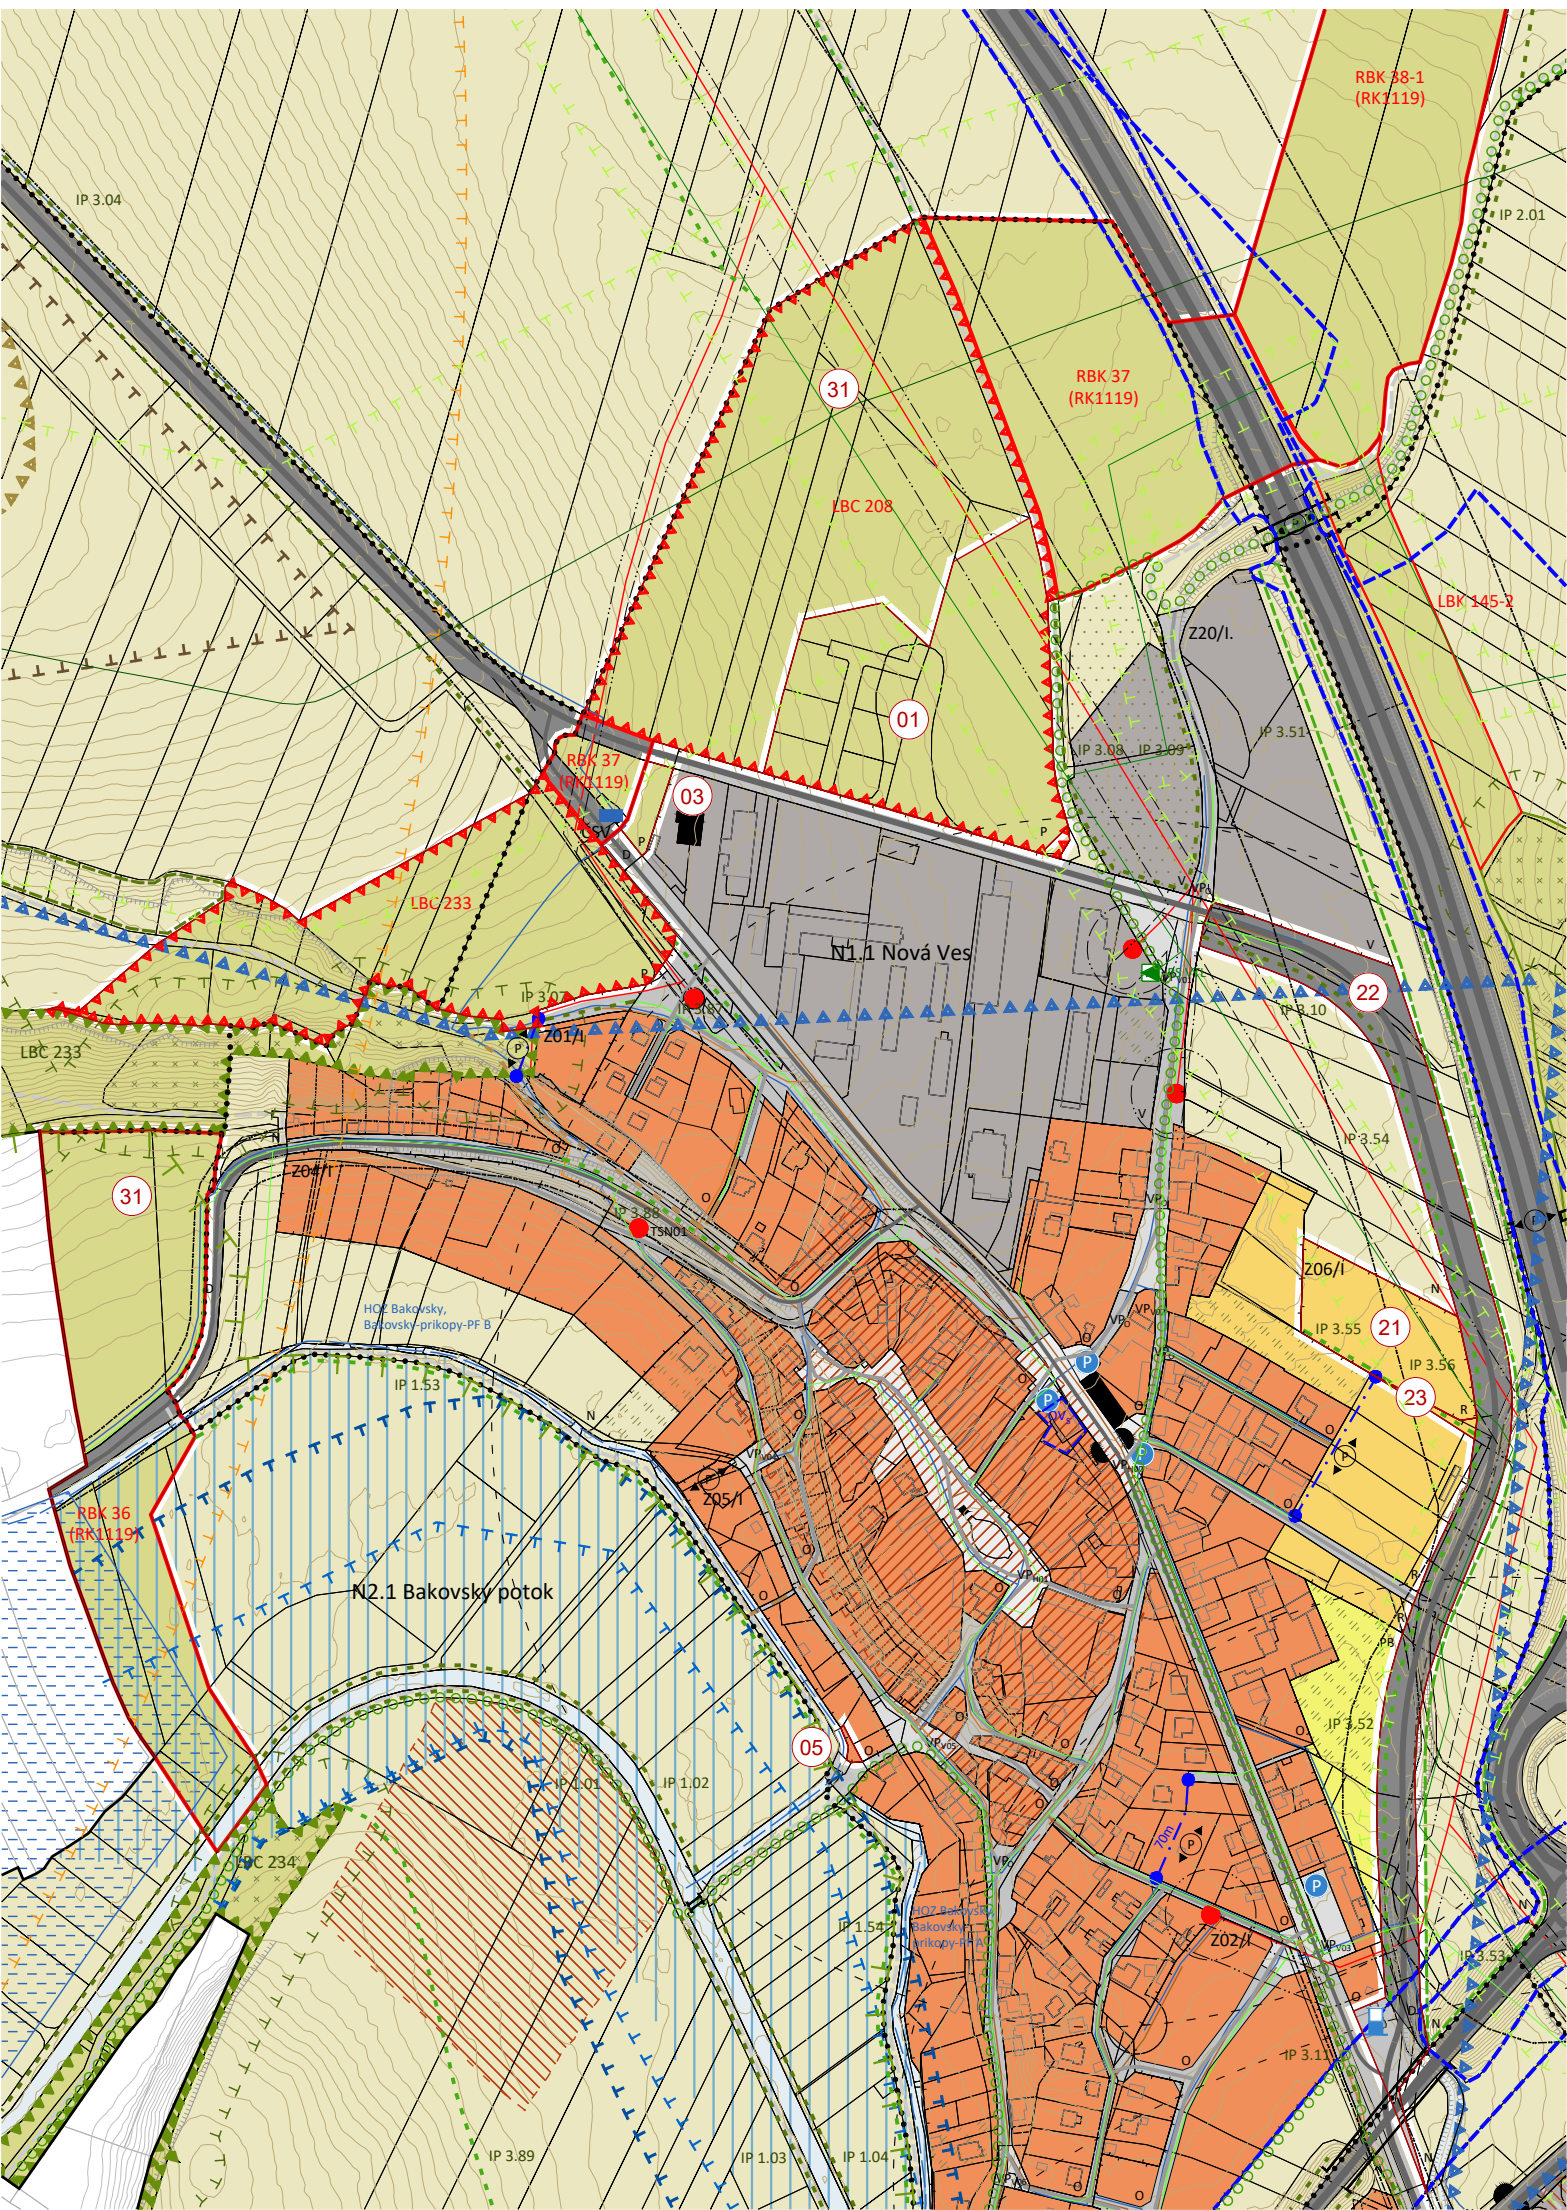

Legenda:

STRUKTURA

Lokalita

01	hranice lokality s indexem
VP ₁₀₀	veřejných prostranství hlavních s indexem
VP ₀₀₀	veřejných prostranství vedlejších s indexem
VP ₀	veřejných prostranství ostatních
T	vodní
D	dopravní
O	smíšené obytné
R	rekreace
PB	přírodní pobytové
P	přírodní
N	smíšené nezastav. území
V	smíšené výrobní
pozn.:	označení ploch může obsahovat index popsany v textové části
	hranice zastavěného území ke dni 1.3.2023
Z01/I	hranice zastavitelné plochy s indexem / etapa

INFRASTRUKTURA

Občanské vybavení

OV	část plochy pro občanské vybavení (označení obsahuje index popsany v textové části)
DI01	část plochy pro dopravní infrastrukturu nadmístního významu s indexem
DI01	část plochy pro dopravní infrastrukturu místního významu s indexem
D	dopravní propojení
P	pěší a cyklo propojení
(200m)	propojení mezi body (se stanovením maximální délky) pozn. kde není maximální délka uvedena, není stanovena
	naučná stezka

Technická infrastruktura

TI01	část plochy pro technickou infrastrukturu s indexem
------	---

Krajinná infrastruktura

	část plochy pro krajinnou infrastrukturu
LBC 01	lokální biocentrum s indexem
LBC 01	lokální biocentrum k založení s indexem
RBC 01	regionální biocentrum s indexem
RBC 01	regionální biocentrum k založení s indexem
LBK 01	lokální biokoridor s indexem
LBK 01	lokální biokoridor k založení s indexem
RBK 01	regionální biokoridor s indexem
RBK 01	regionální biokoridor k založení s indexem
NRBK 01	nadregionální biokoridor s indexem
NRBK 01	nadregionální biokoridor k založení s indexem
IP 01	interakční prvek liniový rekonstruovaný s indexem
IP 01	interakční prvek liniový k založení s indexem
IP 01	interakční prvek plošný rekonstruovaný s indexem

EVL 01	NATURA 2000 s indexem
	INFORMATIVNÍ ČÁST
	hranice správního území obce
	hranice katastrálního území
	katastrální mapa
	vrstevnice, morfologie
	terénní hrany
	mosty, propustky, tunely
	nadzemní trasa železnice
	lesy
	louky a trvalé travní porosty
	sady
	architektonicky a urbanisticky významné stavby
00	řešené území - plochy změny s označením
pozn 1.:	kresba mimo správní území obce Nová Ves je pouze informativní
pozn 2.:	1/ celé správní území obce leží v ochranném pásmu leteckých zabezpečovacích zařízení MO 2/ celé správní území obce leží v OP letiště Praha/Vodochody - OP se zákazem laserových zařízení, sektor B 3/ celé správní území obce patří do zranitelných oblastí dle nařízení vlády č. 103/2003 Sb. 4/celé správní území obce je situováno v OP radiolokačního zařízení MO 5/celé správní území je zájmovým územím MO z hlediska povolování vyjmenovaných druhů staveb
pozn 3.:	legenda ostatních jevů Koordinačního výkresu je uvedena na výkresu II.a.4

gogolák + grasse s.r.o.

Jaurisova 514/4, 140 00 Praha 4

Ing. arch. Ivan Gogolák
Ing. arch. Lukáš Grasse
Ing. arch. Karolína Čechová
a kolektiv

Krajina, ÚSES
Mgr. Michael Pondělíček, PhD.
Doprava
Ing. Zbyněk Losenický
Ing. Ivan Čechmánek
Technická infrastruktura
Ing. Petr Hrdlička



Obec Nová Ves
Nová Ves 154
277 52 Nová Ves


Obecní úřad Nová Ves
Nová Ves 154, 277 51 Nová Ves
oprávněná úřední osoba:
Ing. Renata Perglerová

Změna č. 1 územního plánu

Nová Ves

Koordinační výkres

Ing. arch. Lukáš Grasse, ČKA 04642

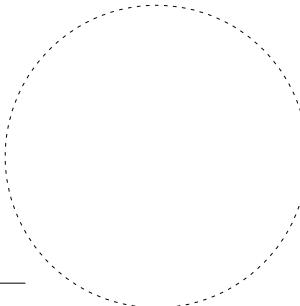

II.a.1

číslo výkresu

02


datum

A3

420/297

1:5000

mřížko formát I paré

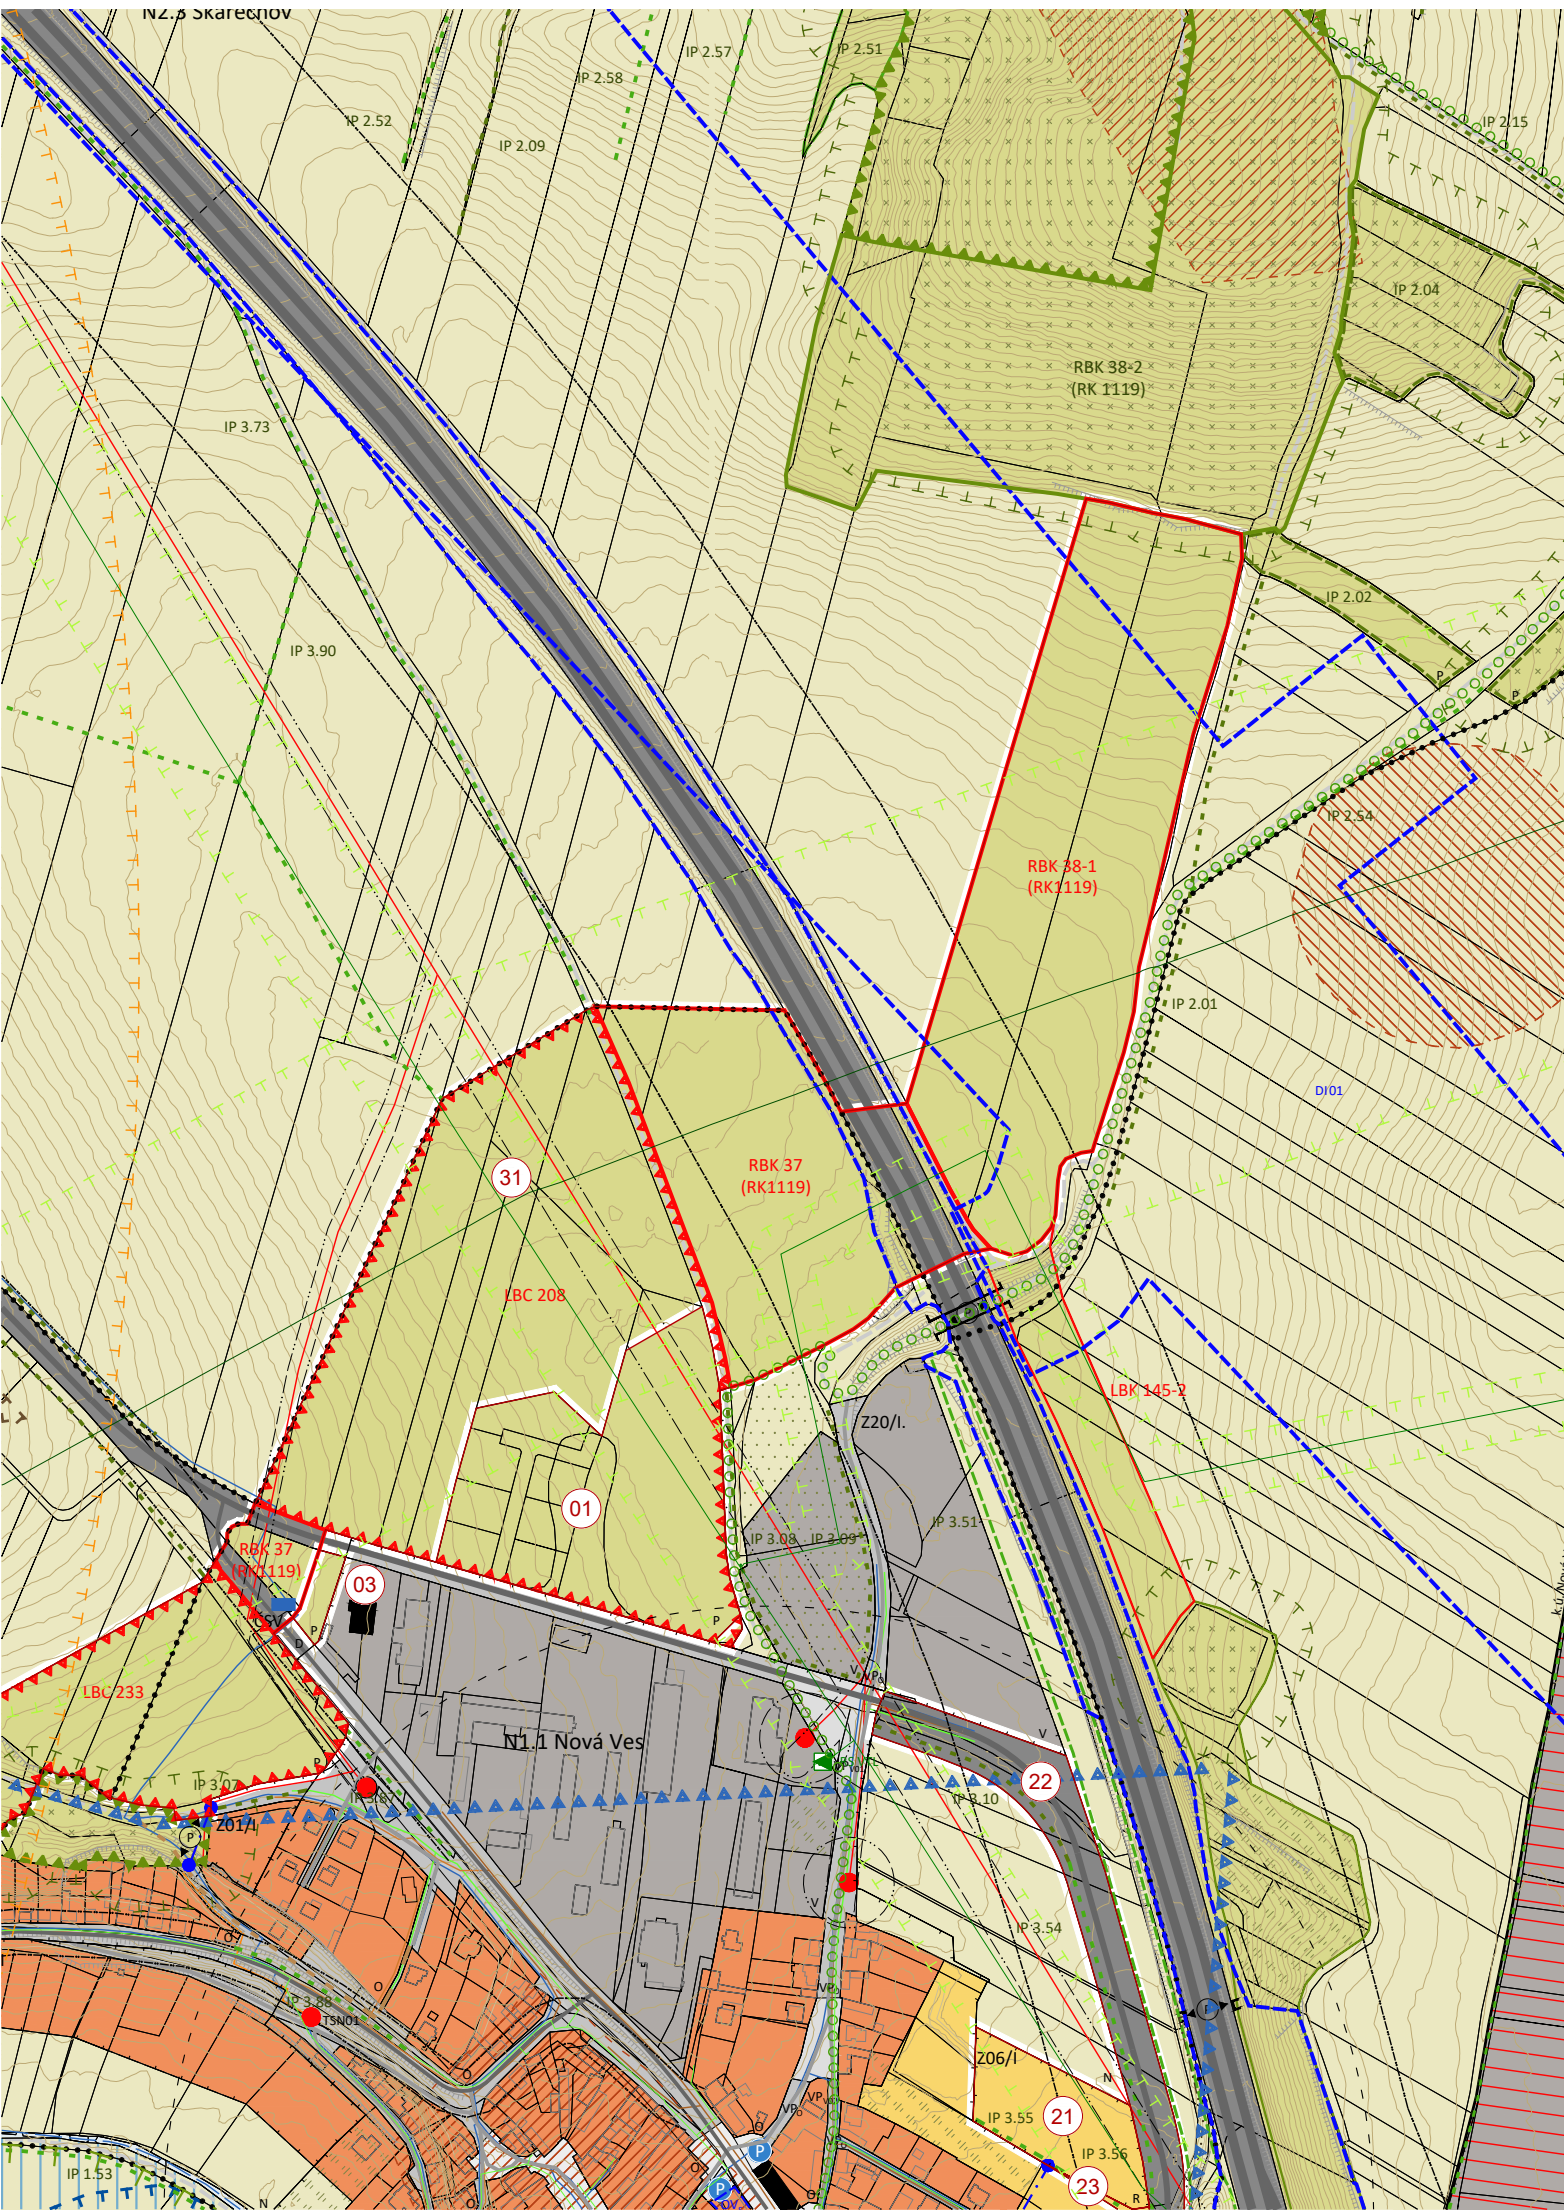

Legenda:
STRUKTURA

Lokality

01	hranice lokality s indexem
VP ₁₀₀	veřejných prostranství hlavních s indexem
VP ₁₀₀	veřejných prostranství vedlejších s indexem
VP ₀	veřejných prostranství ostatních
T	vodní
D	dopravní
O	smíšené obytné
R	rekreace
PB	přírodní pobytové
P	přírodní
N	smíšené nezastav. území
V	smíšené výrobní
pozn.:	označení ploch může obsahovat index popsany v textové části
	hranice zastavěného území ke dni 1.3.2023
Z01/I	hranice zastavitelné plochy s indexem / etapa

INFRASTRUKTURA

Občanské vybavení

OV	část plochy pro občanské vybavení (označení obsahuje index popsany v textové části)
DI01	část plochy pro dopravní infrastrukturu nadmístního významu s indexem
DI01	část plochy pro dopravní infrastrukturu místního významu s indexem
D	dopravní propojení
P	pěší a cyklo propojení
200m	propojení mezi body (se stanovením maximální délky) pozn. kde není maximální délka uvedena, není stanovena
	naučná stezka

Technická infrastruktura

TI01	část plochy pro technickou infrastrukturu s indexem
------	---

Krajinná infrastruktura

	část plochy pro krajinnou infrastrukturu
LBC 01	lokální biocentrum s indexem
LBC 01	lokální biocentrum k založení s indexem
RBC 01	regionální biocentrum s indexem
RBC 01	regionální biocentrum k založení s indexem
LBK 01	lokální biokoridor s indexem
LBK 01	lokální biokoridor k založení s indexem
RBK 01	regionální biokoridor s indexem
RBK 01	regionální biokoridor k založení s indexem
NRBK 01	nadregionální biokoridor s indexem
NRBK 01	nadregionální biokoridor k založení s indexem
IP 01	interakční prvek liniový rekonstruovaný s indexem
IP 01	interakční prvek liniový k založení s indexem
IP 01	interakční prvek plošný rekonstruovaný s indexem

EVL 01	NATURA 2000 s indexem
	hranice správního území obce
	hranice katastrálního území
	katastrální mapa
	vrstevnice, morfologie
	terénní hrany
	mosty, propustky, tunely
	nadzemní trasa železnice
	lesy
	louky a trvalé travní porosty
	sady
	architektonicky a urbanisticky významné stavby
00	řešené území - plochy změny s označením
pozn 1.:	kresba mimo správní území obce Nová Ves je pouze informativní
pozn 2.:	1/ celé správní území obce leží v ochranném pásmu leteckých zabezpečovacích zařízení MO 2/ celé správní území obce leží v OP letiště Praha/Vodochody - OP se zákazem laserových zařízení, sektor B 3/ celé správní území obce patří do zranitelných oblastí dle nařízení vlády č. 103/2003 Sb. 4/celé správní území obce je situováno v OP radiolokačního zařízení MO 5/celé správní území je zájmovým územím MO z hlediska povolování vyjmenovaných druhů staveb
pozn 3.:	legenda ostatních jevů Koordinačního výkresu je uvedena na výkresu II.a.4

gogolák + grasse s.r.o.
Jaurisova 514/4, 140 00 Praha 4

Ing. arch. Ivan Gogolák
Ing. arch. Lukáš Grasse
Ing. arch. Karolína Čechová
a kolektiv

Krajina, ÚSES
Mgr. Michael Pondělíček, PhD.
Doprava
Ing. Zbyněk Losenický
Ing. Ivan Čechmánek
Technická infrastruktura
Ing. Petr Hrdlička



Obec Nová Ves
Nová Ves 154
277 52 Nová Ves


Obecní úřad Nová Ves
Nová Ves 154, 277 51 Nová Ves
oprávněná úřední osoba:
Ing. Renata Perglerová

Změna č. 1 územního plánu


Nová Ves

Koordinační výkres

Ing. arch. Lukáš Grasse, ČKA 04642

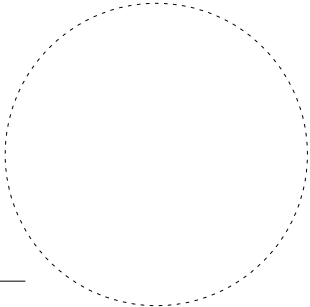

II.a.2
číslo výkresu
02
2026
datum
A3
420/297
1:5000
měřítko formát
1
paré

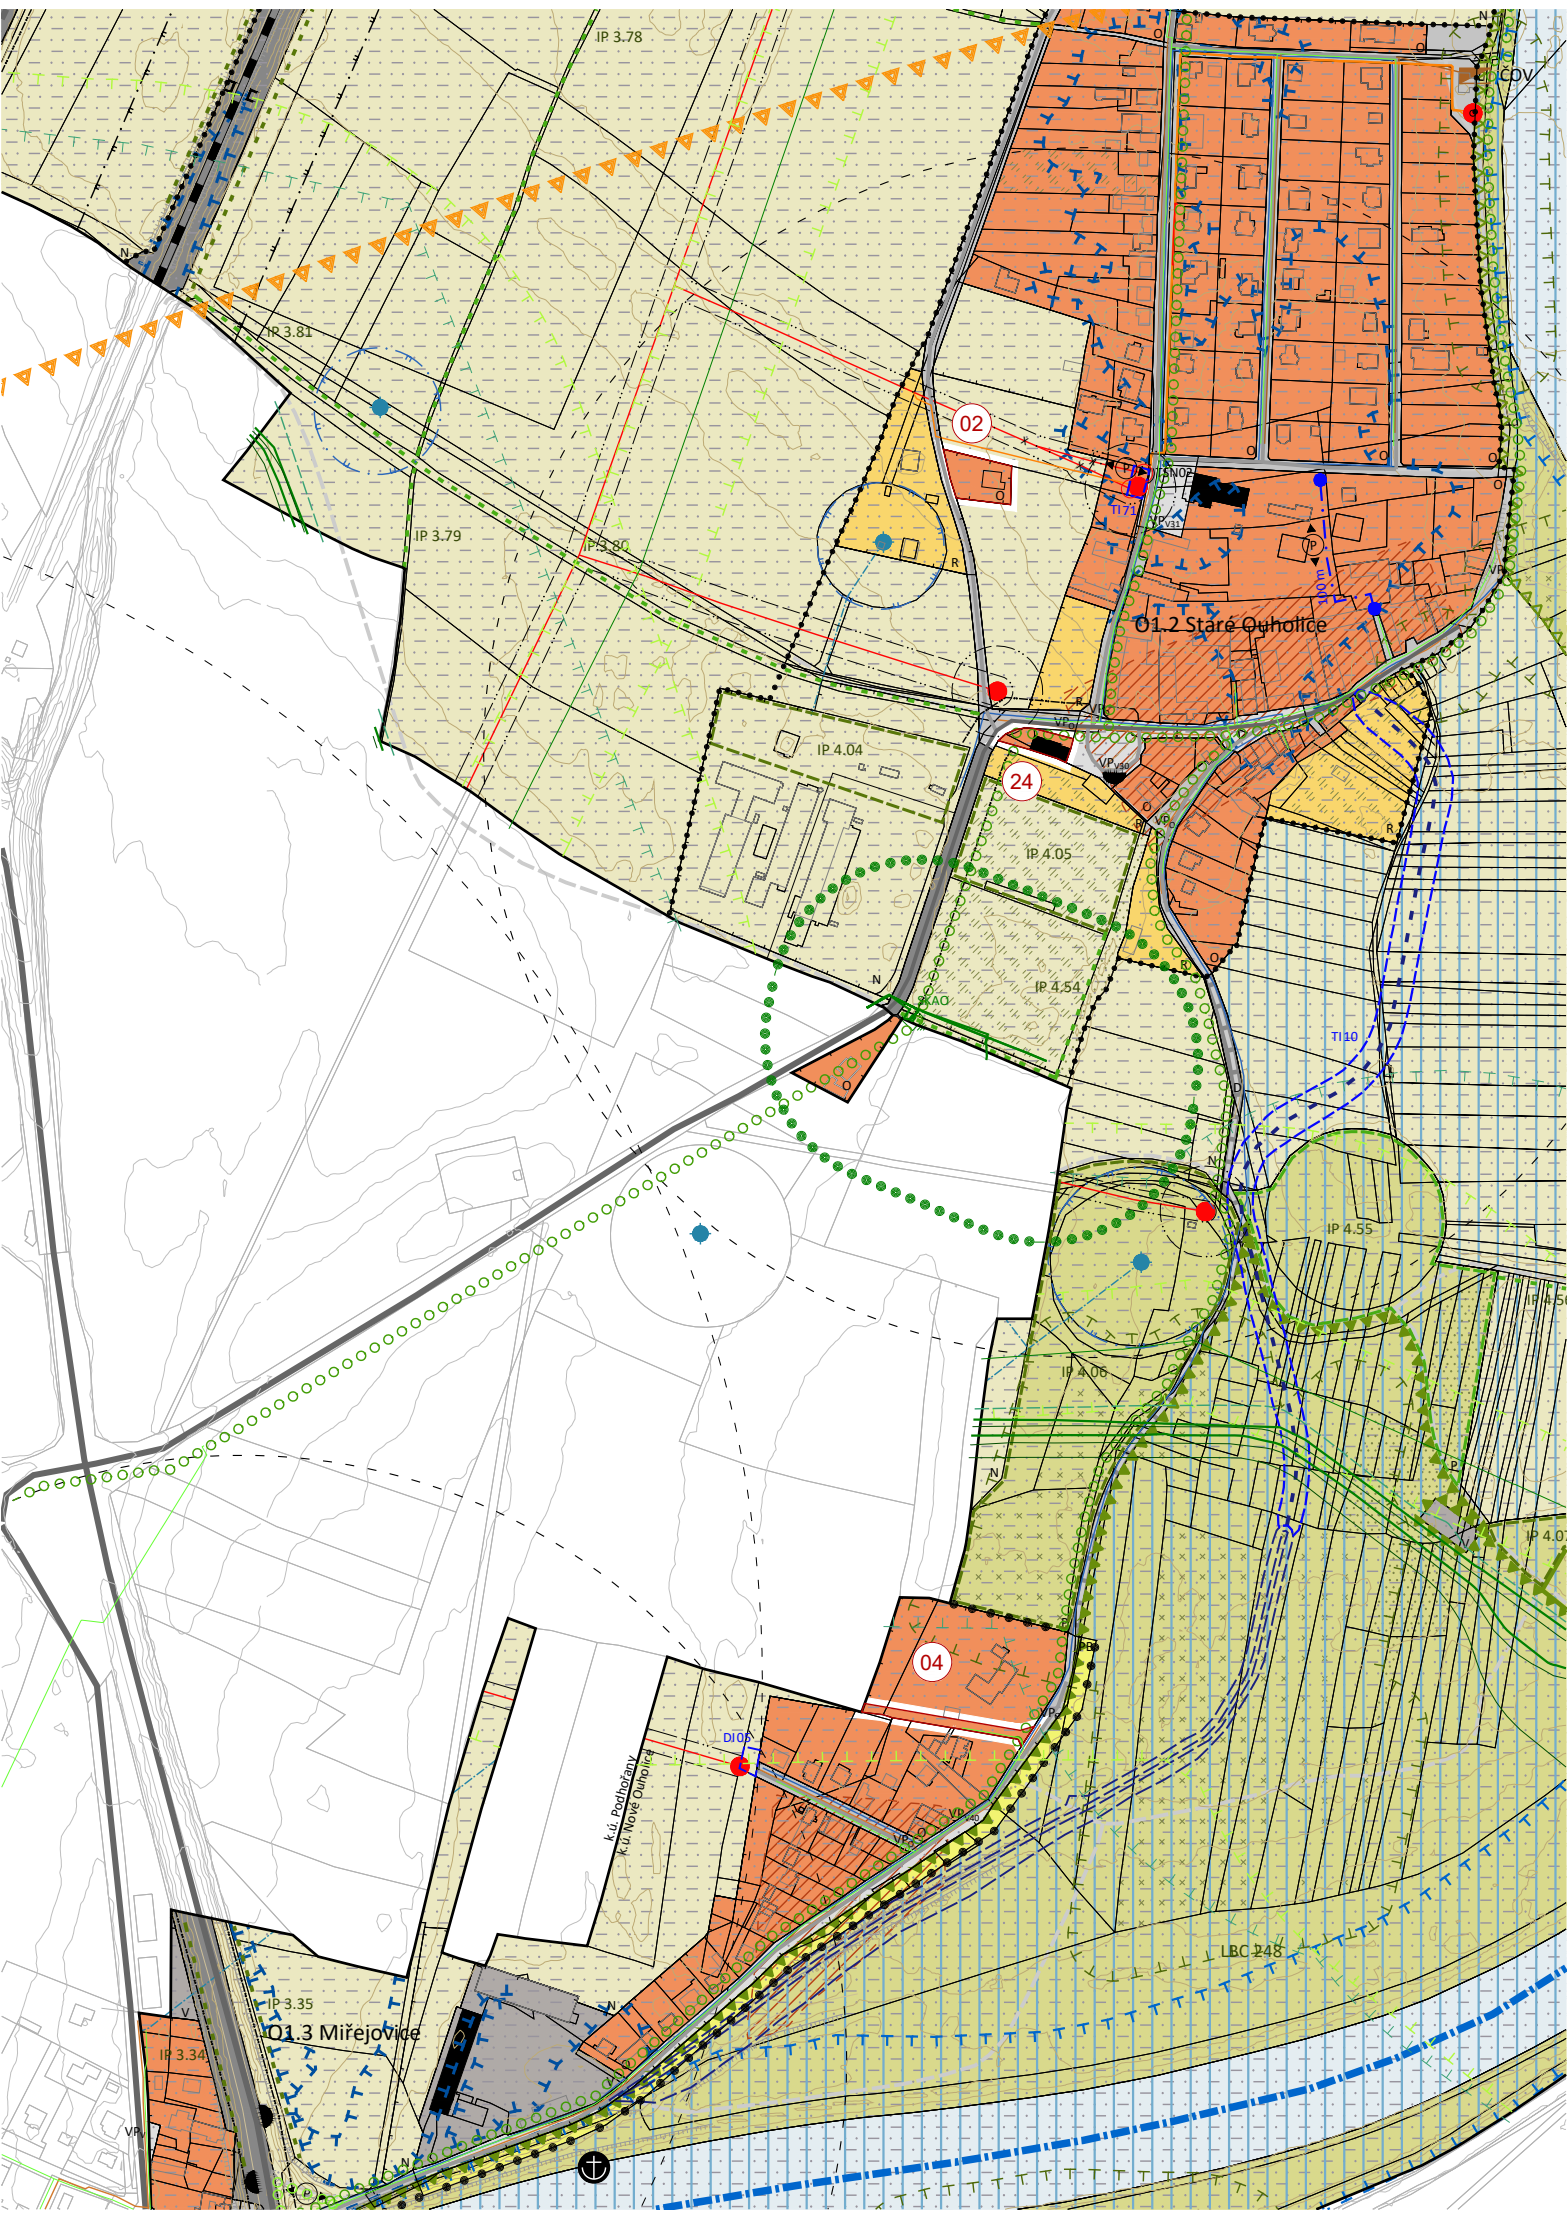

Legenda:
STRUKTURA

Lokalita

01	hranice lokality s indexem
----	----------------------------

Plochy s rozdílným způsobem využití

VP ₁₀₀	veřejných prostranství hlavních s indexem
VP ₁₀₀	veřejných prostranství vedlejších s indexem
VP ₀	veřejných prostranství ostatních
T	vodní
D	dopravní
O	smíšené obytné
R	rekreace
PB	přírodní pobytové
P	přírodní
N	smíšené nezastav. území
V	smíšené výrobní
pozn.:	označení ploch může obsahovat index popsany v textové části

	hranice zastavěného území ke dni 1.3.2023
Z01/I	hranice zastavitelné plochy s indexem / etapa

INFRASTRUKTURA

Občanské vybavení

OV	část plochy pro občanské vybavení (označení obsahuje index popsany v textové části)
----	---

Dopravní infrastruktura

DI01	část plochy pro dopravní infrastrukturu nadmístního významu s indexem
DI01	část plochy pro dopravní infrastrukturu místního významu s indexem
D	dopravní propojení
P	pěší a cyklo propojení
(200m)	propojení mezi body (se stanovením maximální délky) pozn. kde není maximální délka uvedena, není stanovena
	naučná stezka

Technická infrastruktura

TI01	část plochy pro technickou infrastrukturu s indexem
------	---

Krajinná infrastruktura

	část plochy pro krajinnou infrastrukturu
LBC 01	lokální biocentrum s indexem
LBC 01	lokální biocentrum k založení s indexem
RBC 01	regionální biocentrum s indexem
RBC 01	regionální biocentrum k založení s indexem
LBK 01	lokální biokoridor s indexem
LBK 01	lokální biokoridor k založení s indexem
RBK 01	regionální biokoridor s indexem
RBK 01	regionální biokoridor k založení s indexem
NRBK 01	nadregionální biokoridor s indexem
NRBK 01	nadregionální biokoridor k založení s indexem
IP 01	interakční prvek liniový rekonstruovaný s indexem
IP 01	interakční prvek liniový k založení s indexem
IP 01	interakční prvek plošný rekonstruovaný s indexem

EVL 01	NATURA 2000 s indexem
--------	-----------------------

INFORMATIVNÍ ČÁST

	hranice správního území obce
	hranice katastrálního území
	katastrální mapa
	vrstevnice, morfologie
	terénní hrany
	mosty, propustky, tunely
	nadzemní trasa železnice
	lesy
	louky a trvalé travní porosty
	sady
	architektonicky a urbanisticky významné stavby
00	řešené území - plochy změny s označením
pozn 1.:	kresba mimo správní území obce Nová Ves je pouze informativní
pozn 2.:	1/ celé správní území obce leží v ochranném pásmu leteckých zabezpečovacích zařízení MO 2/ celé správní území obce leží v OP letiště Praha/Vodochody - OP se zákazem laserových zařízení, sektor B 3/ celé správní území obce patří do zranitelných oblastí dle nařízení vlády č. 103/2003 Sb. 4/celé správní území obce je situováno v OP radiolokačního zařízení MO 5/celé správní území je zájmovým územím MO z hlediska povolování vyjmenovaných druhů staveb
pozn 3.:	legenda ostatních jevů Koordinačního výkresu je uvedena na výkresu II.a.4

gogolák + grasse s.r.o.

Jaurisova 514/4, 140 00 Praha 4

Ing. arch. Ivan Gogolák
Ing. arch. Lukáš Grasse
Ing. arch. Karolína Čechová
a kolektiv

Krajina, ÚSES
Mgr. Michael Pondělíček, PhD.
Doprava
Ing. Zbyněk Losenický
Ing. Ivan Čechmánek
Technická infrastruktura
Ing. Petr Hrdlička



Obec Nová Ves
Nová Ves 154
277 52 Nová Ves


Obecní úřad Nová Ves
Nová Ves 154, 277 51 Nová Ves
oprávněná úřední osoba:
Ing. Renata Perglerová

Změna č. 1 územního plánu

Nová Ves

Koordinační výkres

Ing. arch. Lukáš Grasse, ČKA 04642

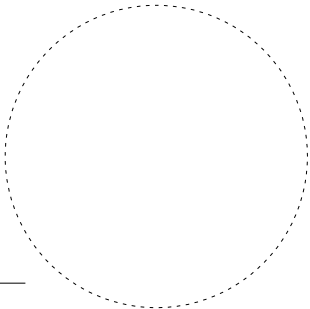

II.a.3

číslo výkresu

02
2026

datum

A3
420/297

měřítko formát

1:5000

paré

T mát par