


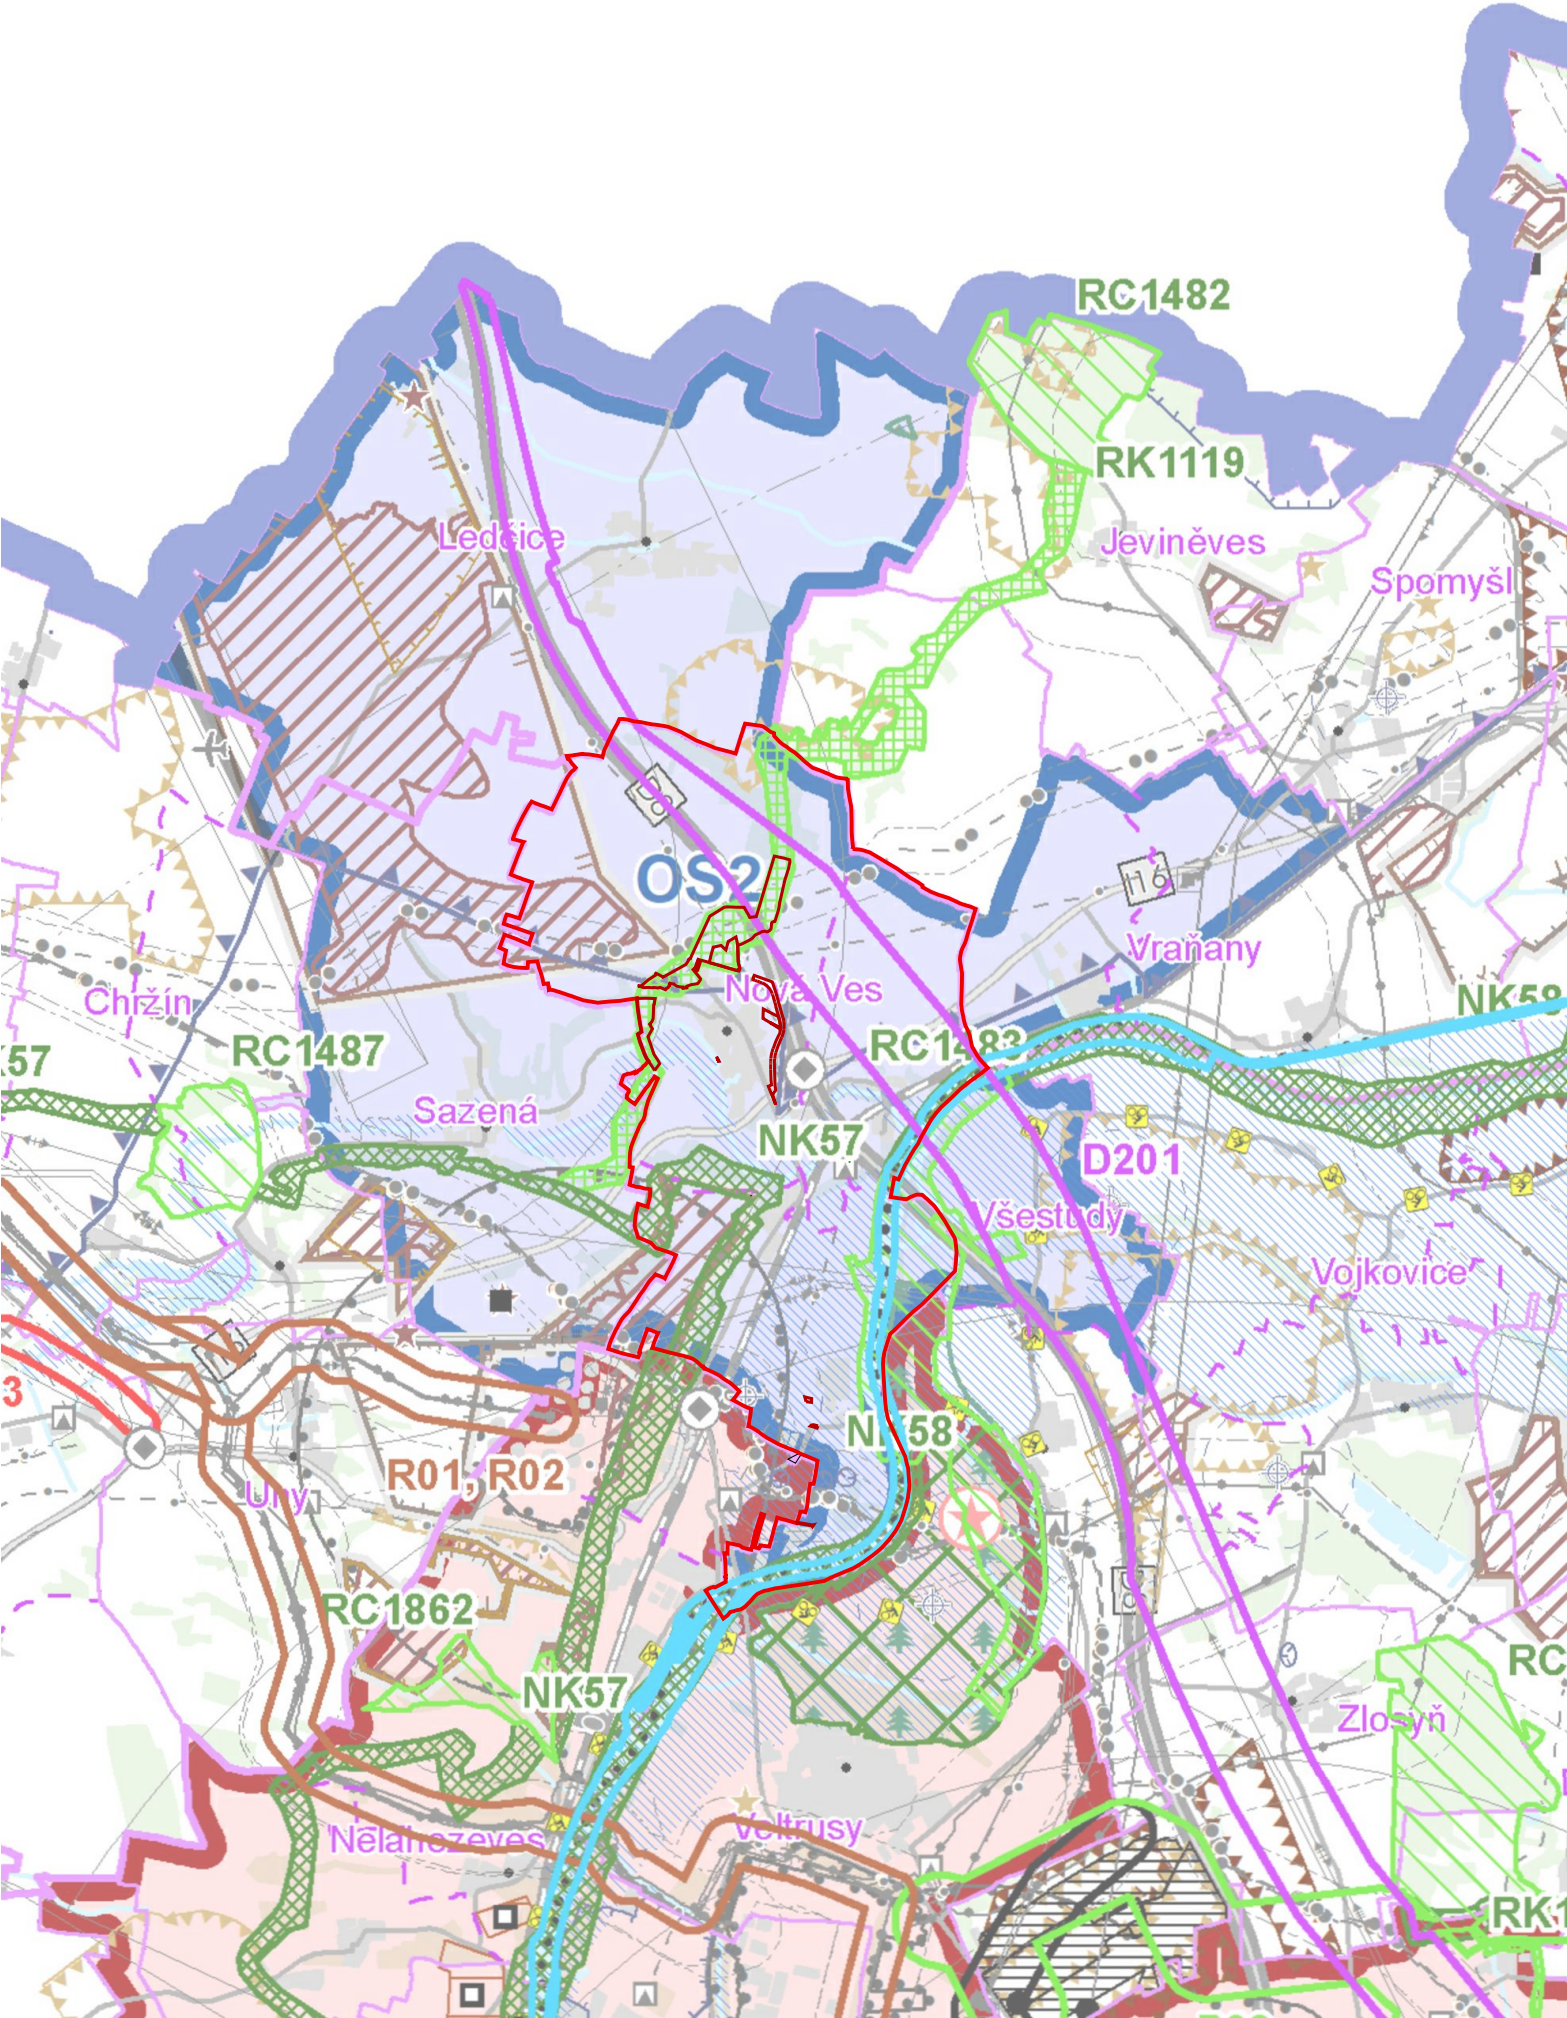

Legenda:

	katastrální mapa
	řešené území - plocha změny s označením
	hranice katastrálního území

Poznámka

- 1) Podkladem výkresu širších vztahů je Koordinační výkres ZÚR Středočeského kraje, v platném znění po 12. a 14. aktualizaci, 2025
- 2) kresba mimo správní území obce Nová Ves je pouze informativní

JEVY INFORMATIVNÍ

ZÁKLADNÍ INFORMACE O ÚZEMÍ

	hranice kraje
	hranice správního obvodu ORP
	hranice obce
	hranice katastru
	dálnice
	silnice I. třídy
	ostatní silnice
	mimoúrovňová křižovatka
	železniční trať
	blok budov
	les
	vodní tok
	vodní plocha

DOPRAVNÍ INFRASTRUKTURA

	dálnice
	silnice I. třídy
	ostatní silnice
	mimoúrovňová křižovatka
	železniční trať
	vzletové a přistávací dráhy letišť
	ochranné pásmo letišť s výškovým omezením stávkou
	významné hlukové ochranné pásmo letišť
	letišť mezinárodní veřejné
	letišť mezinárodní neveřejné
	letišť vnitrostátní veřejné
	letišť vnitrostátní neveřejné
	vodní cesta
	významný přístav
	významná plavební komora
	hlavní cyklotrasy

TECHNICKÁ INFRASTRUKTURA

	nadzemní el. vedení 400 kV
	nadzemní el. vedení 220 kV
	nadzemní el. vedení 110 kV
	rozvodna 400 kV
	rozvodna 220 kV
	rozvodna 110 kV
	významná tepelná elektrárna
	významná vodní elektrárna
	plynovod VVTL
	plynovod VTL
	regulační stanice VVTL
	regulační stanice VTL
	zásobník plynu
	dálkovod
	dálkový teplovod
	páteň kabelový spoj
	významný radioradiolokální paprsek
	významná radioradiolokální stanice
	ochranné pásmo významné radioradiolokální stanice
	ochranné pásmo významného leteckého radionavigačního zařízení
	dálkový privátní pitné vody
	významné ochranné a bezpečnostní pásmo stávající technické infrastruktury

URBANISTICKÉ A ARCHITEKTONICKÉ HODNOTY

	památková rezervace
	národní kulturní památka
	památková rezervace
	památková zóna
	krajinná památková zóna
	archeologická rezervace

HORNINOVÉ PROSTŘEDÍ A GEOLOGICKÁ RIZIKA

	výhradní bilancované ložisko (subregist B) > 10 ha
	nevýhradní evidované ložisko (subregist D) > 10 ha
	schválený prognózní zdroj vyhrazených nerostů (subregist P) > 10 ha
	schválený prognózní zdroj nevyhrazených nerostů (subregist R) > 10 ha
	výhradní bilancované ložisko (subregist B) < 10 ha
	nevýhradní evidované ložisko (subregist D) < 10 ha
	schválený prognózní zdroj vyhrazených nerostů (subregist P) < 10 ha
	schválený prognózní zdroj nevyhrazených nerostů (subregist R) < 10 ha
	těžené nevýhradní ložisko > 10 ha
	těžené nevýhradní ložisko < 10 ha
	poddolované území - PLOCHA
	poddolované území - BOD
	aktivní sesuvné území > 10 ha
	aktivní sesuvné území < 10 ha

PŘÍRODA A KRAJINA

	chráněná krajinná oblast
	maloplošné ZCHÚ přírody > 10 ha
	maloplošné ZCHÚ přírody < 10 ha
	přírodní park
	mezinárodně registrovaný mokřad
	NATURA 2000 - evropsky významná lokalita
	NATURA 2000 - ptačí oblast
	geopark UNESCO Český ráj
	biosférická rezervace UNESCO Křivoklátsko
	biotop vybraných zvláště chráněných druhů velkých savců - jádrové území
	biotop vybraných zvláště chráněných druhů velkých savců - migrační koridor

JEVY NÁVRHOVÉ

PLOCHY A KORIDORY NADMÍSTNÍHO VÝZNAMU

	koridor pro leteckou dopravu
	koridor pro silniční dopravu
	koridor pro železniční dopravu a tramvaje
	mimoúrovňová křižovatka
	koridor pro zásobování elektrickou energií
	koridor pro zásobování plynem
	koridor pro ropovod a produktovod
	koridor pro zásobování vodou
	plocha pro ochranu před povodněmi a regulaci odtokových poměrů
	rozvodny
	regulační stanice
	plocha pro ochranu před povodněmi a regulaci odtokových poměrů vyjádřená bodem

ROZVOJOVÉ OBLASTI A OSY

	OB1 rozvojová oblast dle PUR ČR (uplněné vymezení)
	OBK1 rozvojová oblast nadmístní
	OS1 rozvojová osa dle PUR ČR (uplněné vymezení)
	OSK1 rozvojová osa nadmístní
	hranice rozv. osy dle PUR ČR (uplněné vymezení) procházející rozv. oblastí nadmístní

SPECIFICKÉ OBLASTI

	SOBK1 specifická oblast nadmístní
--	-----------------------------------

KATEGORIZACE CENTER

	výšší centrum ostatní
	střední centrum významné
	střední centrum ostatní
	lokální centrum
	ostatní obec s pověřeným obecním úřadem
	jiná obec

HORNINOVÉ PROSTŘEDÍ A GEOLOGICKÁ RIZIKA

	dobyvací prostor těžený > 10 ha
	dobyvací prostor netěžený > 10 ha
	dobyvací prostor těžený < 10 ha
	dobyvací prostor netěžený < 10 ha
	chráněné ložiskové území > 10 ha
	chráněné ložiskové území < 10 ha

POVRCHOVÉ A PODZEMNÍ VODY

	chráněná oblast přirozené akumulace vod
	vrt a pramen ČHMÚ a jeho ochranné pásmo
	OP vrtu a pramene ČHMÚ
	ochranné pásmo vodního zdroje 1. a 2. stupně
	ochranné pásmo přírodních léčebných zdrojů 2. stupně
	vnitřní území lázeňského místa
	záplavové území Q100

ÚZEMNÍ REZERVY

	D020 rezerva - koridor pro silniční dopravu
	rezerva - koridor pro železniční dopravu
	rezerva - koridor pro zásobování elektrickou energií
	WB11 rezerva - lokalita pro akumulaci povrchových vod
	WB11 rezerva - koridor pro zásobování teplem

OLOGICKÉ STABILITY

	nadregionální biocentrum
	nadregionální biokoridor
	regionální biocentrum
	regionální biokoridor

gogolák + grasse s.r.o.

Jaurisova 514/4, 140 00 Praha 4

Ing. arch. Ivan Gogolák

Ing. arch. Lukáš Grasse

Ing. arch. Karolína Čechová

a kolektiv

Krajina, ÚSES

Mgr. Michael Pondělíček, PhD.

Doprava

Ing. Zbyněk Losenický

Ing. Ivan Čechmánek

Technická infrastruktura

Ing. Petr Hrdlička



Obec Nová Ves

Nová Ves 154

277 52 Nová Ves

Obecní úřad Nová Ves

Nová Ves 154, 277 51 Nová Ves

oprávněná úřední osoba:


Ing. Renata Perglerová

Změna č. 1 územního plánu

Nová Ves

Širší vztahy

Ing. arch. Lukáš Grasse, ČKA 04642

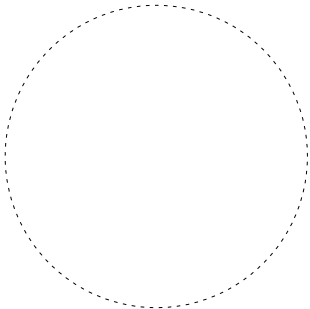

11.b

číslo výkresu

02

datum

A3

420/297

1:50 000

mříčkový formát

1. paré