


A3

0	7	3	-	naré
měřitko formát				

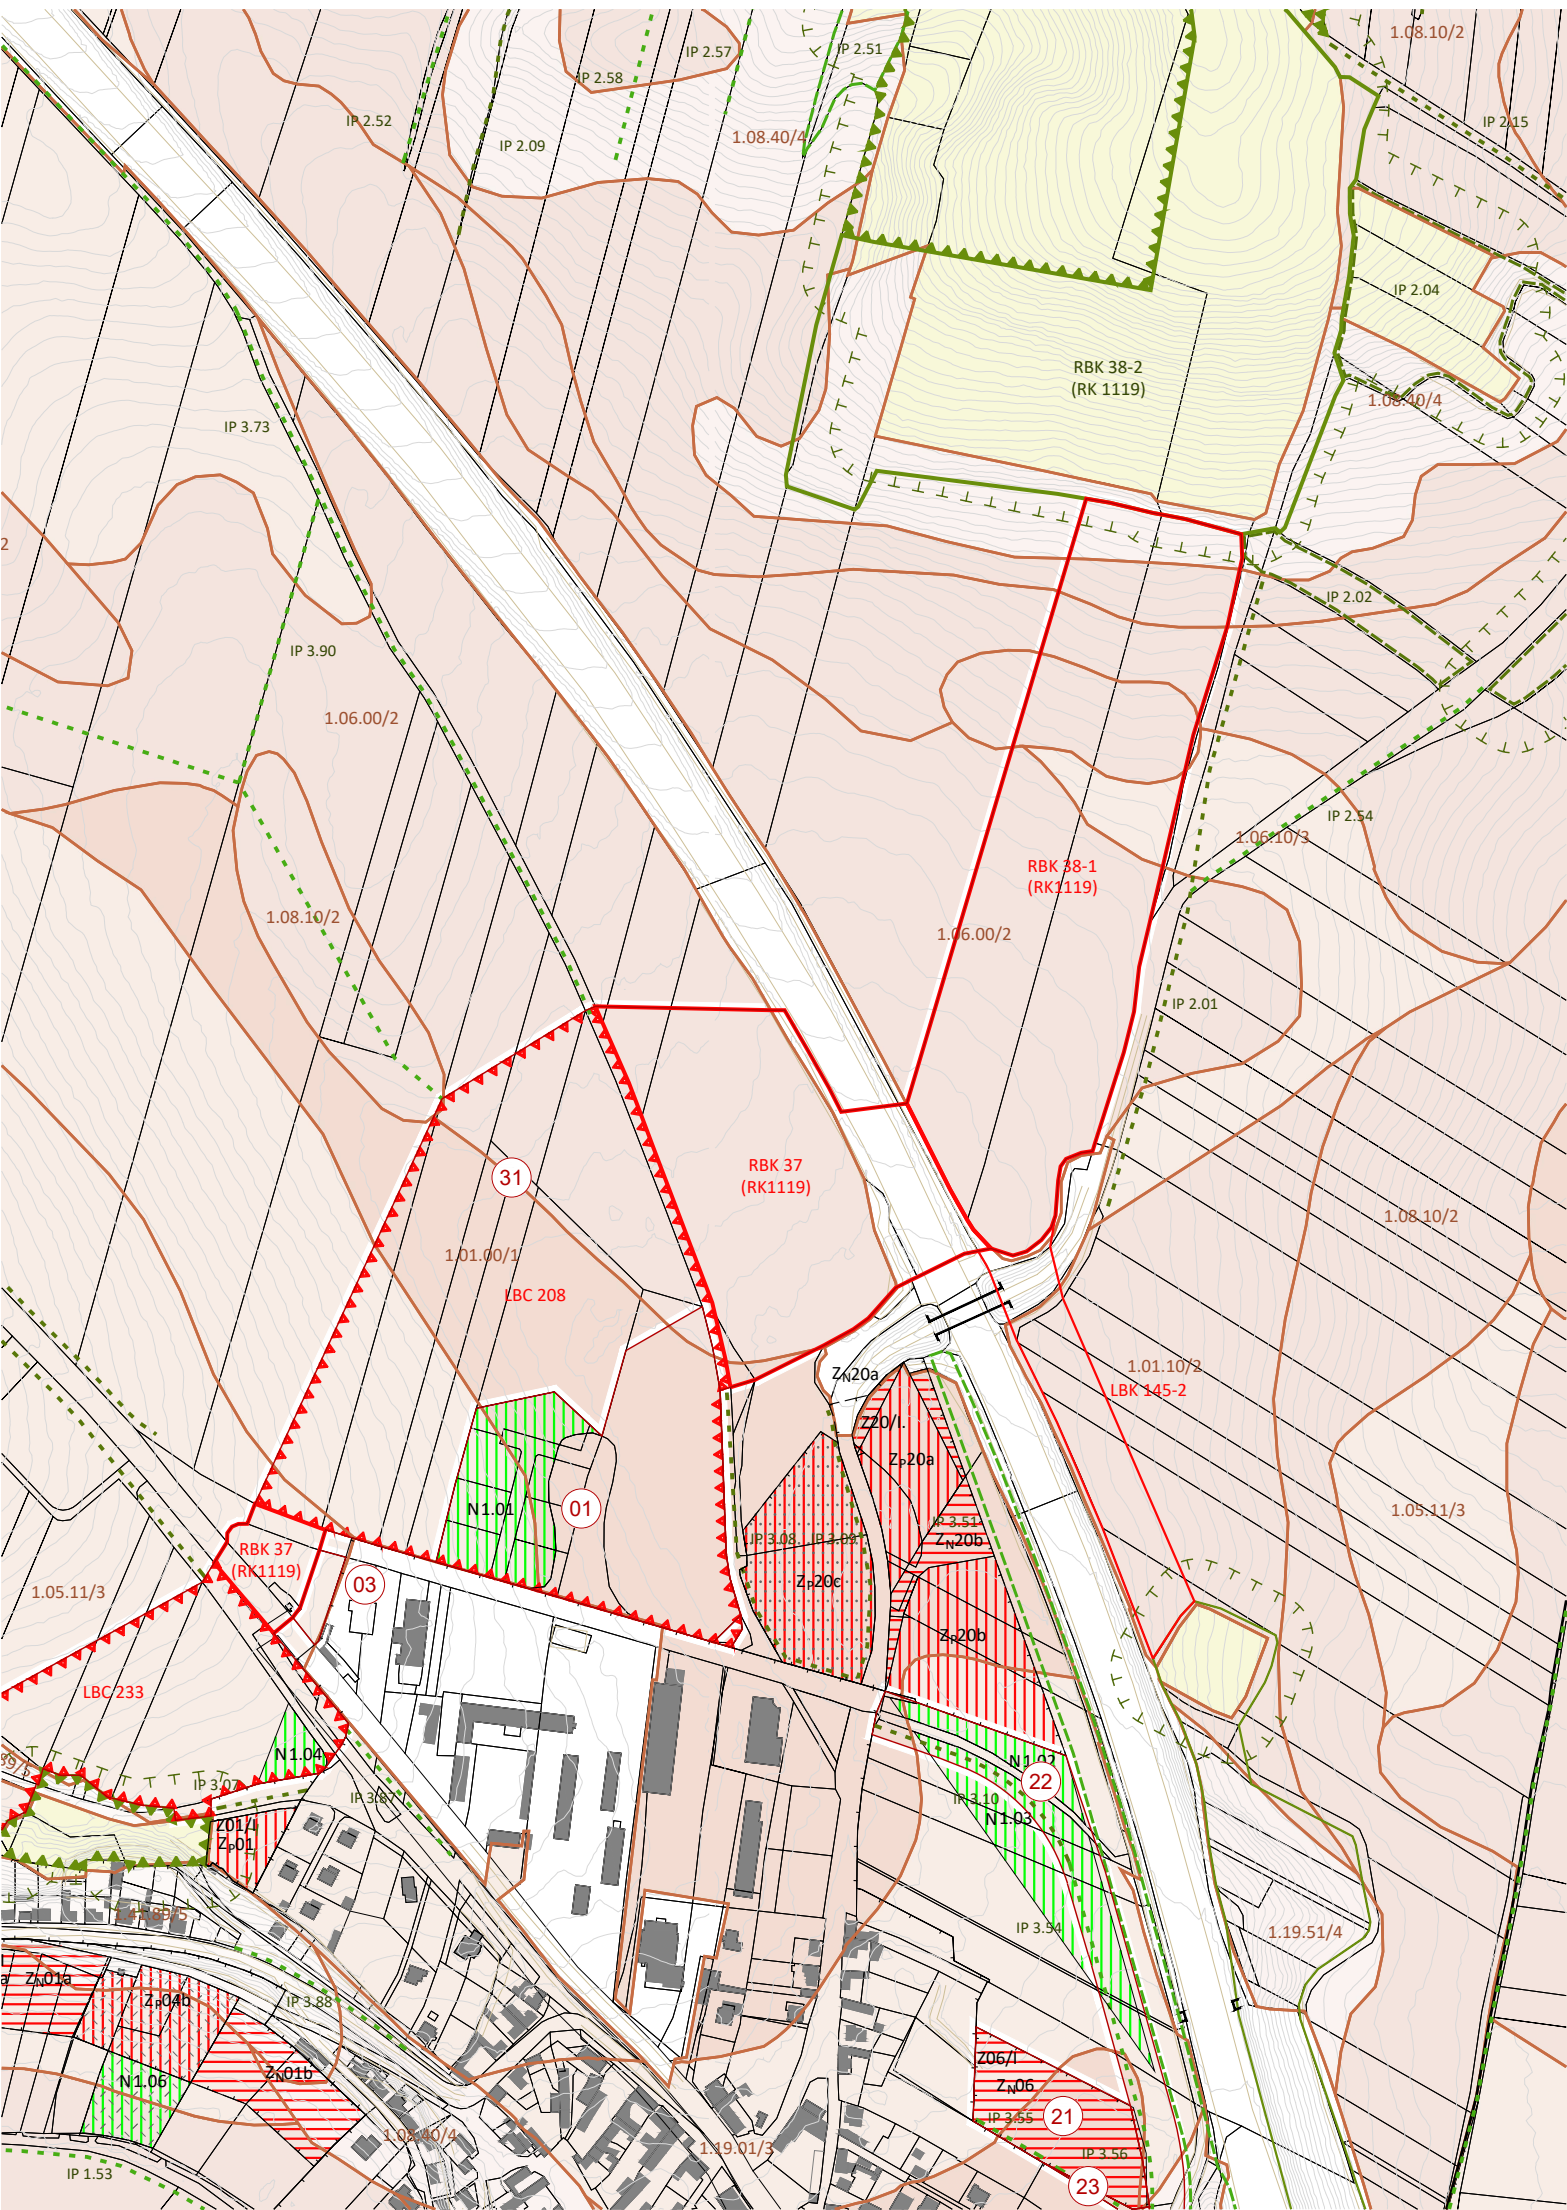

Legenda:

	hranice správního území obce
	hranice katastrálního území
	katastrální mapa
	vrstevnice, morfologie
	hranice zastavěného území ke dni 1.3.2023
	zastavitelná plocha s indexem / etapa

ZÁBOR ZEMĚDĚLSKÉHO PŮDNÍHO FONDU

	plochy záboru ZPF s indexem - převzaté z předchozího ÚP
	plochy záboru ZPF s indexem - vymezené tímto ÚP
	plochy navrácení do ZPF s indexem
	hranice BPEJ, kód označení BPEJ / třída ochrany ZPF
	I. třída ochrany ZPF
	II. třída ochrany ZPF
	III. třída ochrany ZPF
	IV. třída ochrany ZPF
	V. třída ochrany ZPF

Druhy pozemků v plochách záboru ZPF

	orná půda
	zahrada
	trvalý travní porost
	ovocný sad

ZÁBOR POZEMKŮ K PLNĚNÍ FUNKCE LESA

	plochy PUPFL
--	--------------

KRAJINNÁ INFRASTRUKTURA A LIMITY

	lokální biocentrum s indexem
	lokální biocentrum nefunkční s indexem
	regionální biocentrum s indexem
	regionální biocentrum nefunkční s indexem
	lokální biokoridor s indexem
	lokální biokoridor nefunkční s indexem
	regionální biokoridor s indexem
	regionální biokoridor nefunkční s indexem
	nadregionální biokoridor s indexem
	nadregionální biokoridor nefunkční s indexem
	interakční prvek liniový rekonstruovaný s indexem
	interakční prvek liniový navrhovaný s indexem
	interakční prvek plošný rekonstruovaný s indexem
	interakční prvek plošný navrhovaný s indexem
	významný krajinný prvek s indexem
	pásma 30 m od okraje lesa
	řešené území - plocha změny s označením
	pozn.: kresba mimo správní území obce Nová Ves je pouze informativní

gogolák + grasse sro.

Jaurisova 514/4, 140 00 Praha 4

Ing. arch. Ivan Gogolák
Ing. arch. Lukáš Grasse
Ing. arch. Karolína Čechová
a kolektiv

Krajina, ÚSES
Mgr. Michael Pondělíček, PhD.
Doprava
Ing. Zbyněk Losenický
Ing. Ivan Čechmánek
Technická infrastruktura
Ing. Petr Hrdlička



Obec Nová Ves
Nová Ves 154
277 52 Nová Ves


Obecní úřad Nová Ves
Nová Ves 154, 277 51 Nová Ves
oprávněná úřední osoba:
Ing. Renata Perglerová

Změna č. 1 územního plánu

Nová Ves

Výkres předpokládaných
záborů půdního fondu

Ing. arch. Lukáš Grasse, ČKA 04642

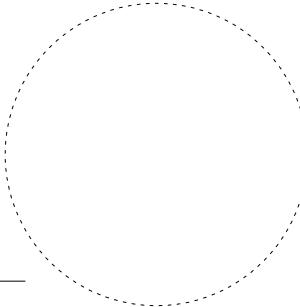

II.C.2

číslo výkresu

02

datum


A3

420/297

1:5000

měřítko formátu

paré

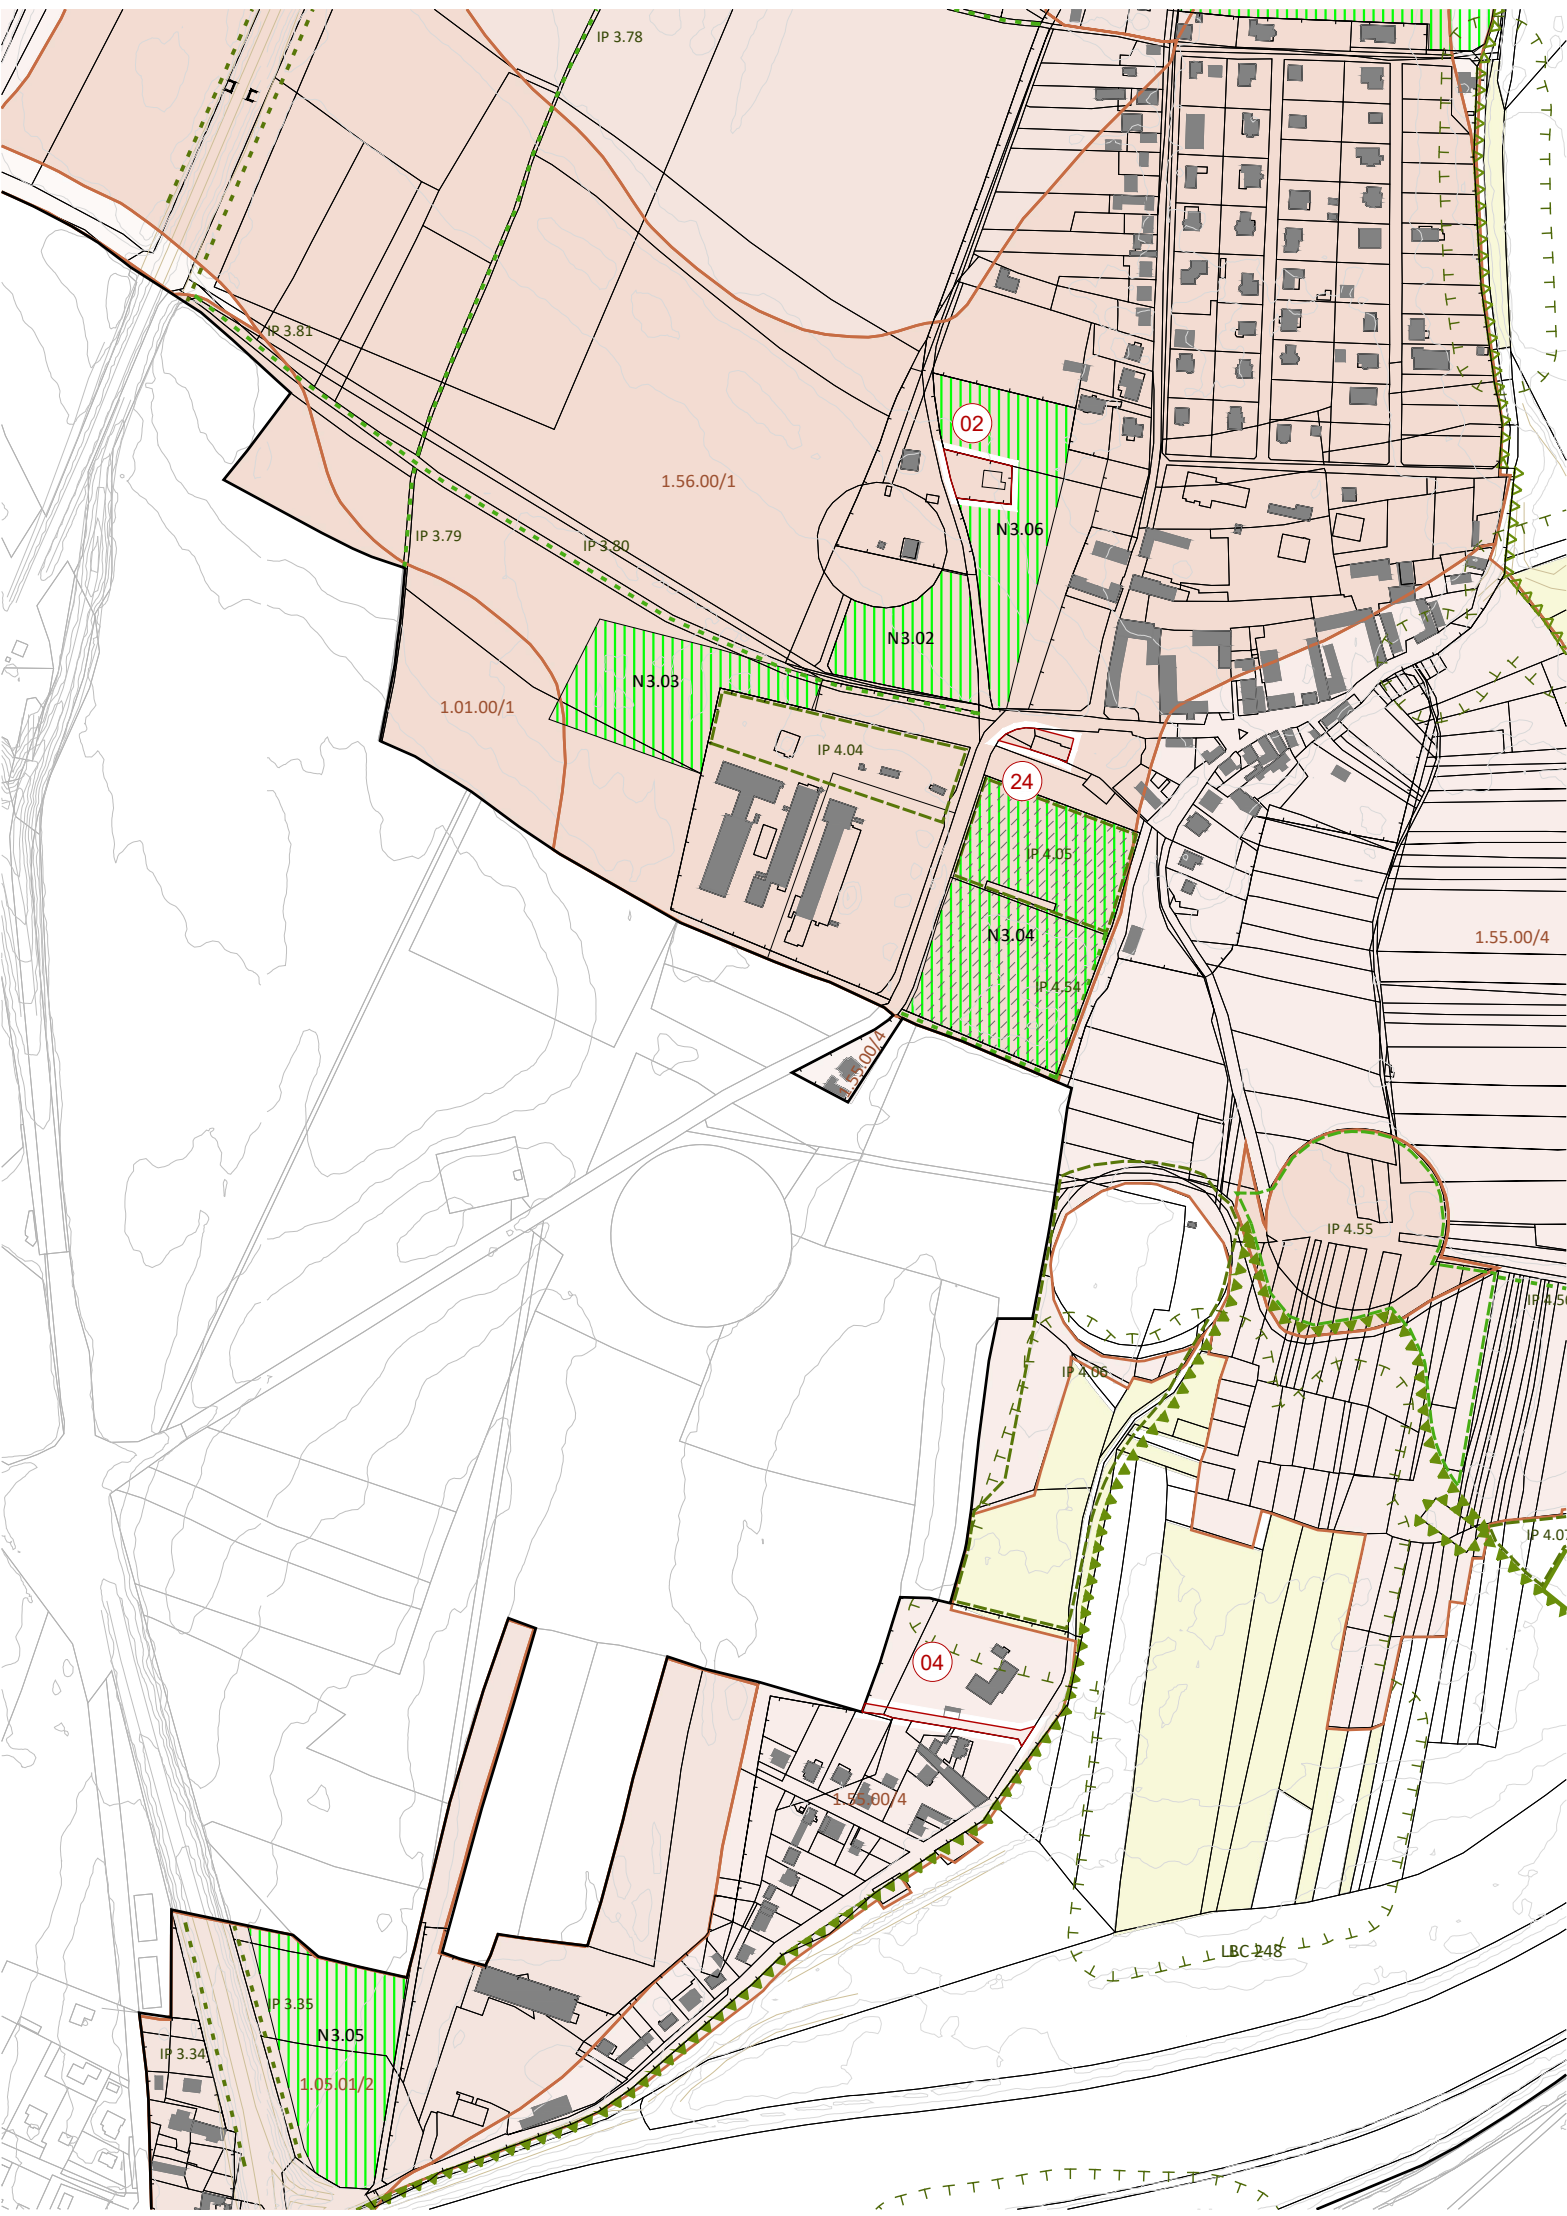

Legenda:

	hranice správního území obce
	hranice katastrálního území
	katastrální mapa
	vrstevnice, morfologie
	hranice zastavěného území ke dni 1.3.2023
	201/I zastavitelná plocha s indexem / etapa

ZÁBOR ZEMĚDĚLSKÉHO PŮDNÍHO FONDU

	plachy záboru ZPF s indexem - převzaté z předchozího ÚP
	plachy záboru ZPF s indexem - vymezené tímto ÚP
	plachy navrácení do ZPF s indexem
	10110 / 2 hranice BPEJ, kód označení BPEJ / třída ochrany ZPF
	I. třída ochrany ZPF
	II. třída ochrany ZPF
	III. třída ochrany ZPF
	IV. třída ochrany ZPF
	V. třída ochrany ZPF

Druhy pozemků v plochách záboru ZPF

	orná půda
	zahrada
	trvalý travní porost
	ovocný sad

ZÁBOR POZEMKŮ K PLNĚNÍ FUNKCE LESA

	plochy PUPFL
--	--------------

KRAJINNÁ INFRASTRUKTURA A LIMITY

	lokální biocentrum s indexem
	lokální biocentrum nefunkční s indexem
	regionální biocentrum s indexem
	regionální biocentrum nefunkční s indexem
	lokální biokoridor s indexem
	lokální biokoridor nefunkční s indexem
	regionální biokoridor s indexem
	regionální biokoridor nefunkční s indexem
	nadregionální biokoridor s indexem
	nadregionální biokoridor nefunkční s indexem
	interakční prvek liniový rekonstruovaný s indexem
	interakční prvek liniový navrhovaný s indexem
	interakční prvek plošný rekonstruovaný s indexem
	interakční prvek plošný navrhovaný s indexem
	významný krajinný prvek s indexem
	pásma 30 m od okraje lesa
	řešené území - plocha změny s označením
pozn.:	kresba mimo správní území obce Nová Ves je pouze informativní

gogolák + grasse sro.

Jaurisova 514/4, 140 00 Praha 4

Ing. arch. Ivan Gogolák
Ing. arch. Lukáš Grasse
Ing. arch. Karolína Čechová
a kolektiv

Krajina, ÚSES
Mgr. Michael Pondělíček, PhD.
Doprava
Ing. Zbyněk Losenický
Ing. Ivan Čechmánek
Technická infrastruktura
Ing. Petr Hrdlička



Obec Nová Ves
Nová Ves 154
277 52 Nová Ves


Obecní úřad Nová Ves
Nová Ves 154, 277 51 Nová Ves
oprávněná úřední osoba:
Ing. Renata Perglerová

Změna č. 1 územního plánu

Nová Ves

Výkres předpokládaných
záborů půdního fondu

Ing. arch. Lukáš Grasse, ČKA 04642

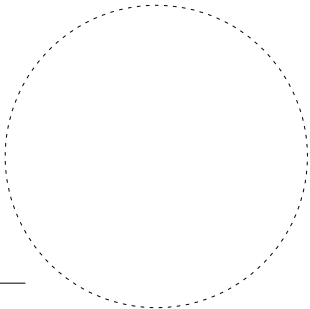

II.C.3

číslo výkresu

02

2026

datum

A3

420/297

1:5000

mřížko formát 1 paré