


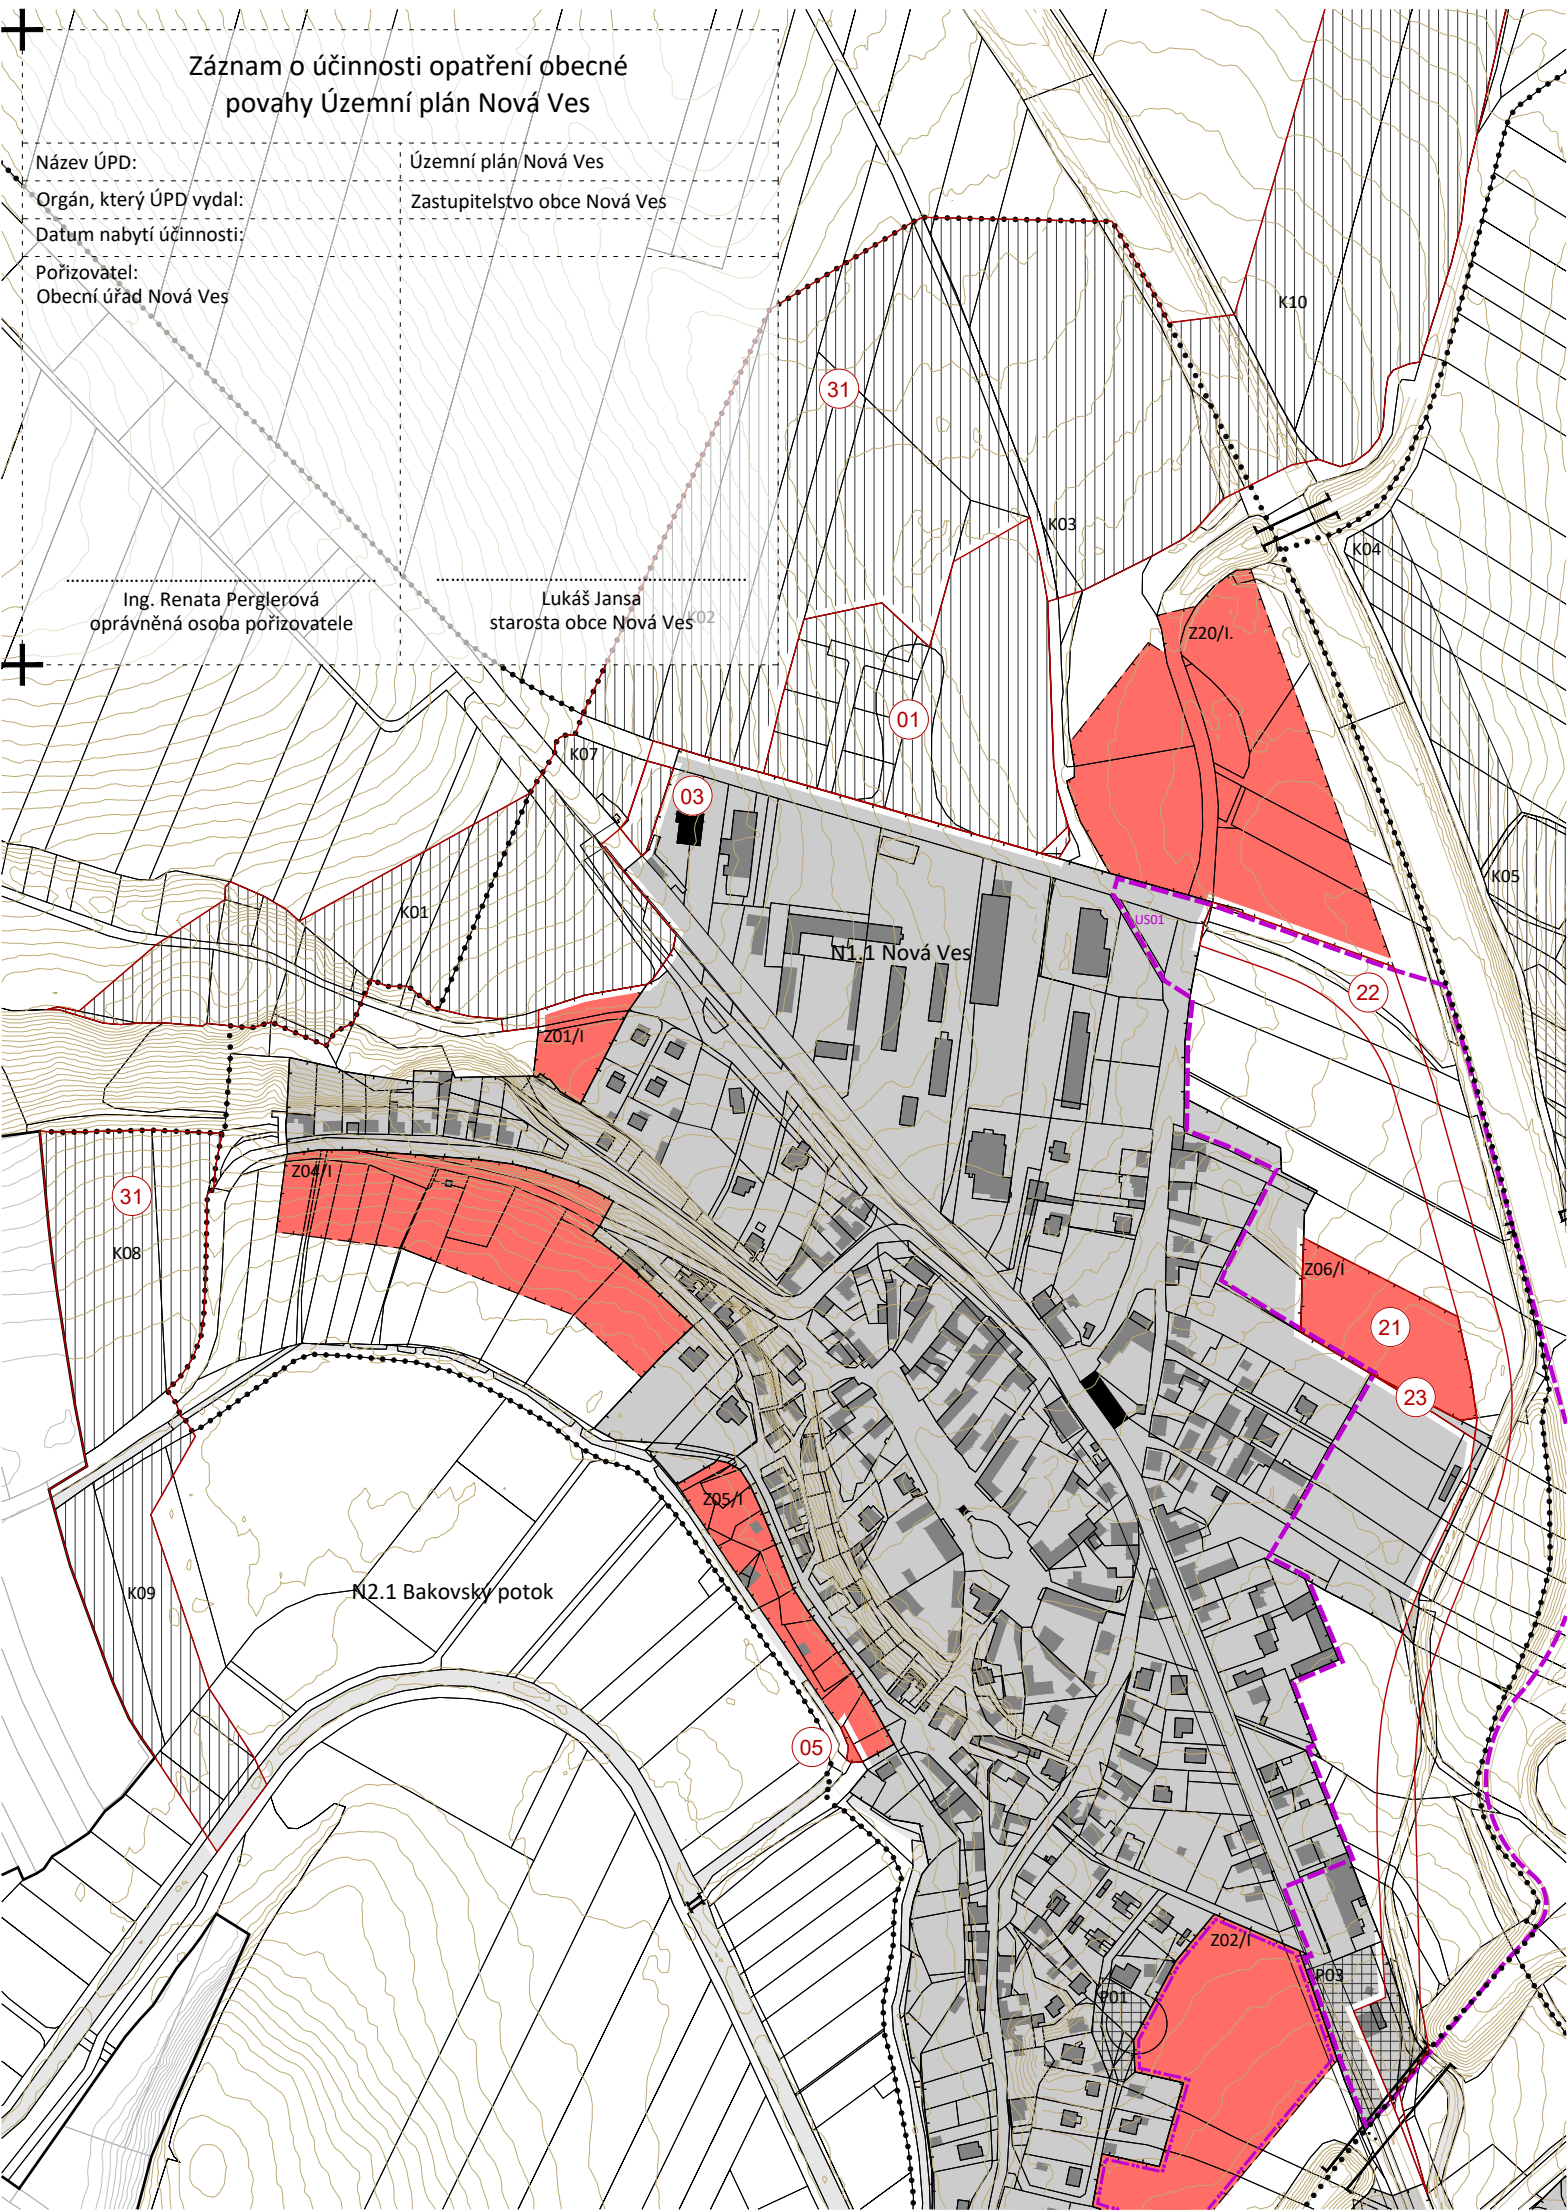

Legenda:

ZÁKLADNÍ ČLENĚNÍ ÚZEMÍ

- 01 hranice lokality s indexem
- zastavěné území
- hranice zastavěného území ke dni 1.3.2023
- P01 plochy přestavby s indexem

zastavitelné plochy

- Z01/I zastavitelné plochy s indexem / I. etapa

nezastavěné území

- nezastavěné území

plochy s podmínkou dohody o parcelaci nebo ÚS

- US01 plochy s podmínkou zpracování územní studie s indexem
- plochy podmíněné dohodou o parcelaci

INFORMATIVNÍ ČÁST

- hranice správního území obce
- hranice katastrálního území
- katastrální mapa
- zastavěné území
- struktura zástavby zastavěného území
- architektonicky a urbanisticky významné stavby
- vrstevnice, morfologie
- K01 plochy změny v krajině s indexem
- řešené území - plocha změny s označením
- pozn.: kresba mimo správní území obce Nová Ves je pouze informativní

gogolák + grasse

Jaurisova 514/4, 140 00 Praha 4

Ing. arch. Ivan Gogolák
Ing. arch. Lukáš Grasse
Ing. arch. Karolína Čechová
a kolektiv

Krajina, ÚSES
Mgr. Michael Pondělíček, PhD.
Doprava
Ing. Zbyněk Losenický
Ing. Ivan Čechmánek
Technická infrastruktura
Ing. Petr Hrdlička



Obec Nová Ves
Nová Ves 154
277 52 Nová Ves


Obecní úřad Nová Ves
Nová Ves 154, 277 51 Nová Ves
oprávněná úřední osoba:
Ing. Renata Perglerová

Změna č. 1 územního plánu

Nová Ves

Výkres základního členění území

Ing. arch. Lukáš Grasse, ČKA 04642

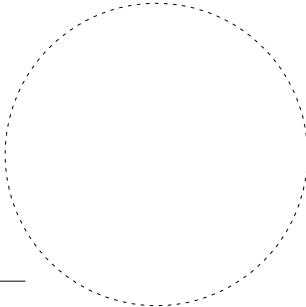

l.a.1

číslo výkresu

02

datum

2026

A3

420/297

1:5000

zodpovědný projektant

akce

pořizovatel

objednatel

spolupráce

zhotovitel



Název ÚPD:	Územní plán Nová Ves
Orgán, který ÚPD vydal:	Zastupitelstvo obce Nová Ves
Datum nabytí účinnosti:	
Pořizovatel:	
Obecní úřad Nová Ves	

Ing. Renata Perglerová
oprávněná osoba pořizovatele

Lukáš Jansa
starosta obce Nová Ves

Legenda:

ZÁKLADNÍ ČLENĚNÍ ÚZEMÍ

01	hranice lokality s indexem
----	----------------------------

- zastavěné území

hranice zastavěného území ke dni 1.3.2023

P01 plochy přestavby s indexem

zastavitelné plochy

Z01/I	zastavitelné plochy s indexem / I. etapa
-------	--

nezastavěné území

	nezastavěné území
--	-------------------

- plochy s podmínkou dohody o parcelaci nebo ÚS

US01 plochy s podmínkou zpracování územní studie s indexem

plochy podmíněné dohodou o parcelaci

INFORMATIVNÍ ČÁST

hranice správního území obce

— hranice katastrálního území

_____ katastrální mapa

 zastavěné území

 struktura zástavby zastavěného území

architektonicky a urbanisticky významné stavby

 vrstevnice, morfologie

K01 plochy změny v krajině s indexem

řešené území - plocha změny s označením

pozn.: kresba mimo správní území obce Nová Ves je pouze informativní

gogolák + grasse s.r.o.

Jaurisova 514/4, 140 00 Praha 4

Ing. arch. Ivan Gogolák
Ing. arch. Lukáš Grasse
Ing. arch. Karolína Čechová
a kolektiv

Krajina, ÚSES
Mgr. Michael Pondělíček, Ph.D.
Doprava
Ing. Zbyněk Losenický
Ing. Ivan Čechmánek
Technická infrastruktura
Ing. Petr Hrdlička



Obec Nová Ves
Nová Ves 154
277 52 Nová Ves


Obecní úřad Nová Ves
Nová Ves 154, 277 51 Nová Ves
oprávněná úřední osoba:
Ing. Renata Perglerová

Změna č. 1 územního plánu

Nová Ves

Výkres základního členění území

Ing. arch. Lukáš Grasse, ČKA 04642

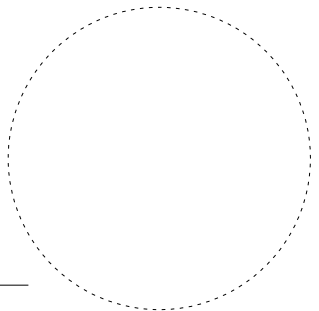

l.a.2

o výkresu

20

26

4

43
297

