


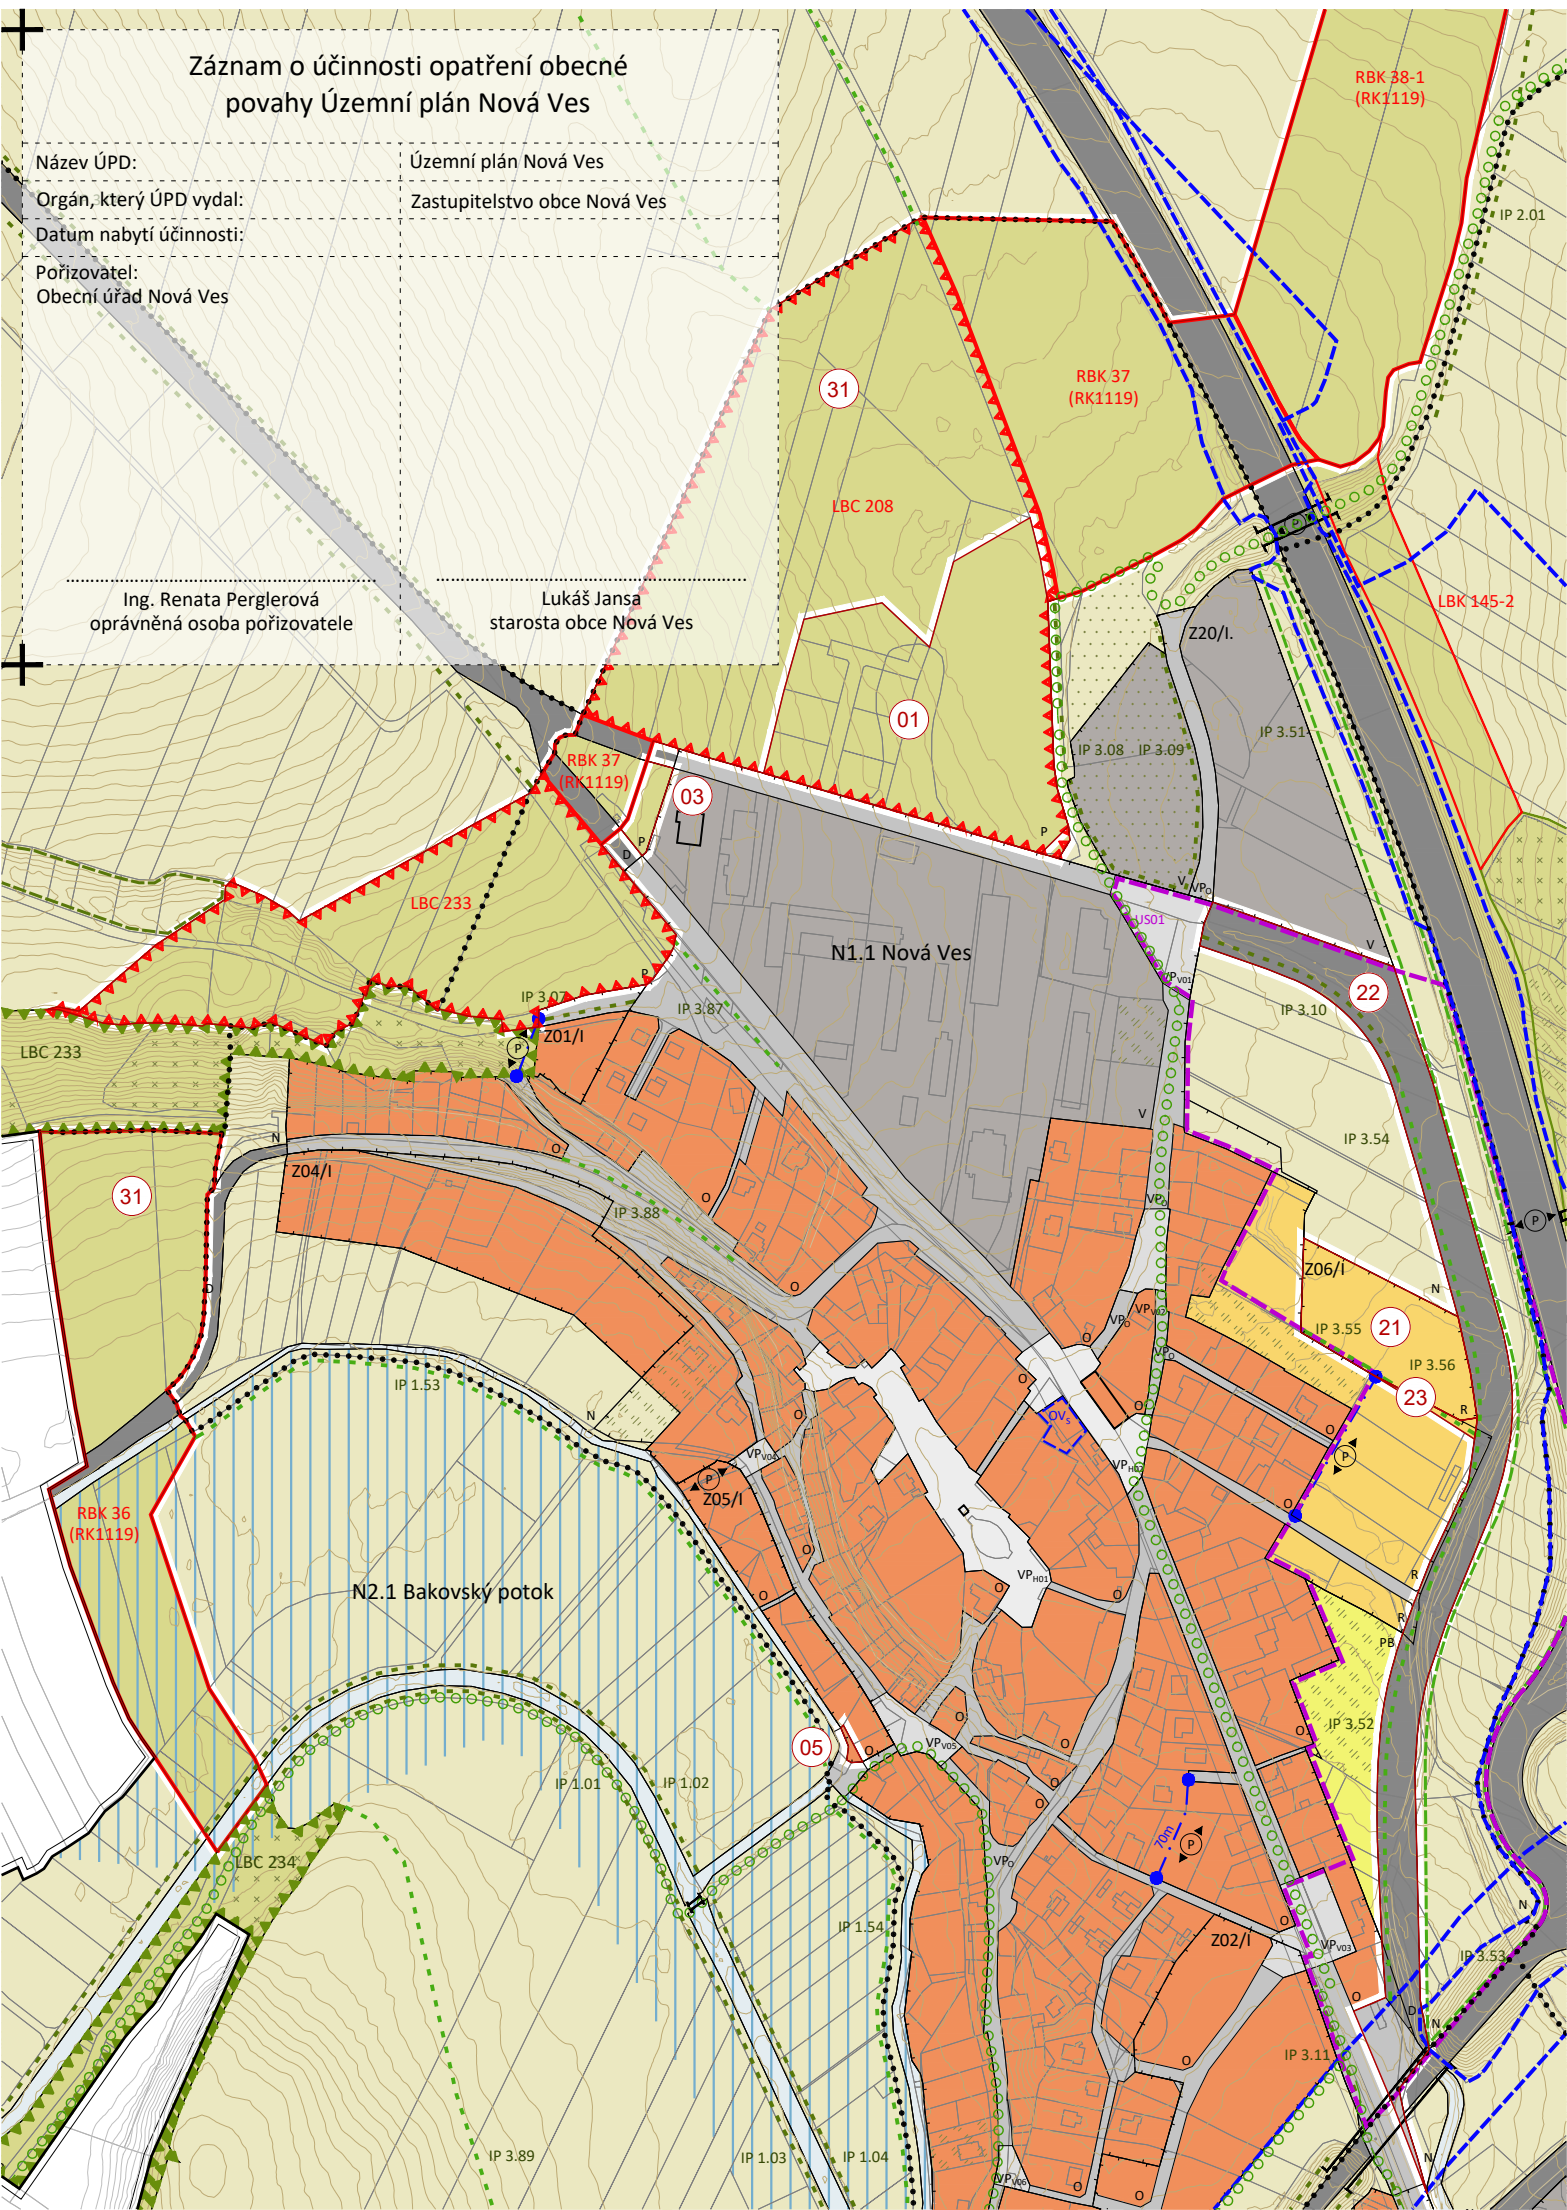

## Záznam o účinnosti opatření obecné povahy Územní plán Nová Ves

|                         |                              |
|-------------------------|------------------------------|
| Název ÚPD:              | Územní plán Nová Ves         |
| Orgán, který ÚPD vydal: | Zastupitelstvo obce Nová Ves |
| Datum nabytí účinnosti: |                              |
| Pořizovatel:            | Obecní úřad Nová Ves         |

Ing. Renata Perglerová  
oprávněná osoba pořizovatele

Lukáš Jansa  
starosta obce Nová Ves

## Legenda:

### STRUKTURA

#### Lokalita

|    |                            |
|----|----------------------------|
| 01 | hranice lokality s indexem |
|----|----------------------------|

#### Plochy s rozdílným způsobem využití

|                   |                                                             |
|-------------------|-------------------------------------------------------------|
| VP <sub>100</sub> | veřejných prostranství hlavních s indexem                   |
| VP <sub>100</sub> | veřejných prostranství vedlejších s indexem                 |
| VP <sub>0</sub>   | veřejných prostranství ostatních                            |
| T                 | vodní                                                       |
| D                 | dopravní                                                    |
| O                 | smíšené obytné                                              |
| R                 | rekreace                                                    |
| PB                | přírodní pobytové                                           |
| P                 | přírodní                                                    |
| N                 | smíšené nezastav. území                                     |
| V                 | smíšené výrobní                                             |
| pozn.:            | označení ploch může obsahovat index popsany v textové části |

|       |                                               |
|-------|-----------------------------------------------|
|       | hranice zastavěného území ke dni 1.3.2023     |
| Z01/I | hranice zastavitelné plochy s indexem / etapa |

### INFRASTRUKTURA

#### Občanské vybavení

|    |                                                                                     |
|----|-------------------------------------------------------------------------------------|
| OV | část plochy pro občanské vybavení (označení obsahuje index popsany v textové části) |
|----|-------------------------------------------------------------------------------------|

#### Dopravní infrastruktura

|      |   |
|------|---|
| DI01 | část plochy pro dopravní infrastrukturu nadmístního významu s indexem                                      |
| DI01 | část plochy pro dopravní infrastrukturu místního významu s indexem                                         |
| D    | dopravní propojení                                                                                         |
| P    | pěší a cyklo propojení                                                                                     |
| 200m | propojení mezi body (se stanovením maximální délky) pozn. kde není maximální délka uvedena, není stanovena |
|      | naučná stezka                                                                                              |

#### Technická infrastruktura

|      |                                                     |
|------|-----------------------------------------------------|
| TI01 | část plochy pro technickou infrastrukturu s indexem |
|------|-----------------------------------------------------|

#### Krajinná infrastruktura

|         |                                                   |
|---------|---------------------------------------------------|
|         | část plochy pro krajinnou infrastrukturu          |
| LBC 01  | lokální biocentrum s indexem                      |
| LBC 01  | lokální biocentrum k založení s indexem           |
| RBC 01  | regionální biocentrum s indexem                   |
| RBC 01  | regionální biocentrum k založení s indexem        |
| LBK 01  | lokální biokoridor s indexem                      |
| LBK 01  | lokální biokoridor k založení s indexem           |
| RBK 01  | regionální biokoridor s indexem                   |
| RBK 01  | regionální biokoridor k založení s indexem        |
| NRBK 01 | nadregionální biokoridor s indexem                |
| NRBK 01 | nadregionální biokoridor k založení s indexem     |
| IP 01   | interakční prvek liniový rekonstruovaný s indexem |
| IP 01   | interakční prvek liniový k založení s indexem     |
| IP 01   | interakční prvek plošný rekonstruovaný s indexem  |

|        |                       |
|--------|-----------------------|
| EVL 01 | NATURA 2000 s indexem |
|--------|-----------------------|

#### INFORMATIVNÍ ČÁST

|          |                                                               |
|----------|---------------------------------------------------------------|
|          | hranice správního území obce                                  |
|          | hranice katastrálního území                                   |
|          | katastrální mapa                                              |
|          | vrstevnice, morfologie                                        |
|          | terénní hrany                                                 |
|          | mosty, propustky, tunely                                      |
|          | nadzemní trasa železnice                                      |
|          | lesy                                                          |
|          | louky a trvalé travní porosty                                 |
|          | sady                                                          |
|          | architektonicky a urbanisticky významné stavby                |
| 00       | řešené území - plochy změny s označením                       |
| pozn 1.: | kresba mimo správní území obce Nová Ves je pouze informativní |

## gogolák + grasse s.r.o.

Jaurisova 514/4, 140 00 Praha 4

Ing. arch. Ivan Gogolák  
Ing. arch. Lukáš Grasse  
Ing. arch. Karolína Čechová  
a kolektiv

Krajina, ÚSES  
Mgr. Michael Pondělíček, PhD.  
Doprava  
Ing. Zbyněk Losenický  
Ing. Ivan Čechmánek  
Technická infrastruktura  
Ing. Petr Hrdlička



Obec Nová Ves  
Nová Ves 154  
277 52 Nová Ves


Obecní úřad Nová Ves  
Nová Ves 154, 277 51 Nová Ves  
oprávněná úřední osoba:  
Ing. Renata Perglerová

Změna č. 1 územního plánu

# Nová Ves

## Výkres hlavní

Ing. arch. Lukáš Grasse, ČKA 04642

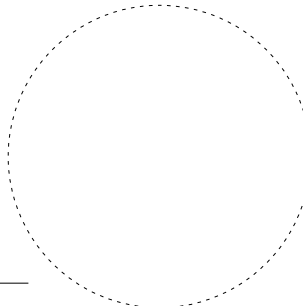

l.b.1

číslo výkresu

02 datum



2026

A3

420/297

1:5000

mřížko formát I paré

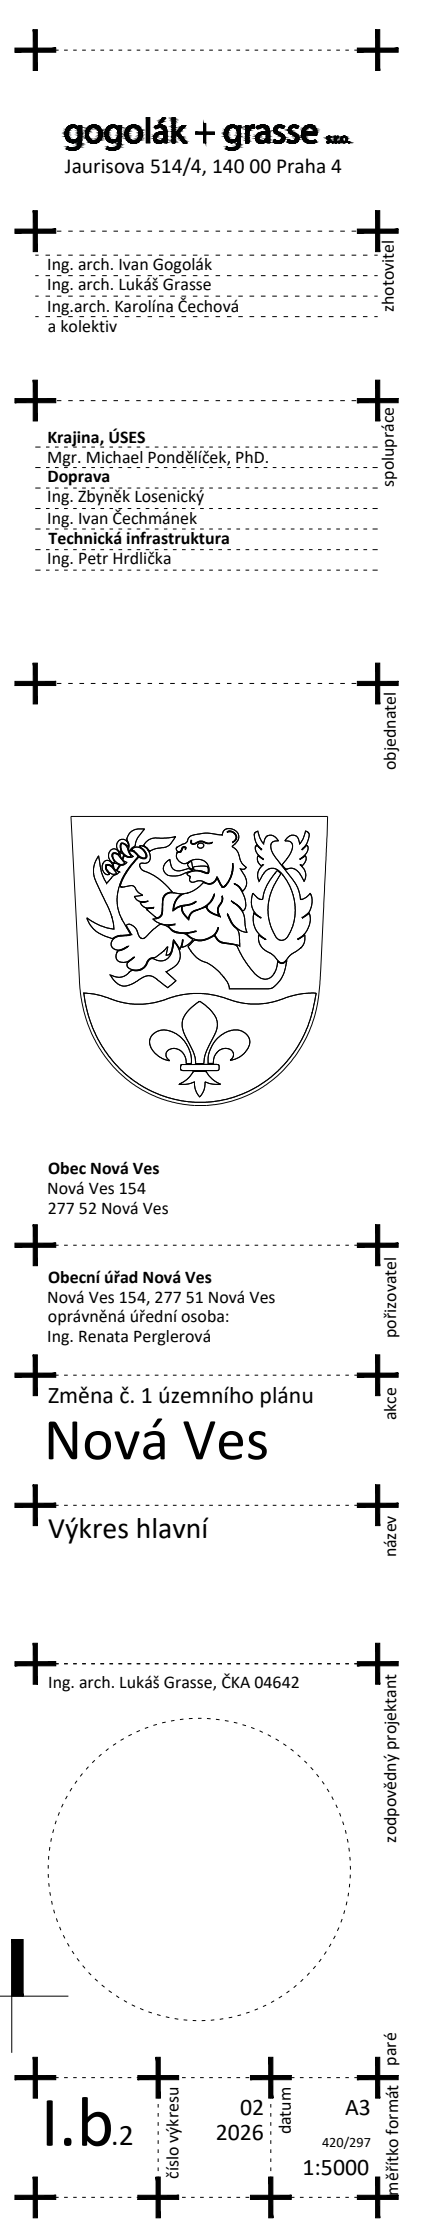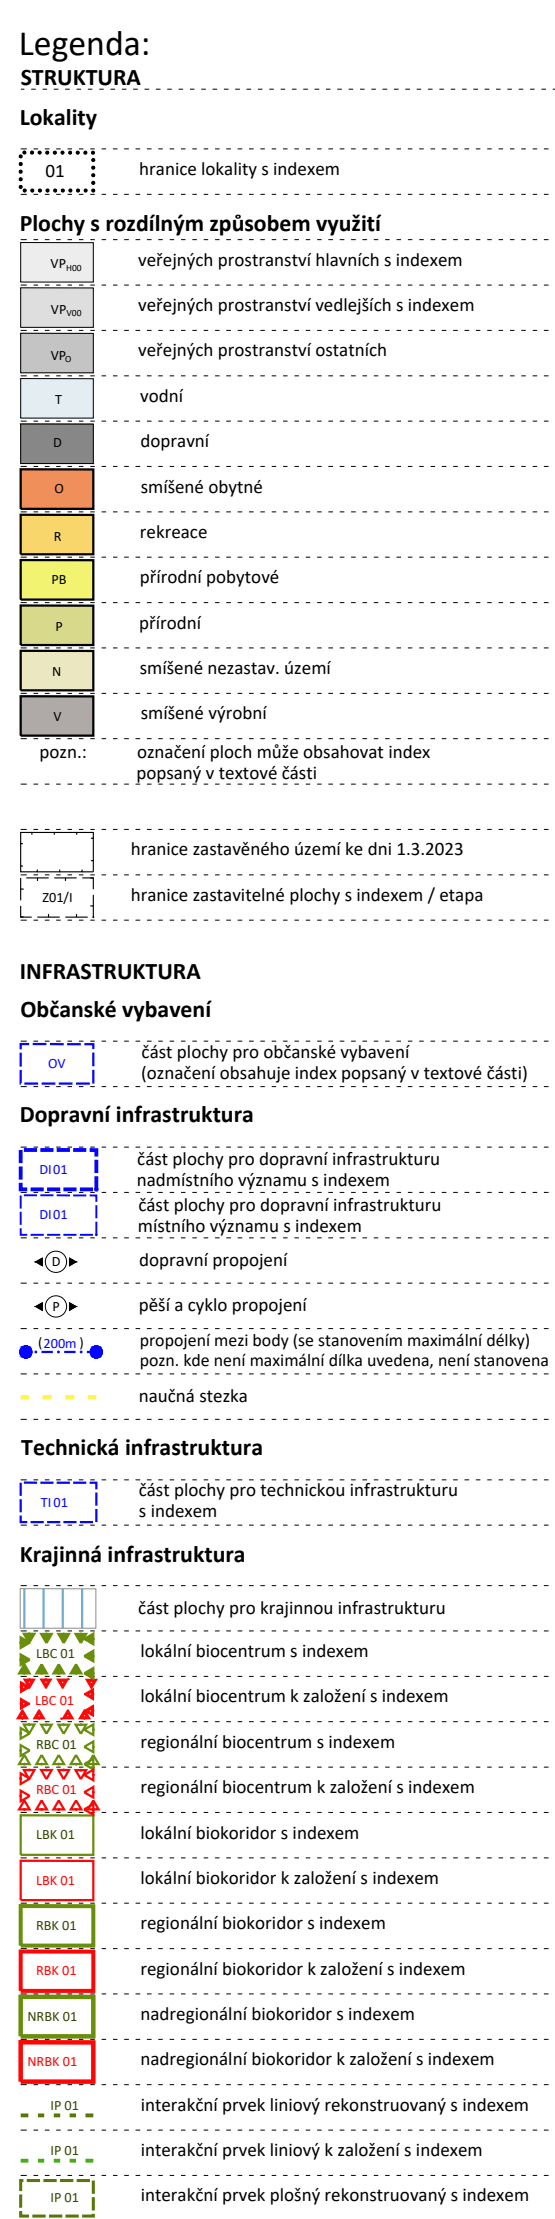

## Záznam o účinnosti opatření obecné povahy Územní plán Nová Ves

Název ÚPD: Územní plán Nová Ves  
 Orgán, který ÚPD vydal: Zastupitelstvo obce Nová Ves  
 Datum nabytí účinnosti:  
 Pořizovatel: Obecní úřad Nová Ves

Ing. Renata Perglerová  
 oprávněná osoba pořizovatele

Lukáš Jansa  
 starosta obce Nová Ves

l.b.<sub>3</sub> 02 datum A3  
2026 420/297  
1:5000

## Formát paré