


Záznam o účinnosti opatření obecné povahy Územní plán Nová Ves


Název ÚPD: Územní plán Nová Ves
 Orgán, který ÚPD vydal: Zastupitelstvo obce Nová Ves
 Datum nabytí účinnosti:
 Pořizovatel: Obecní úřad Nová Ves

Ing. Renata Perglerová
 oprávněná osoba pořizovatele

Lukáš Jansa
 starosta obce Nová Ves

0/297
000
A3
+
měřtko formát
paré

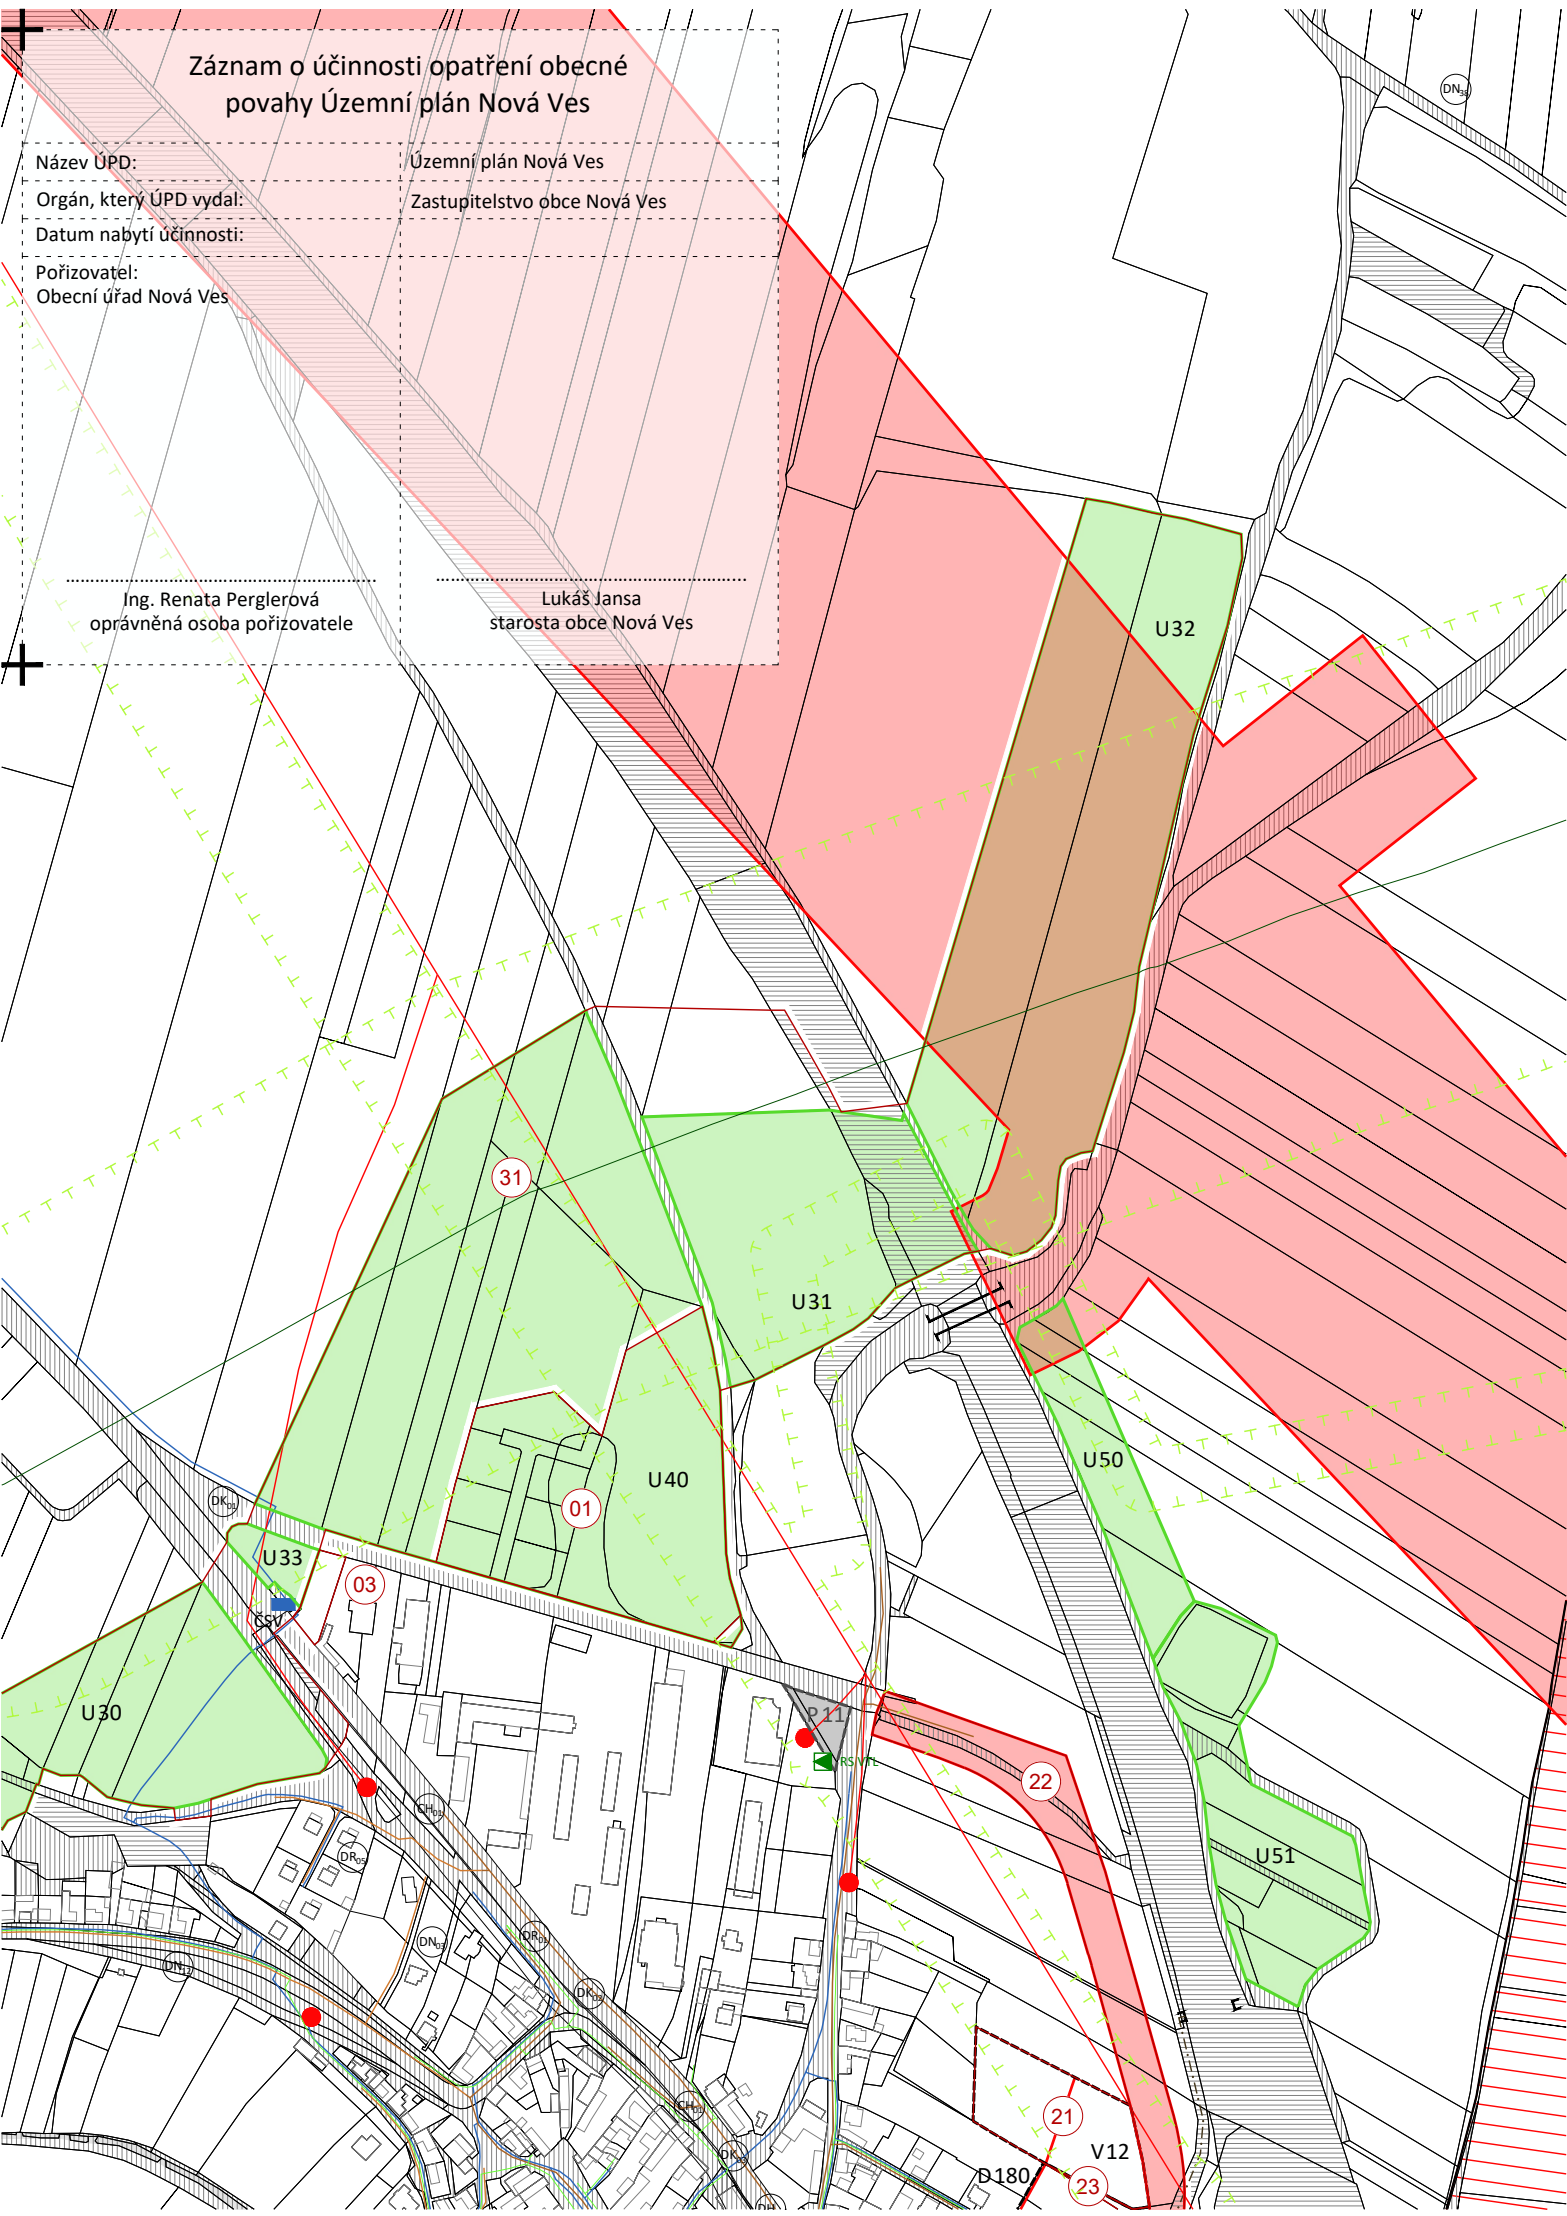

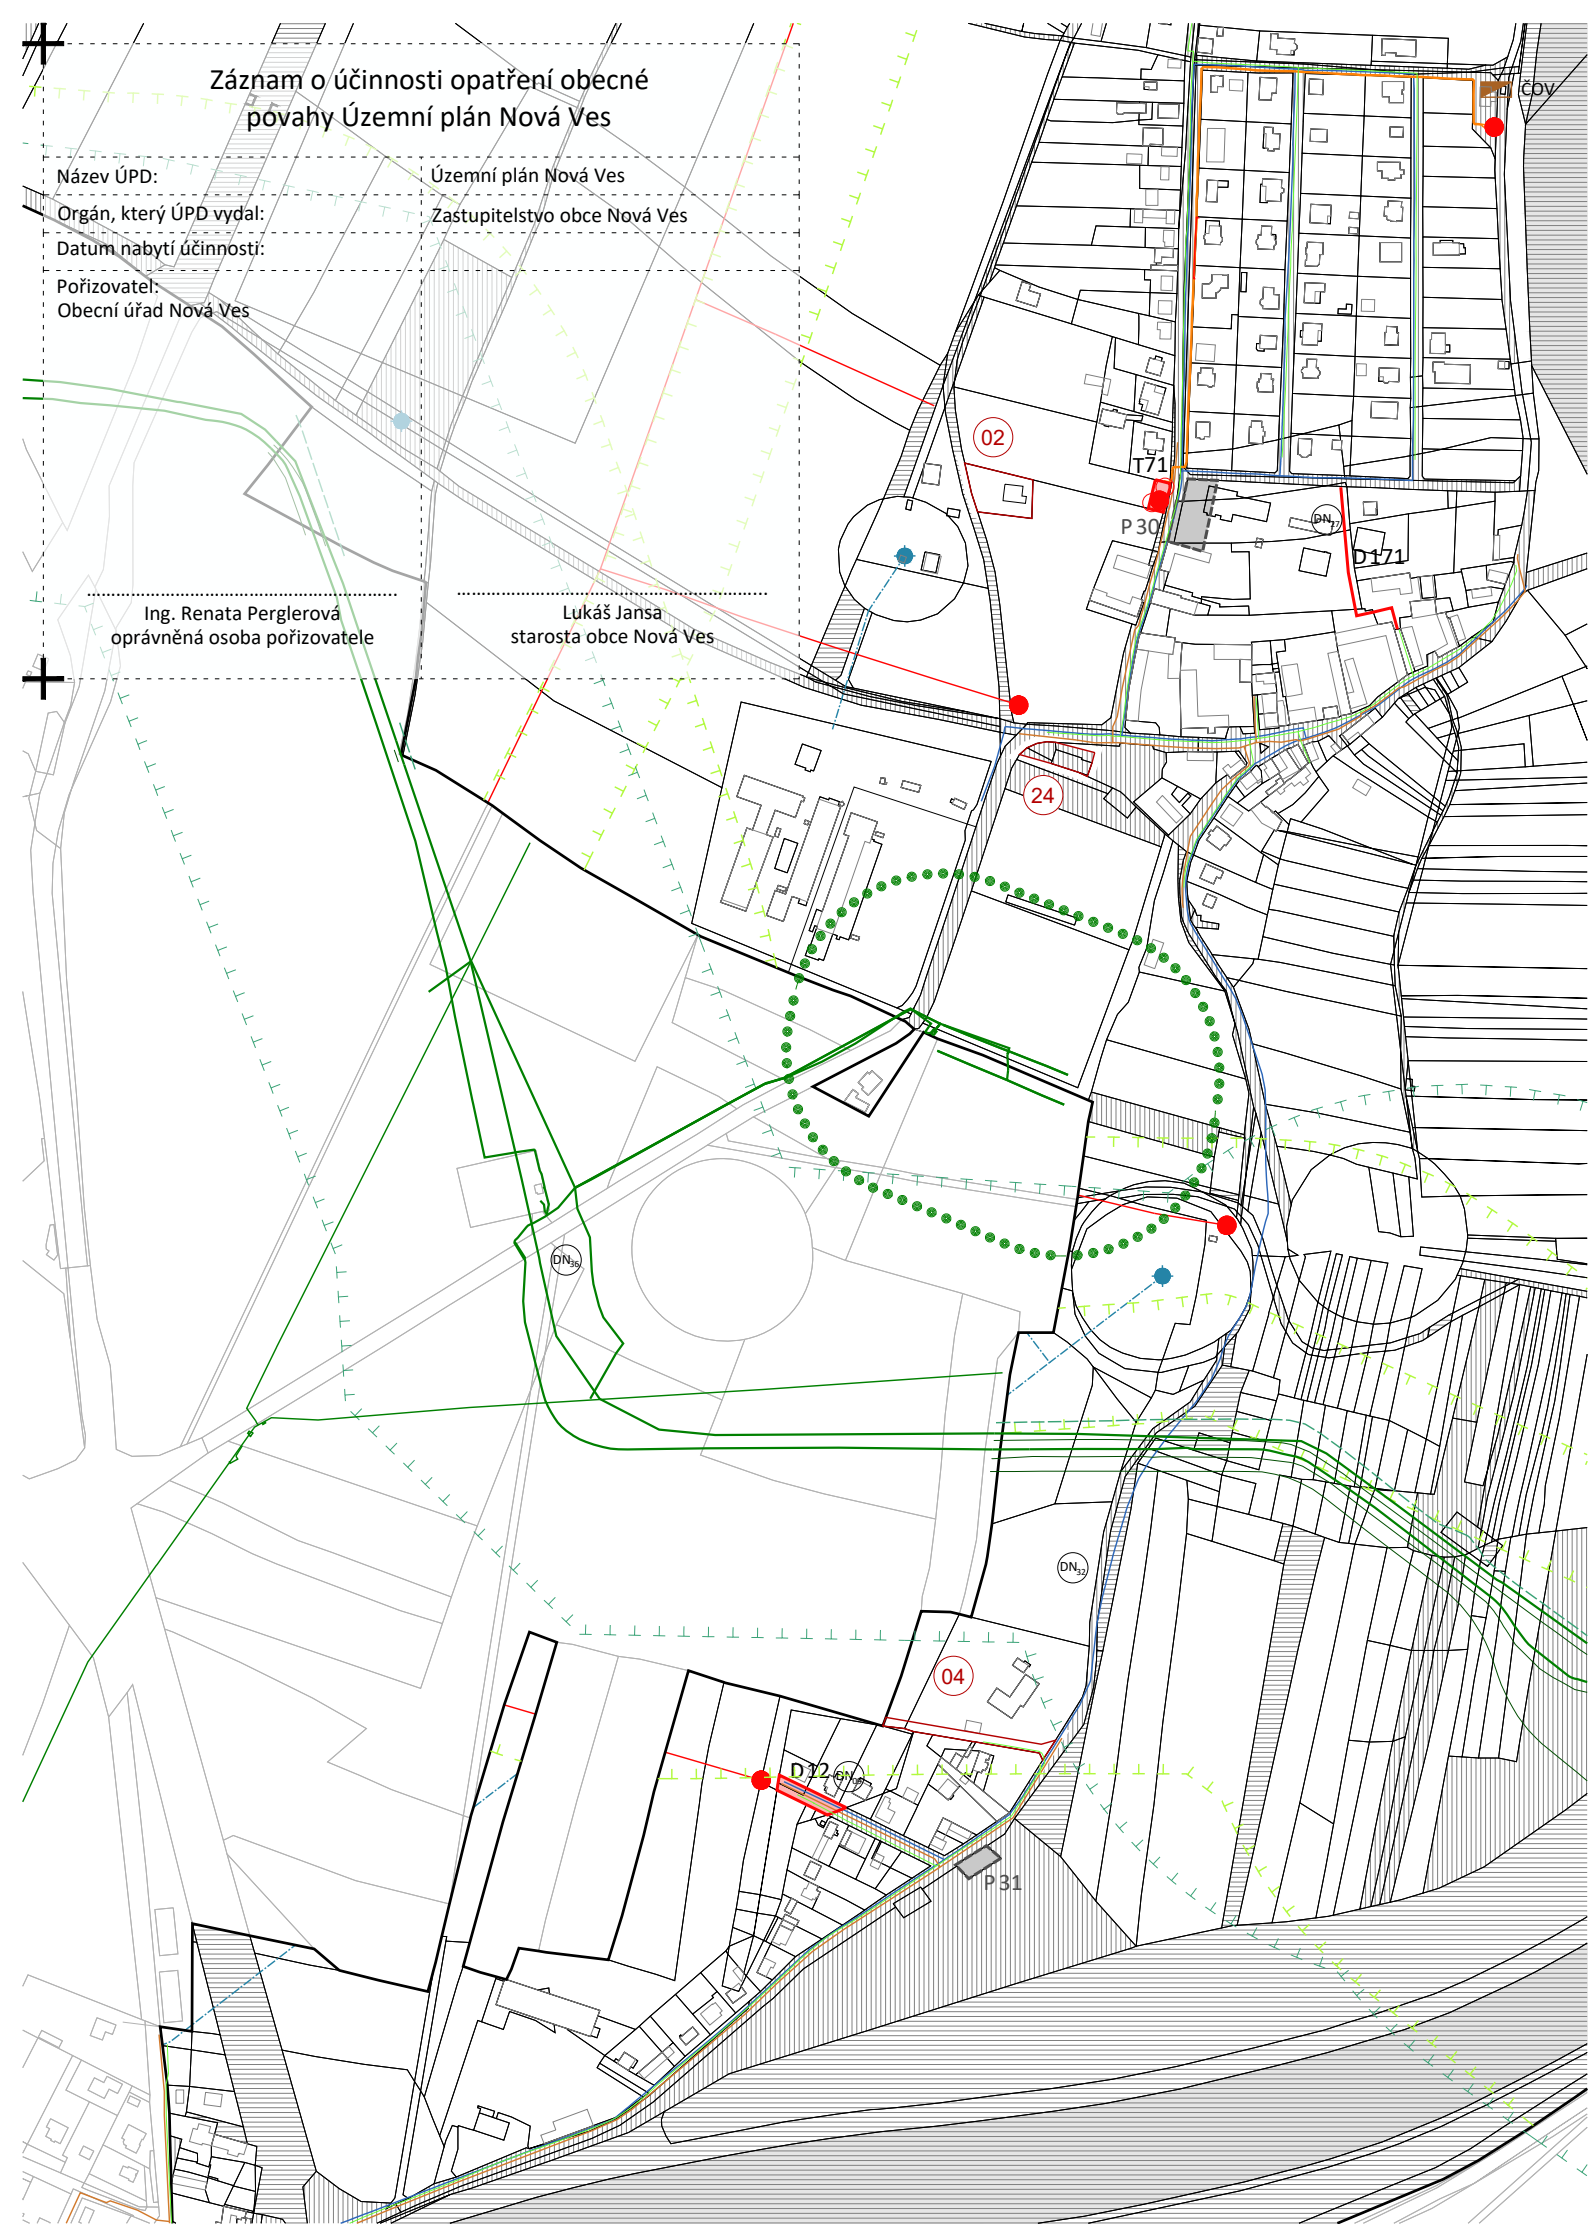

Záznam o účinnosti opatření obecné povahy Územní plán Nová Ves

Název ÚPD: Územní plán Nová Ves
Orgán, který ÚPD vydal: Zastupitelstvo obce Nová Ves
Datum nabytí účinnosti:
Pořizovatel: Obecní úřad Nová Ves

Ing. Renata Perglerová
oprávněná osoba pořizovatele

Lukáš Jansa
starosta obce Nová Ves

Legenda:

PLOCHY A KORIDORY S MOŽNOSTÍ VYVLASTNĚNÍ (dle § 170 SZ)

Veřejná infrastruktura (dle § 2, odst. 1 písm. k SZ)

- D00 Dopravní infrastruktura s indexem
- T00 Technická infrastruktura s indexem

Veřejně prospěšné opatření (dle § 2, odst. 1 písm. m SZ, výběr dle § 170 SZ)

- U00 Založení prvků ÚSES s indexem

PLOCHY A KORIDORY S MOŽNOSTÍ VĚCNÉHO BŘEMENE (dle § 170 SZ)

Veřejná infrastruktura (dle § 2, odst. 1 písm. k SZ)

- T100 Technická infrastruktura s indexem
- D100 Dopravní infrastruktura s indexem

PLOCHY A KORIDORY S MOŽNOSTÍ PŘEDKUPNÍHO PRÁVA (dle § 101 SZ)

Veřejná infrastruktura (dle § 2, odst. 1 písm. k SZ)

- P00 Veřejné prostranství s indexem
- V00 Občanské vybavení s indexem

OPATŘENÍ DOPRAVNÍ INFRASTRUKTURY

- DK₀₁ úprava křižovatkového připojení s indexem
- DR₀₁ úprava profilu komunikace s indexem
- DN₀₁ nové trasy místních komunikací s indexem
- DS₀₁ zvýšení kapacity statické dopravy s indexem
- DH₀₁ autobusová zastávka (záliv+nástupiště) s indexem
- CH₀₁ doplnění chodníku s indexem
- PO₀₁ přechod s ostrůvkem s indexem

INFORMATIVNÍ ČÁST

- hranice správního území obce
- hranice katastrálního území
- katastrální mapa
- Roztocká III/2423 názvy ulic a silnic
- pozemky ve vlastnictví obce ke dni vymezení zastavěného území
- pozemky ve vlastnictví státu nebo kraje ke dni vymezení zastavěného území
- (00) řešené území - plocha změny s označením
- pozn.: kresba mimo správní území obce Nová Ves je pouze informativní

Dopravní infrastruktura

- naučná stezka
- pěší a cyklo trasa, pěší a cyklo stezka

Technická infrastruktura

Zásobování elektrickou energií

- VVN nadzemní vedení
- VN nadzemní vedení
- VN podzemní vedení
- elektrárna
- trafostanice
- trafostanice rušená

Zásobování plynem

- plynovodní řad VTL nad 40 barů
- plynovodní řad VTL
- plynovodní řad STL
- RS VTL plynová regulační stanice VTL
- bezpečnostní pásmo objektů plynovodu
- anodové uzemnění
- ochranné pásmo anodového uzemnění

Zásobování jinými zdroji

- trasa ropovodu
- ochranné pásmo ropovodu
- ochranné pásmo centrálního tankoviště ropy
- trasa produktovodu - ethylen
- ochranné pásmo produktovodu

Vodovod

- vodovodní síť
- čsv čerpací stanice vodovodu
- vodovodní síť - provozní voda
- vodní zdroj provozní vody / vrt

Kanalizace

- kanalizační síť gravitační
- kanalizační síť tlaková
- ČOV čistírna odpadních vod
- čsov čerpací stanice odpadních vod
- kanalizační síť dešťová
- odvodňovací příkop
- plocha pro dešťovou zdrž (poldr)

gogolák + grasse

Jaurisova 514/4, 140 00 Praha 4

Ing. arch. Ivan Gogolák
Ing. arch. Lukáš Grasse
Ing. arch. Karolína Čechová
a kolektiv

Krajina, ÚSES
Mgr. Michael Pondělíček, PhD.
Doprava
Ing. Zbyněk Losenický
Ing. Ivan Čechmánek
Technická infrastruktura
Ing. Petr Hrdlička



Obec Nová Ves
Nová Ves 154
277 52 Nová Ves


Obecní úřad Nová Ves
Nová Ves 154, 277 51 Nová Ves
oprávněná úřední osoba:
Ing. Renata Perglerová

Změna č. 1 územního plánu

Nová Ves

Výkres veřejně prospěšných
staveb, opatření a asanací

Ing. arch. Lukáš Grasse, ČKA 04642

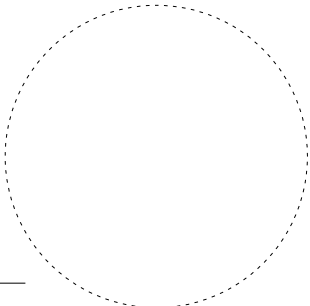

I.C.3

číslo výkresu

02

2026

datum

A3

420/297

1:5000

měřítko formát I paré