


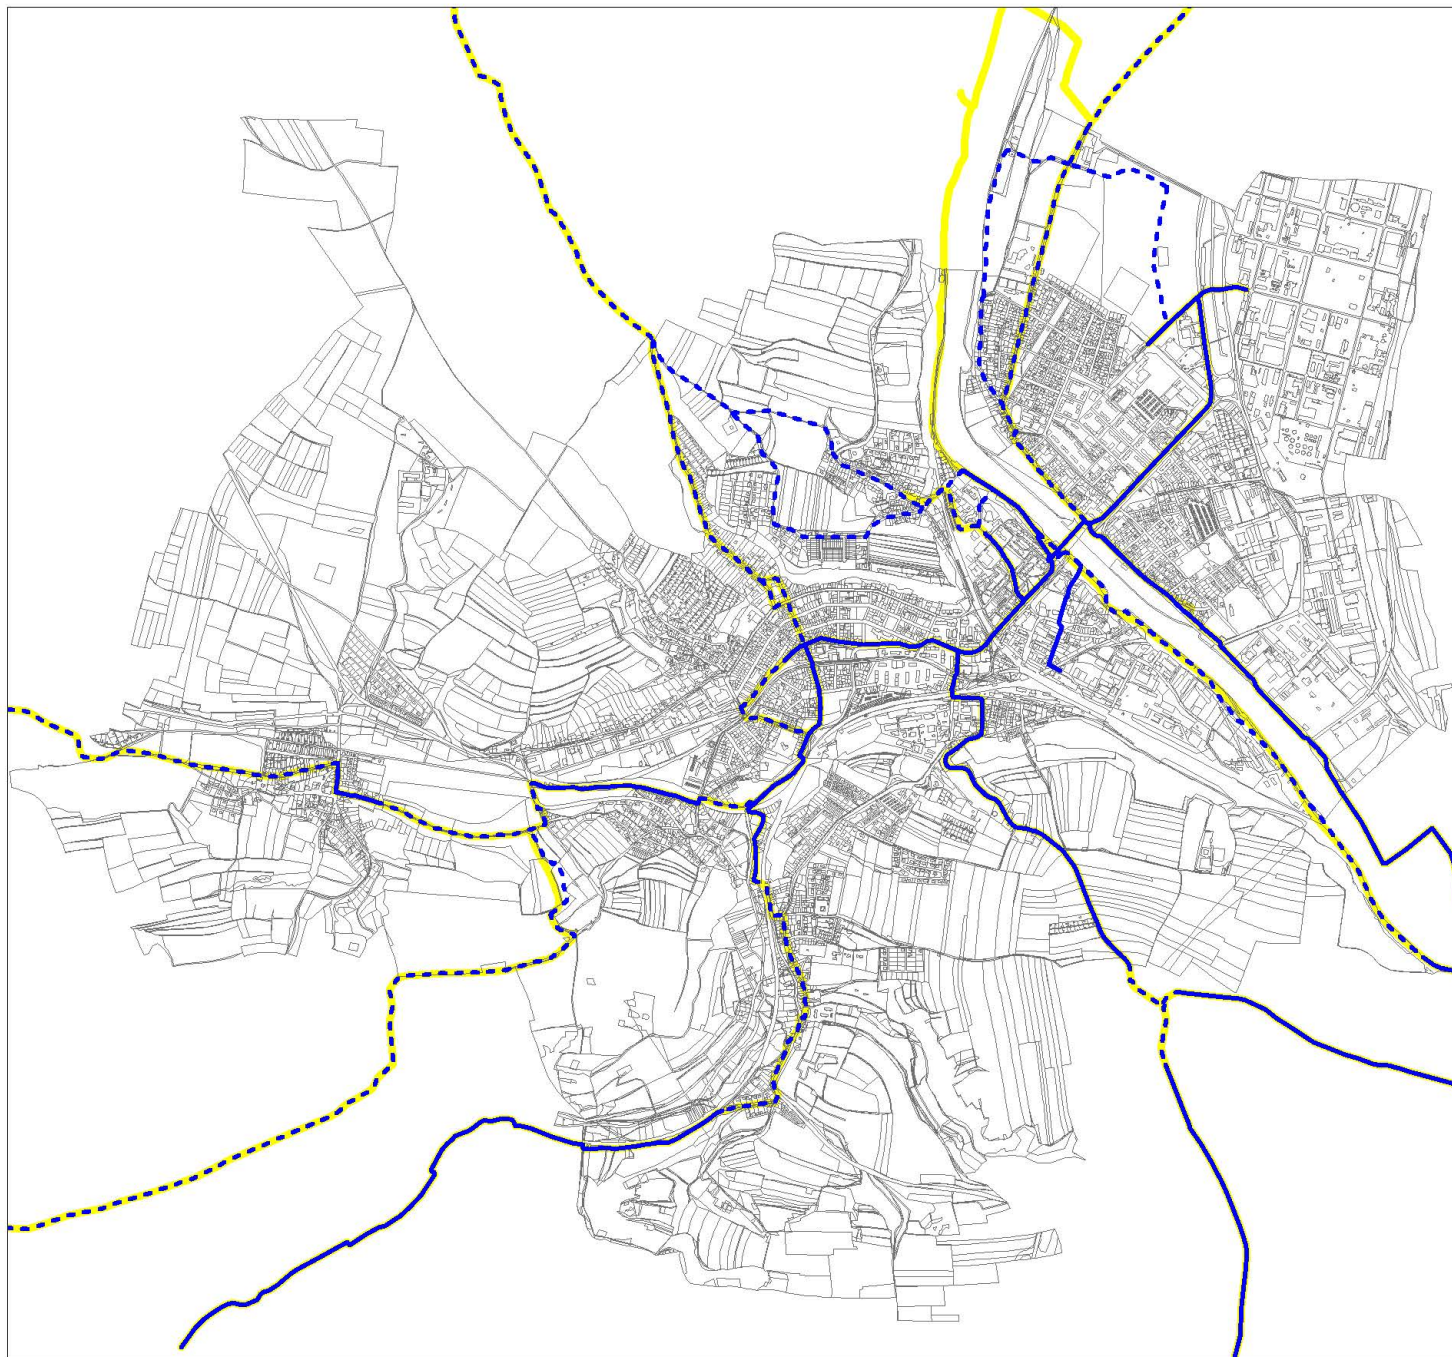


Cyklistické cesty - stav a návrh
O1Z8 S2 příloha Koordinačního výkresu
Změna č.8 ÚP Kralupy nad Vltavou



Legenda

-  stávající
-  navržené
-  před Změnou č.8 ÚP