


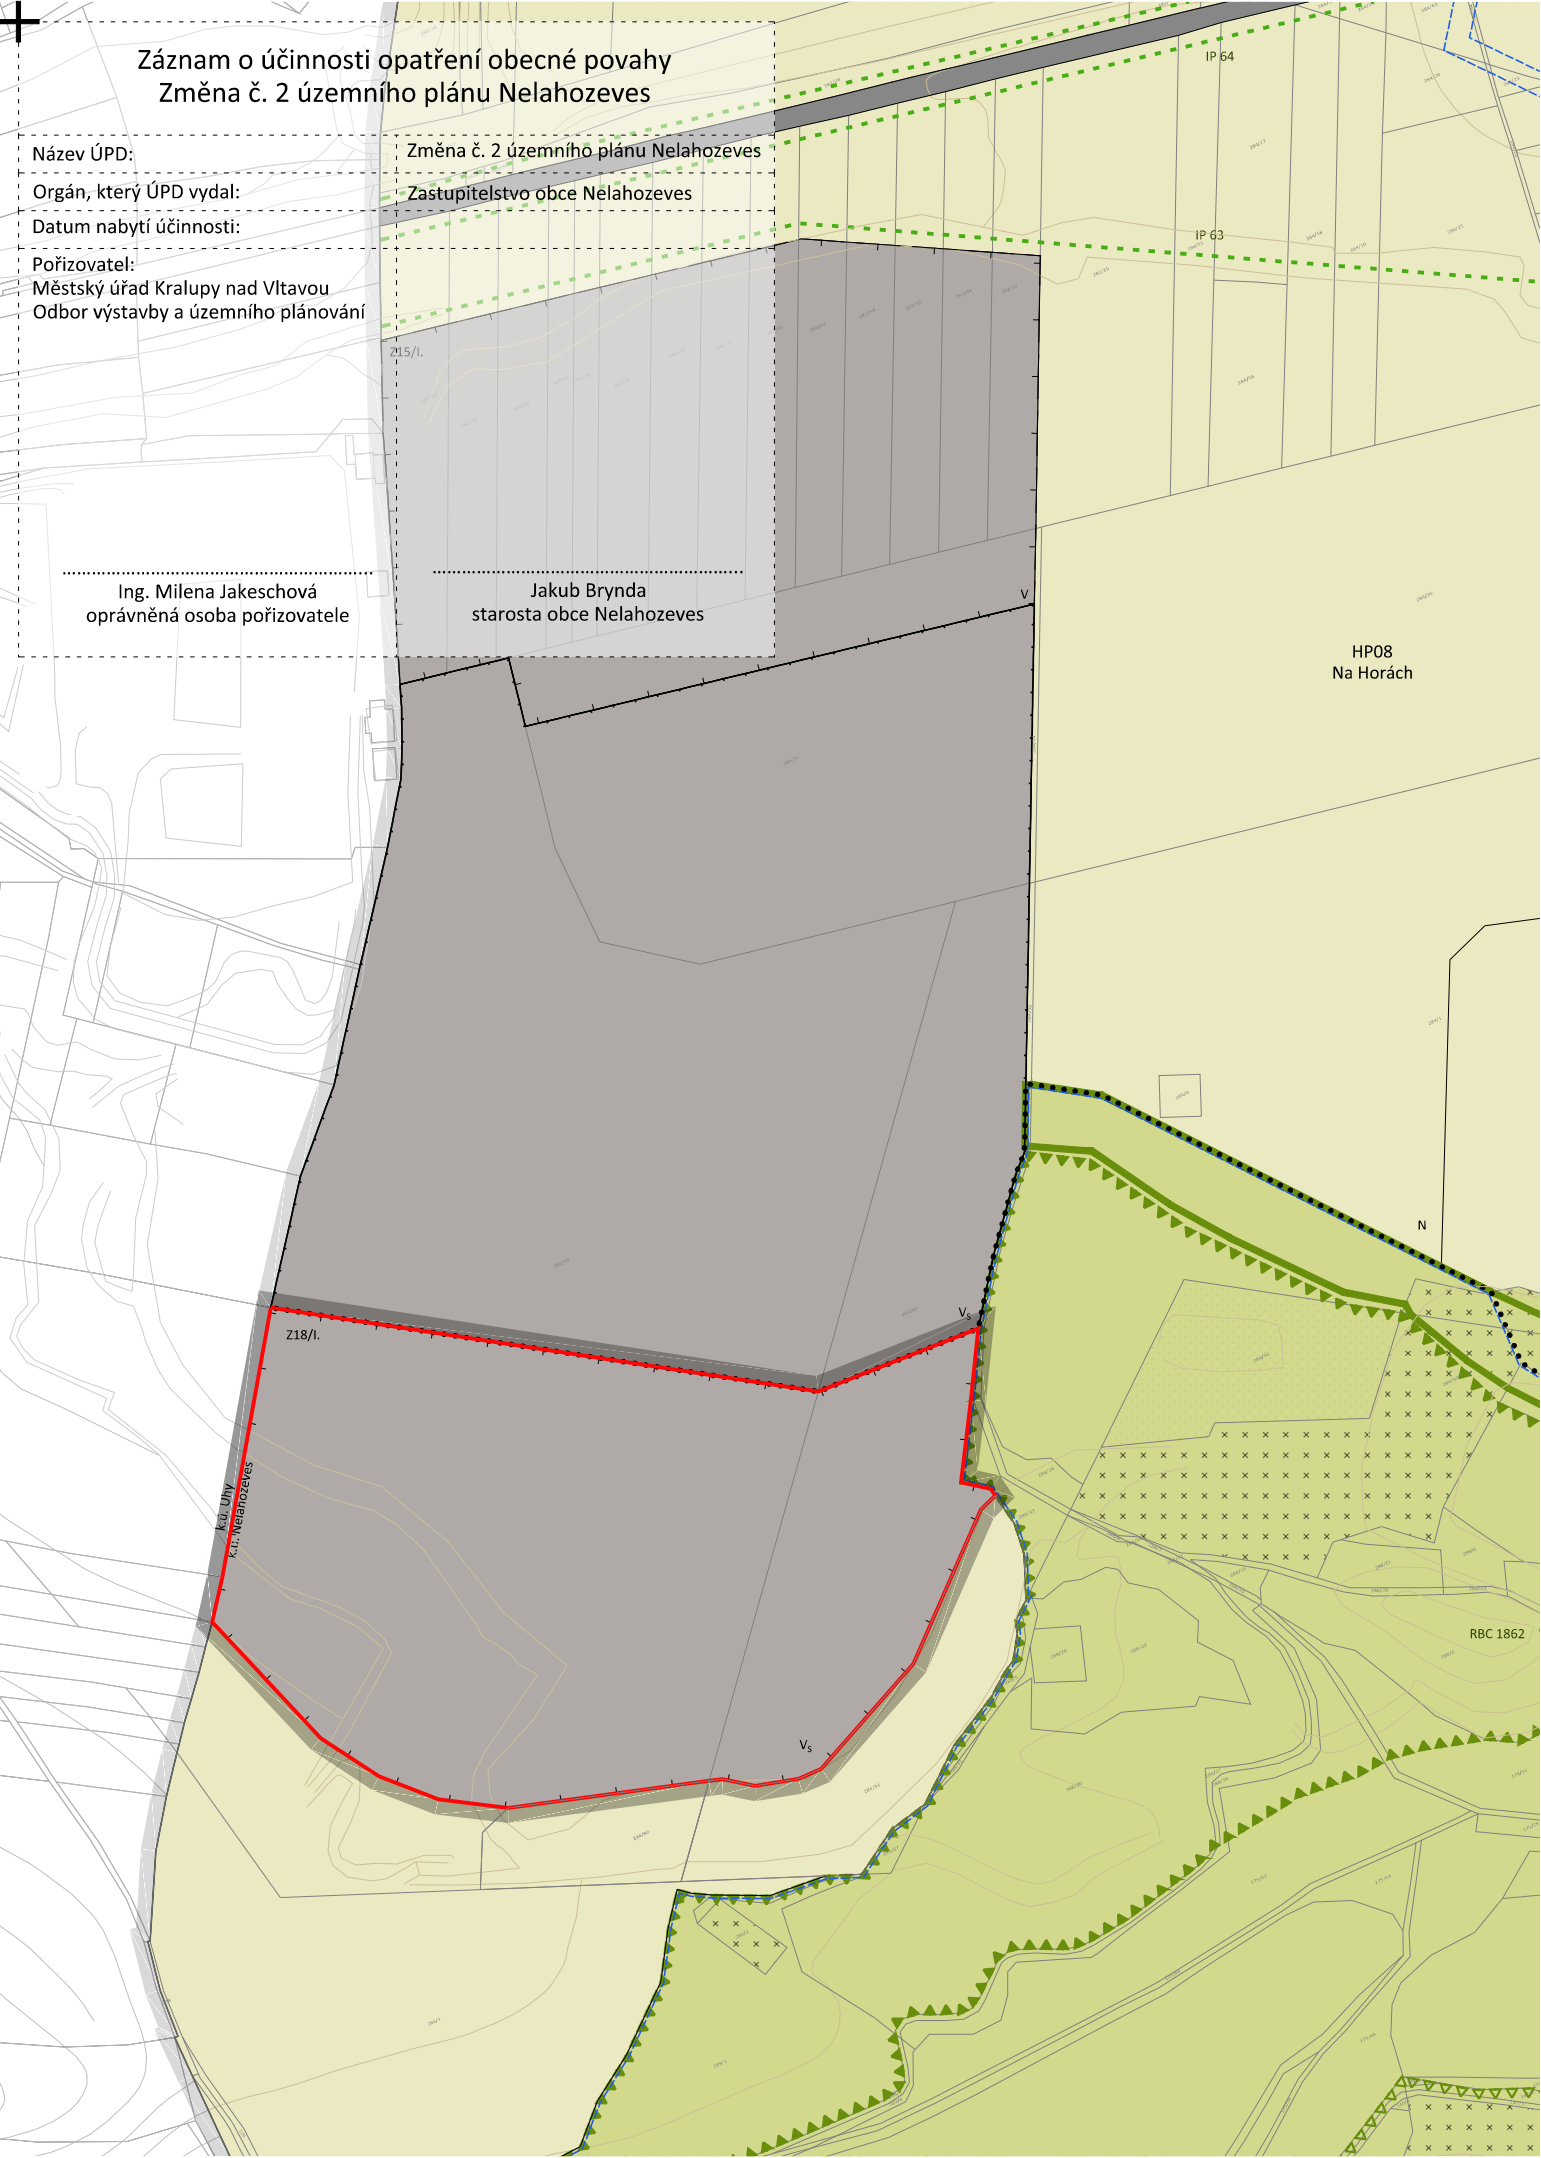

Legenda:

STRUKTURA

Lokality

01	hranice lokality s indexem
Plochy s rozdílným způsobem využití	
X	výjimečné
VP _H	veřejných prostranství hlavních
VP _V	veřejných prostranství vedlejších
VP _O	veřejných prostranství ostatních
T	vodní
D	dopravní
O	smíšené obytné
R	rekreace
PB	přírodní pobytové
P	přírodní
N	smíšené nezastav. území
V	smíšené výrobní
pozn.:	označení ploch může obsahovat index popsany v textu

	hranice zastavěného území ke dni 15.8.2023
Z01/I	hranice zastavitelné plochy s indexem / etapa

INFRASTRUKTURA

Občanské vybavení

OV	část plochy pro občanské vybavení (označení obsahuje index popsany v textové části)
----	--

Dopravní infrastruktura

DI01	část plochy pro dopravní infrastrukturu s indexem
D	dopravní propojení
P	pěší propojení
200m	maximální délka propojení
	naučná stezka
	směrové vedení komunikací

Technická infrastruktura

TI01	část plochy pro technickou infrastrukturu s indexem
------	---

Krajinná infrastruktura

LBC 01	lokální biocentrum s indexem
RBC 01	regionální biocentrum s indexem
LBK 01	lokální biokoridor s indexem
NRBK 01	nadregionální biokoridor s indexem
IP 01	interakční prvek liniový rekonstruovaný s indexem
IP 01	interakční prvek liniový navrhovaný s indexem
IP 01	interakční prvek plošný rekonstruovaný s indexem
IP 01	interakční prvek plošný navrhovaný s indexem

INFORMATIVNÍ ČÁST

	hranice správního území obce
	hranice katastrálního území
	katastrální mapa
	vrstevnice, morfologie
	lesy
	louky a trvalé travní porosty, sady
	řešené území - plocha změny
pozn.:	Kresba mimo správní území obce Nelahozeves je pouze informativní.

gogolák + grasse


gogolák + grasse s.r.o.
Ing. arch. Ivan Gogolák
Ing. arch. Lukáš Grasse

Jaurisova 515/4, Michle, 140 00 Praha 4
IČO: 07698232
DIČ: CZ07698232

Krajina, ÚSES
Mgr. Michael Pondělíček, PhD.

Doprava
Ing. Zbyněk Losenícký
Ing. Ivan Čechmánek

Technická infrastruktura
Ing. Petr Hrdlička

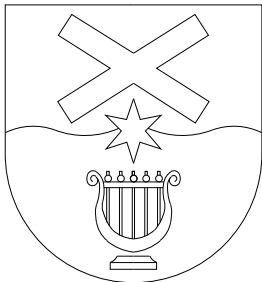

Obec Nelahozeves
Školní 19, 277 51 Nelahozeves

Odbor výstavby a územního plánování
Městský úřad Kralupy nad Vltavou
Palackého nám. 1
278 01 Kralupy nad Vltavou

Změna č.2
územního plánu Nelahozeves

Výkres hlavní

Návrh

Ing.arch. Lukáš Grasse, ČKA 4642



02

04
2025
datum
A3
420/297 mm
1:5000
měřítko formát