


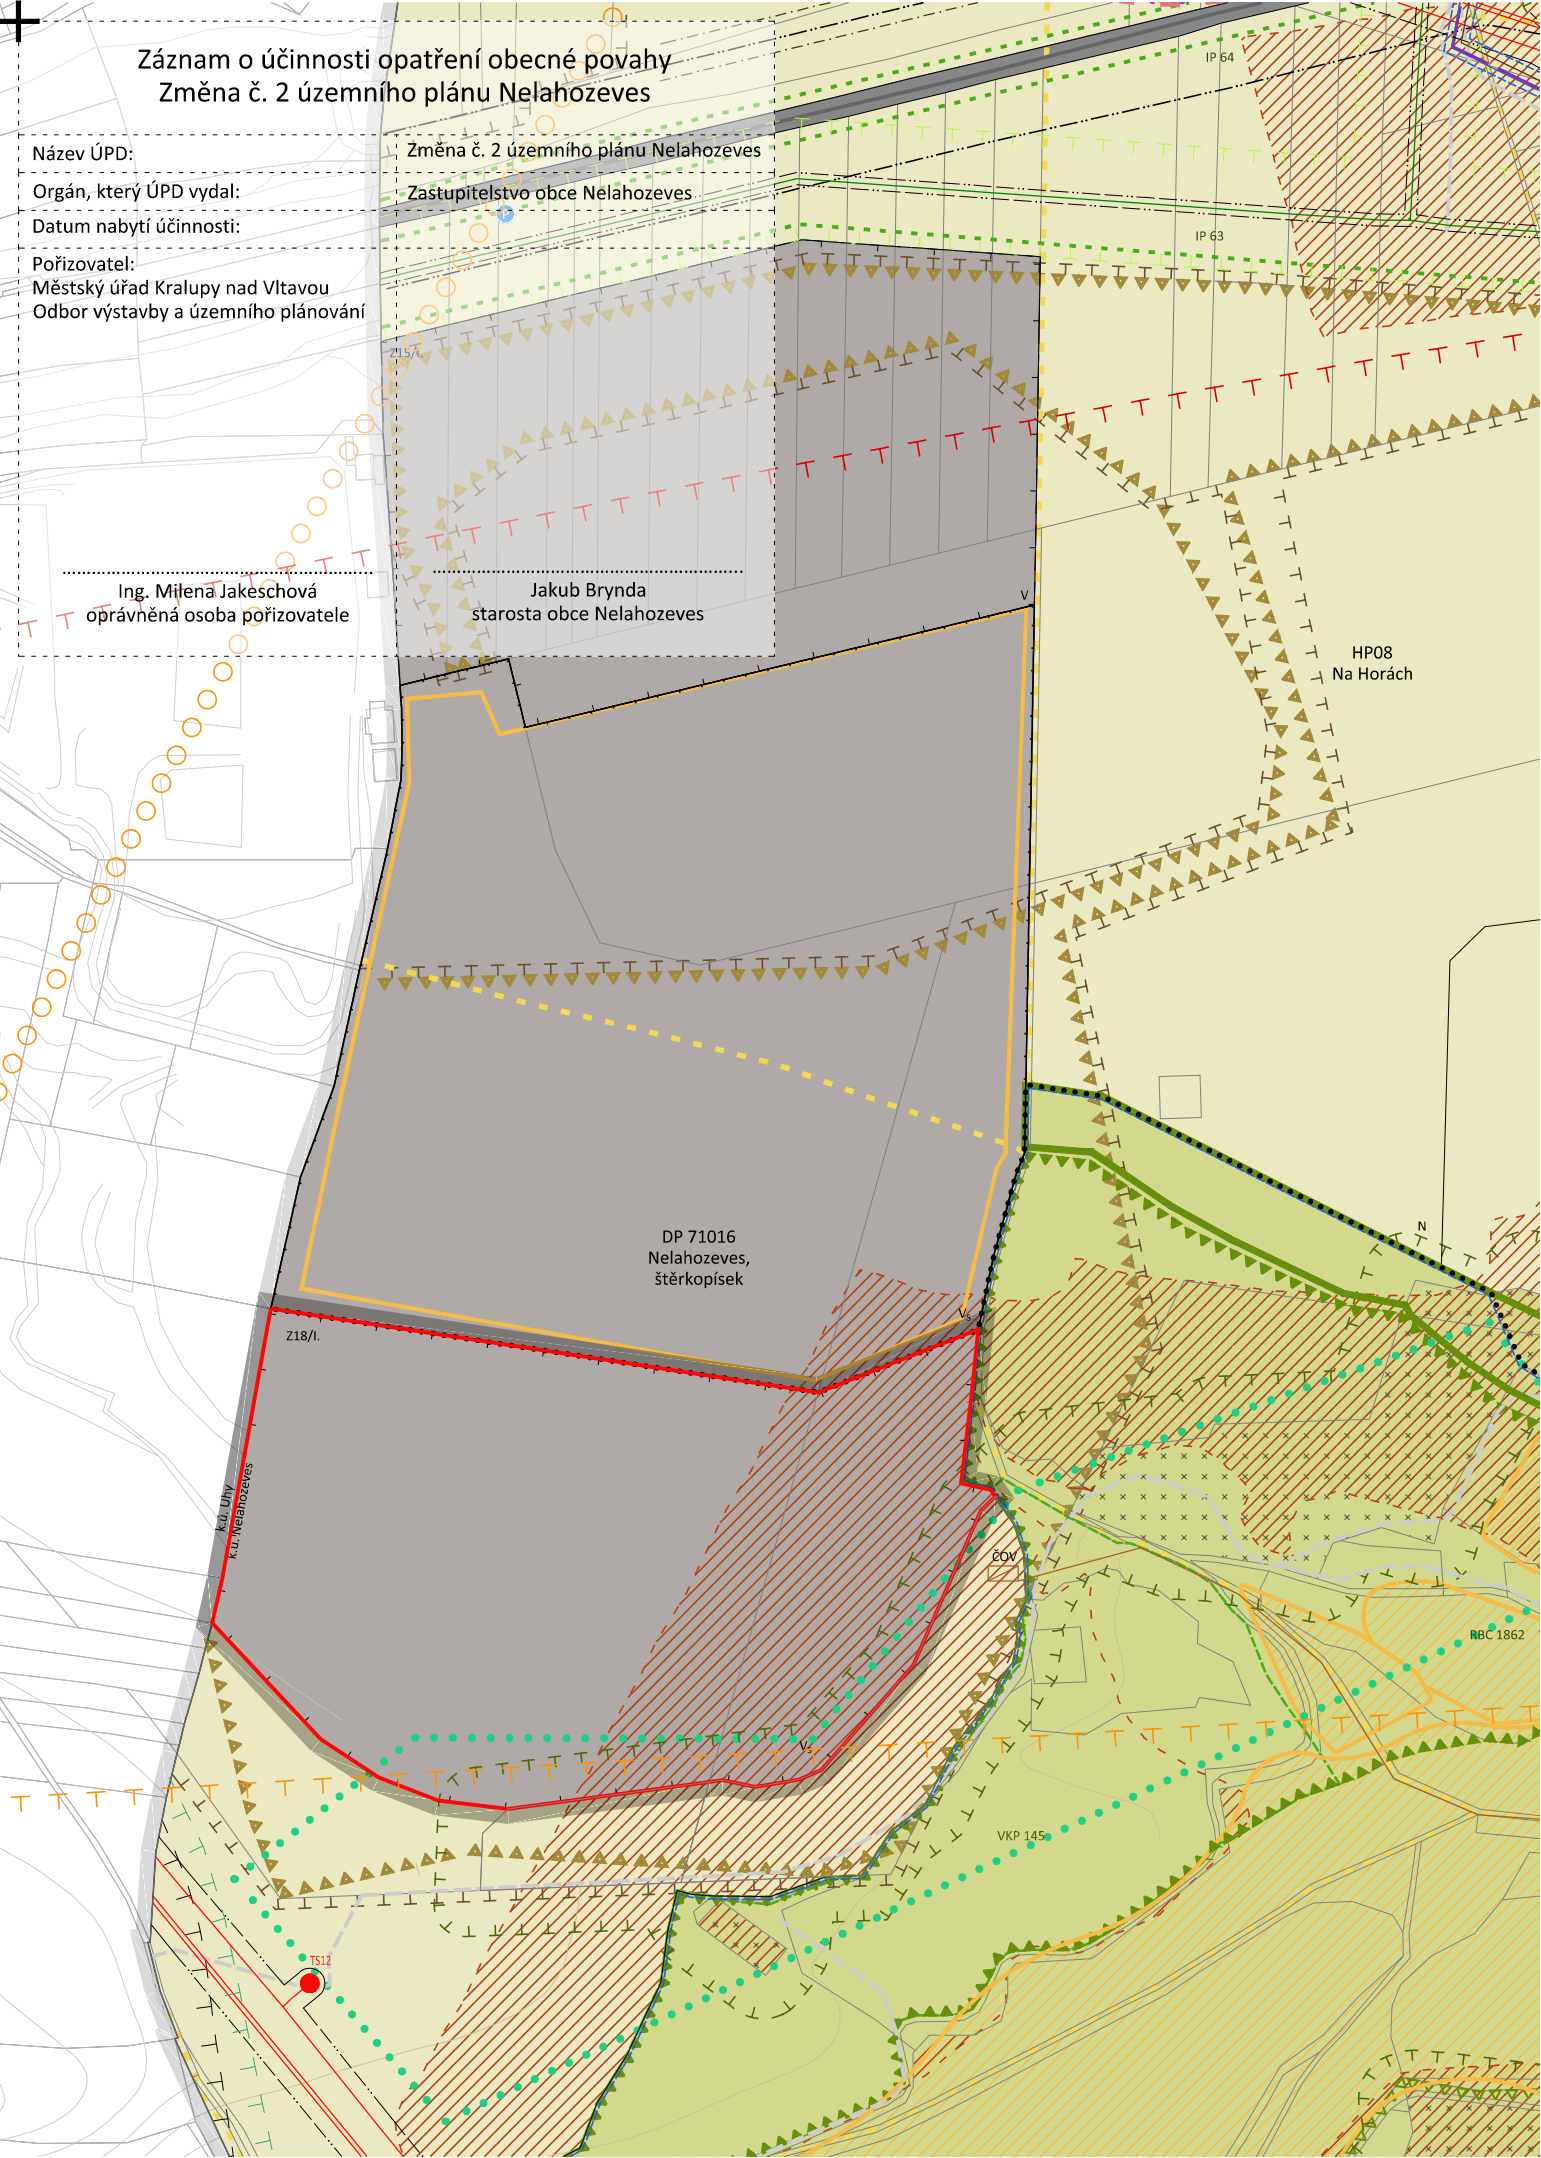

Legenda:

Lokality

01	hranice lokality s indexem
----	----------------------------

Plochy s rozdílným způsobem využití	
X	výjimečné
VP _H	veřejných prostranství hlavních
VP _V	veřejných prostranství vedlejších
VP _O	veřejných prostranství ostatních
T	vodní
D	dopravní
O	smíšené obytné
R	rekreace
PB	přírodní pobytové
P	přírodní
N	smíšené nezastav. území
V	smíšené výrobní
pozn.: označení ploch může obsahovat index popsany v textov	

	hranice zastavěného území ke dni 15.8.2023
Z01/I	hranice zastavitelné plochy s indexem / etapa

INFRASTRUKTURA

Občanské vybavení

OV	část plochy pro občanské vybavení (označení obsahuje index popsany v textové části)
----	---

Dopravní infrastruktura

DI01	část plochy pro dopravní infrastrukturu s indexem
D	dopravní propojení
P	pěší propojení
200m	maximální délka propojení
	naučná stezka
	směrové vedení komunikací
	silnice I. třídy
	silnice II. třídy
	silnice III. třídy
	místní komunikace III. třídy
	úcelové komunikace
	místní komunikace IV. třídy
	historicky významná cesta (Císařské otisky SK 1848)
	turistická trasa, turistická stezka
	pěší a cyklo trasa, pěší a cyklo stezka
	koridor pro propojení břehů Vltavy k prověření podrobnější dokumentací
	železnice/vlečka
	železniční stanice/zastávka
	autobusová zastávka
	obrátiště autobusu
	parkování hromadné veřejné / soukromé
	čerpací stanice pohonných hmot

	osa plavební dráhy
	kotviště, vývaziště, překladiště, přístaviště

Technická infrastruktura

T101	část plochy pro technickou infrastrukturu s indexem
------	---

Zásobování elektrickou energií

	VVN nadzemní vedení
	VN nadzemní vedení
	VN podzemní vedení
	elektrárna
	trafostanice
	trafostanice rušená

Zásobování plynem

	plynovodní řad VVTL
	plynovodní řad VTL
	plynovodní řad STL
	plynová regulační stanice VTL
	plynová regulační stanice VTL rušená
	bezpečnostní pásmo objektů plynovodu
	stanice katodové ochrany
	anodové uzemnění
	ochranné pásmo anodového uzemnění

Zásobování jinými zdroji

	trasa ropovodu
	ochranné pásmo ropovodu
	ochranné pásmo centrálního tankoviště ropy
	trasa produktovodu
	ochranné pásmo produktovodu
	bezpečnostní vzdálenost 150m od produktovodu EB pro sídelní útvary měst a obcí

Vodovod

	vodovodní síť
	technologický objekt zásobování vodou (vodojem)
	vodovodní síť - provozní voda
	vodní zdroj provozní vody
	požární vodovodní řad - CTR
	ČS CTR čerpací stanice

Kanalizace

	kanalizační síť splašková
	ČOV čistírna odpadních vod
	ČOV čistírna odpadních vod návrh
	čsov čerpací stanice odpadních vod
	kanalizační síť dešťová
	odvodňovací příkop
	plocha pro dešťovou zadrž (poldr)
	vsakovací objekt

gogolák + grasse


gogolák + grasse s.r.o.
Ing. arch. Ivan Gogolák
Ing. arch. Lukáš Grasse

Jaurisova 515/4, Michle, 140 00 Praha 4
IČO: 07698232
DIČ: CZ07698232

Krajina, ÚSES
Mgr. Michael Pondělíček, PhD.

Doprava
Ing. Zbyněk Losenícký
Ing. Ivan Čechmánek

Technická infrastruktura
Ing. Petr Hrdlička

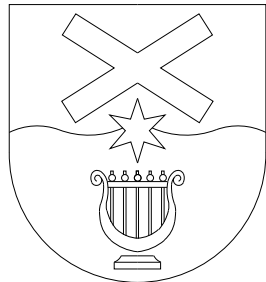

Obec Nelahozeves
Školní 19, 277 51 Nelahozeves


Odbor výstavby a územního plánování
Městský úřad Kralupy nad Vltavou
Palackého nám. 1
278 01 Kralupy nad Vltavou

Změna č.2
územního plánu Nelahozeves

Koordinační výkres

Návrh

Ing.arch. Lukáš Grasse, ČKA 4642

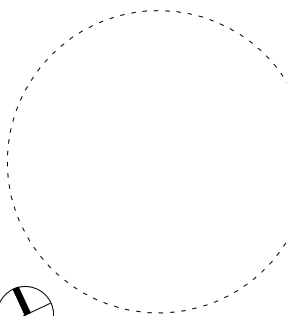

04a

04
2025
datum
A3
420/297 mm
1:5000
měřítko formát