


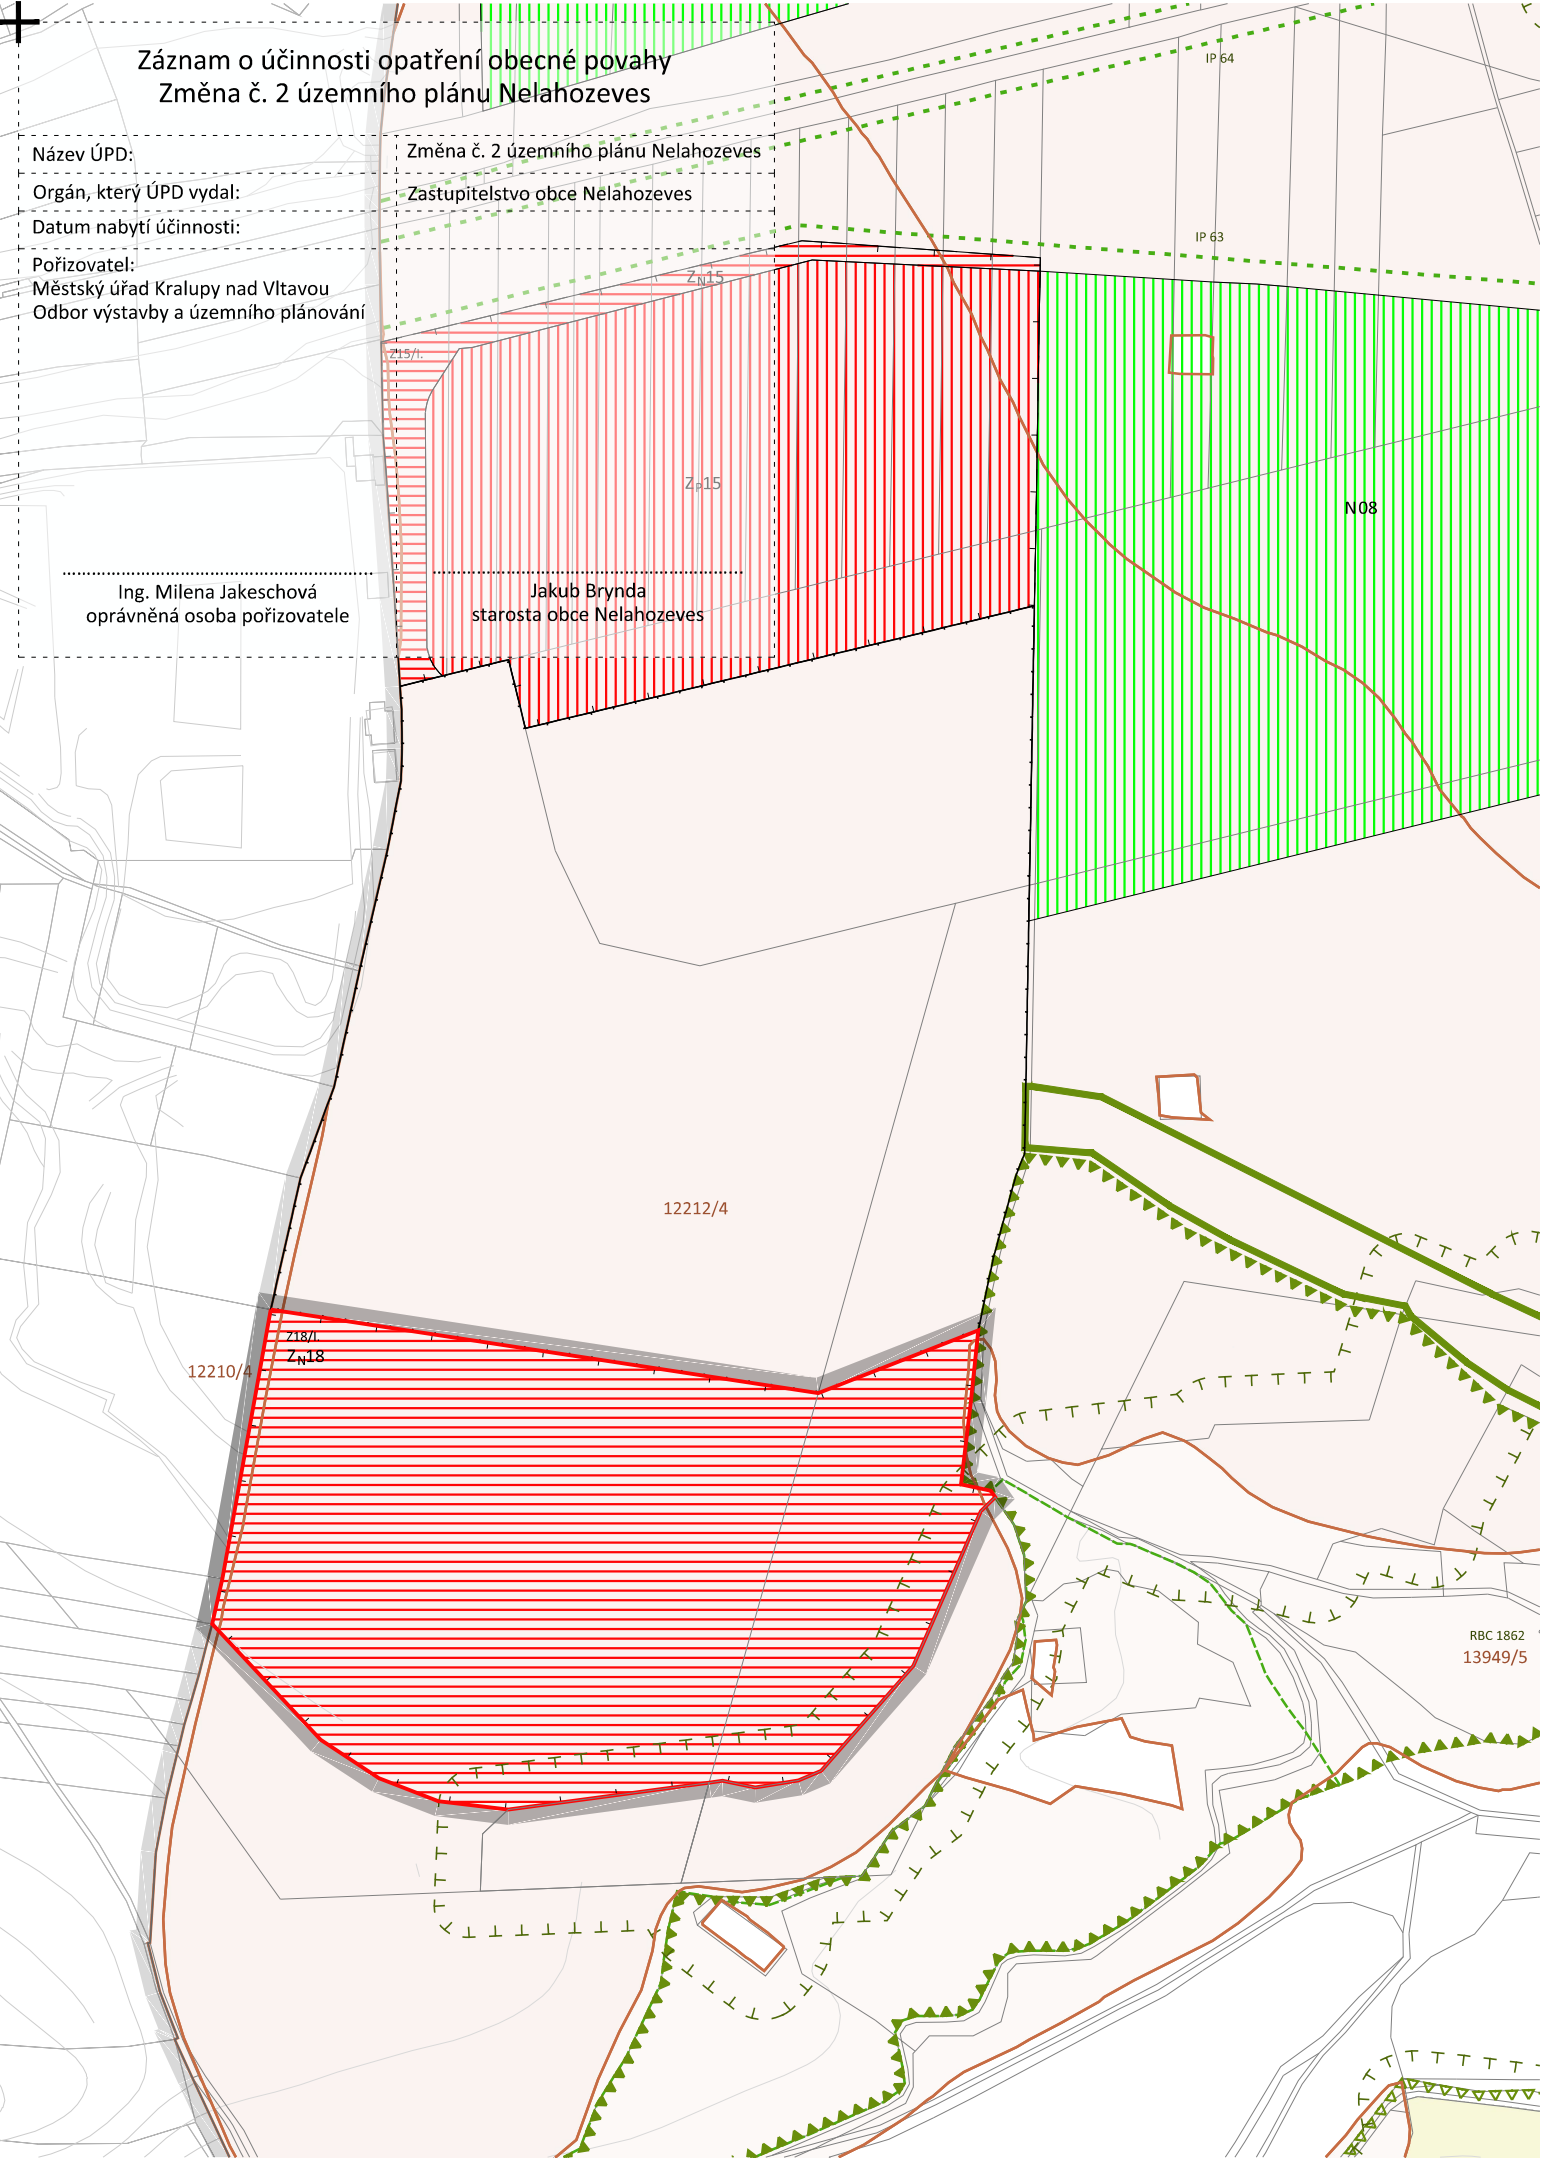

Záznam o účinnosti opatření obecné povahy
Změna č. 2 územního plánu Nelahozeves

Název ÚPD: Změna č. 2 územního plánu Nelahozeves
Orgán, který ÚPD vydal: Zastupitelstvo obce Nelahozeves
Datum nabytí účinnosti:
Pořizovatel: Městský úřad Kralupy nad Vltavou
Odbor výstavby a územního plánování

Ing. Milena Jakeschová
oprávněná osoba pořizovatele

Jakub Brynda
starosta obce Nelahozeves

Legenda:

	hranice správního území obce
	hranice katastrálního území
	katastrální mapa
	vrstevnice, morfologie
	hranice zastavěného území ke dni 15.8.2023
	zastavitelná plocha s indexem / etapa

ZÁBOR ZEMĚDĚLSKÉHO PŮDNÍHO FONDU

	plochy záboru ZPF s indexem - převzaté z předchozího Ú
	plochy záboru ZPF s indexem - vymezené platným ÚP / Změnou č. 1 ÚP
	plochy navrácení do ZPF s indexem
	hranice BPEJ, kód označení BPEJ / třída ochrany ZPF
	I. třída ochrany ZPF
	II. třída ochrany ZPF
	III. třída ochrany ZPF
	IV. třída ochrany ZPF
	V. třída ochrany ZPF

Druhy pozemků v plochách záboru ZPF

	orná půda
	zahrada
	trvalý travní porost
	ovocný sad

ZÁBOR POZEMKŮ K PLNĚNÍ FUNKCE LESA

	plochy PUPFL
--	--------------

KRAJINNÁ INFRASTRUKTURA A LIMITY

	lokální biocentrum s indexem
	regionální biocentrum s indexem
	lokální biokoridor s indexem
	nadregionální biokoridor s indexem
	interakční prvek liniový rekonstruovaný s indexem
	interakční prvek liniový navrhovaný s indexem
	interakční prvek plošný rekonstruovaný s indexem
	interakční prvek plošný navrhovaný s indexem
	významný krajinný prvek s indexem
	pásmo 30 m od okraje lesa

	řešené území - plocha změny
pozn.:	Kresba mimo správní území obce Nelahozeves je pouze informativní.

gogolák + grasse


gogolák + grasse s.r.o.
Ing. arch. Ivan Gogolák
Ing. arch. Lukáš Grasse

Jaurisova 515/4, Michle, 140 00 Praha 4
IČO: 07698232
DIČ: CZ07698232

Krajina, ÚSES
Mgr. Michael Pondělíček, PhD.

Doprava
Ing. Zbyněk Loseníčky
Ing. Ivan Čechmánek

Technická infrastruktura
Ing. Petr Hrdlička

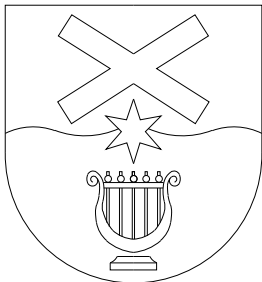

Obec Nelahozeves
Školní 19, 277 51 Nelahozeves

Odbor výstavby a územního plánování
Městský úřad Kralupy nad Vltavou
Palackého nám. 1
278 01 Kralupy nad Vltavou

Změna č.2

územního plánu Nelahozeves

Výkres předpokládaných
záborů půdního fondu

Návrh

Ing.arch. Lukáš Grasse, ČKA 4642



06

04
2025
datum
A3
420/297 mm
1:5000
měřítko formát