
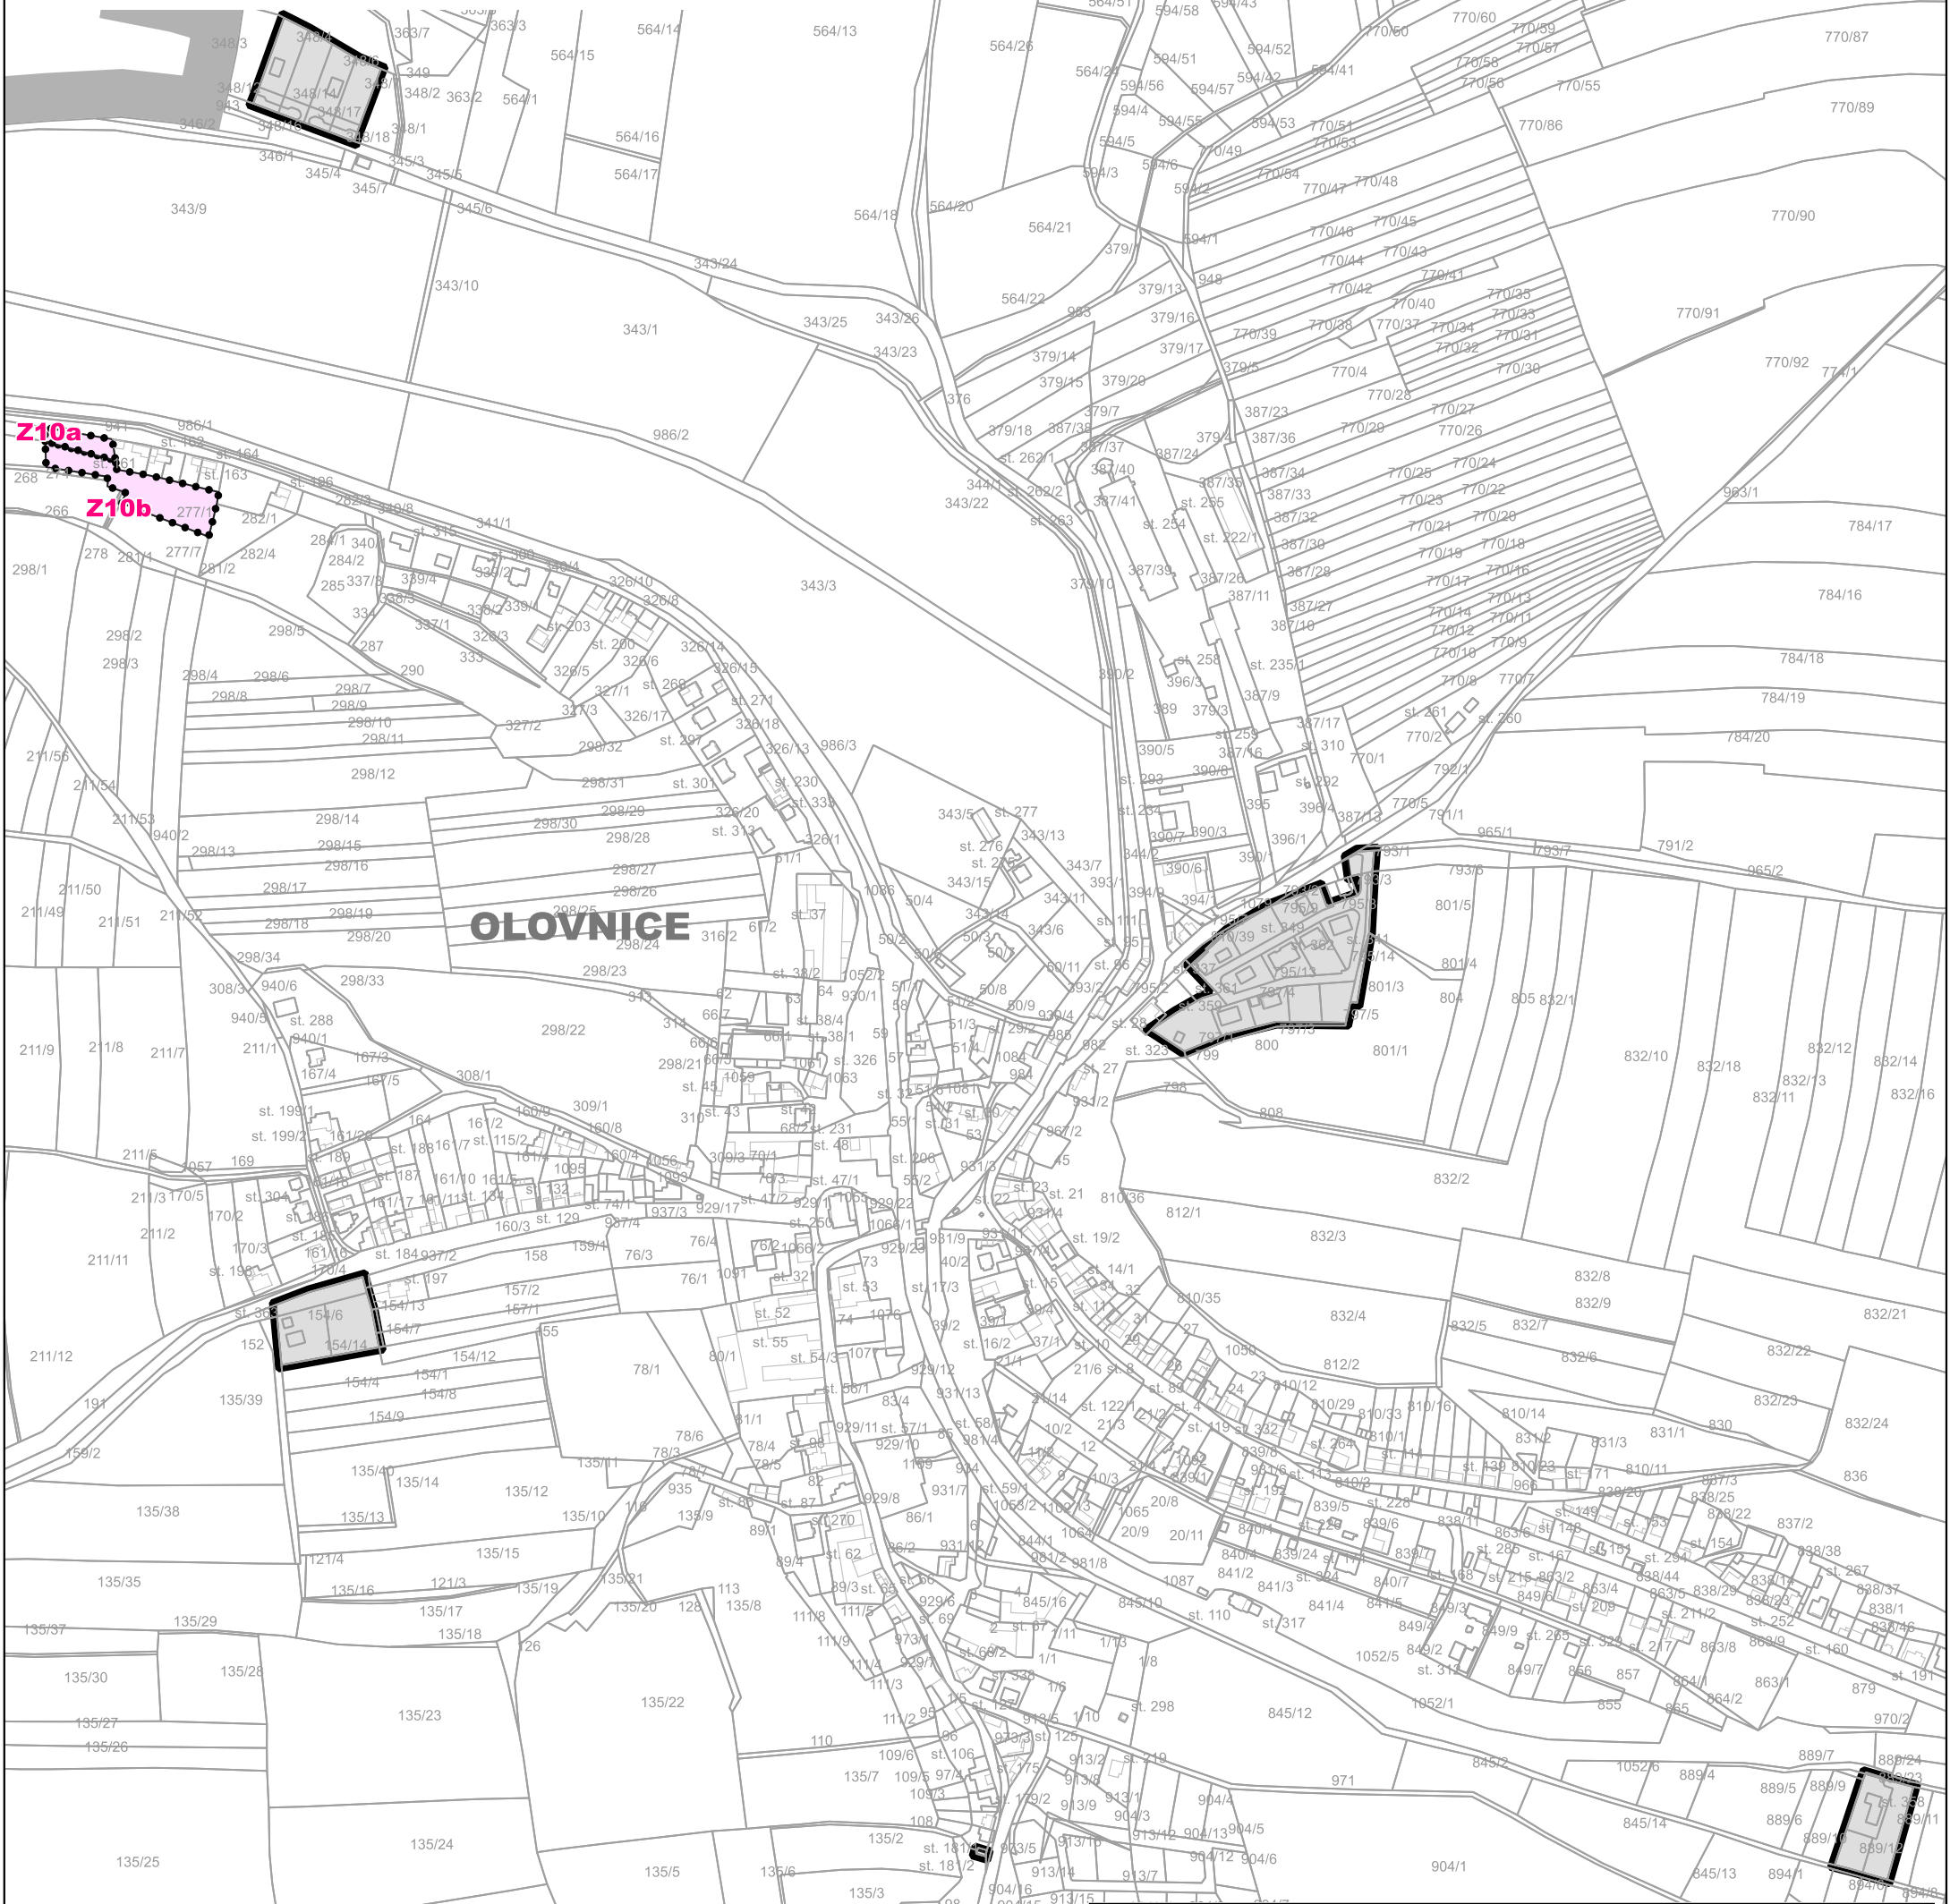


# OLOVNICE

## ZMĚNA č. 2 ÚZEMNÍHO PLÁNU

### ZÁKLADNÍ ČLENĚNÍ ÚZEMÍ

1 : 5 000

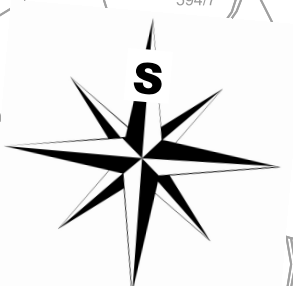

**OLOVNICE**

#### LEGENDA

##### ORIENTAČNÍ PRVKY VÝKRESU

- HRANICE ŘEŠENÉHO ÚZEMÍ
- PARCELY KATASTRU NEMOVITOSTÍ
- SLUČKY KATASTRU NEMOVITOSTÍ

##### ZÁKLADNÍ ČLENĚNÍ ÚZEMÍ

- ZASTAVĚNÉ ÚZEMÍ přidané Změnou č. 2
- ZASTAVITELNÉ PLOCHY vymezené Změnou č. 2

INVESTOR	<b>OBEC OLOVNICE</b>			
ZHOTOVITEL	 PROJEKTOVÝ ATELIER TURIČE 32 PŘEDMĚRICE NAD JIZEROU			
HLAVNÍ PROJEKTANT	Ing. František KAČÍREK autorizovaný architekt pro obor územní plánování (ČKA 1751)			
ODPOVĚDNÝ PROJEKTANT	Ing. Ondřej KALIVODA, Ph.D. autorizovaný architekt pro obor územní plánování (ČKA 4098)			
NÁZEV DOKUMENTACE	<b>ZMĚNA č. 2 ÚZEMNÍHO PLÁNU</b>		DATUM	5/2026
NÁZEV VÝKRESU			MĚŘÍTKO	1 : 5 000
ČÁST DOKUMENTACE	<b>ZÁKLADNÍ ČLENĚNÍ ÚZEMÍ</b>		POČET LISTŮ	1
			<b>OPATŘENÍ OBECNÉ POVAHY</b>	
			<b>1</b>	