


OLOVNICE

ZMĚNA č. 1 ÚZEMNÍHO PLÁNU

HLAVNÍ VÝKRES

1 : 5 000

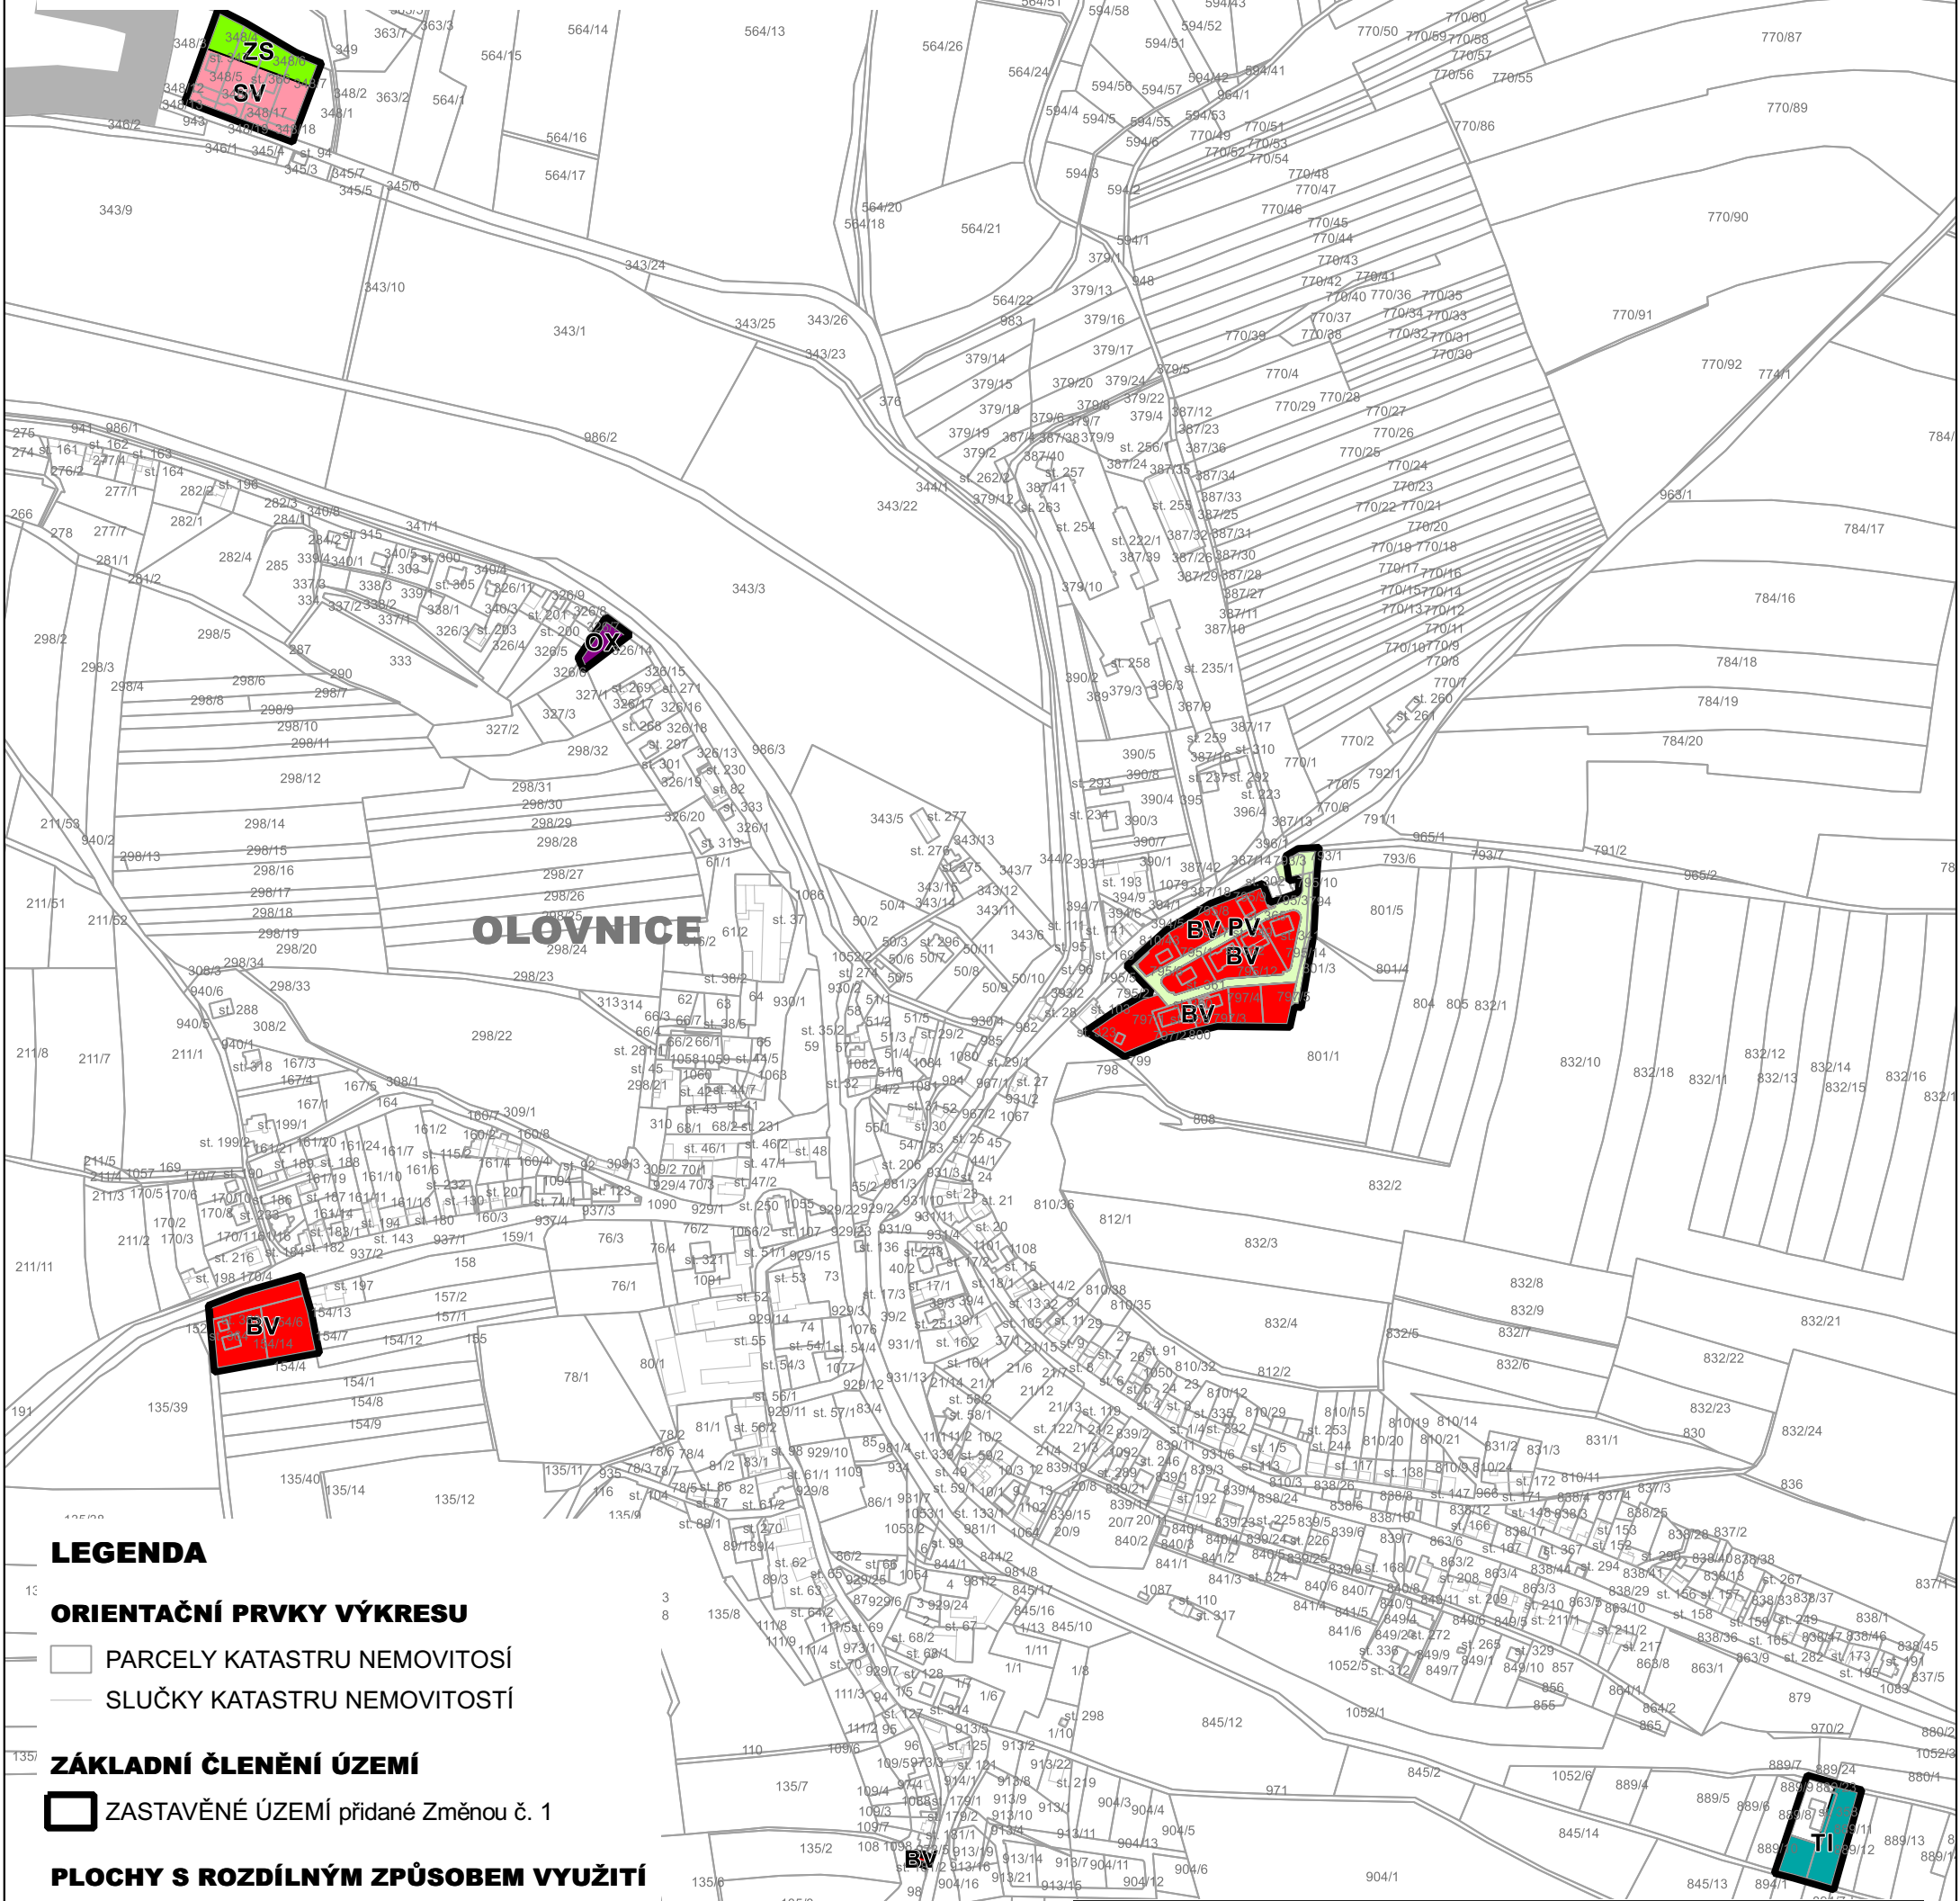

LEGENDA

ORIENTAČNÍ PRVKY VÝKRESU

- PARCELY KATASTRU NEMOVITOSTÍ
- SLUČKY KATASTRU NEMOVITOSTÍ

ZÁKLADNÍ ČLENĚNÍ ÚZEMÍ

- ZASTAVĚNÉ ÚZEMÍ přidané Změnou č. 1

PLOCHY S ROZDÍLNÝM ZPŮSOBEM VYUŽITÍ

- PLOCHY BYDLENÍ**
 - STAV NAVRH
 - BV - BYDLENÍ V RODINNÝCH DOMECH - VENKOVSKÉ
- PLOCHY SMÍŠENÉ OBYTNÉ**
 - SV - PLOCHY SMÍŠENÉ OBYTNÉ - VENKOVSKÉ
- PLOCHY OBČANSKÉHO VYBAVENÍ**
 - OX - OBČANSKÉ VYBAVENÍ - SE SPECIFICKÝM VYUŽITÍM
- PLOCHY TECHNICKÉ INFRASTRUKTURY**
 - TI - INŽENÝRSKÉ SÍTĚ
- PLOCHY ZELENĚ**
 - ZS - ZELEŇ SOUKROMÁ A VYHRAZENÁ

INVESTOR	OBEC OLOVNICE		
ZHOTOVITEL	KA*KA PROJEKTOVÝ ATELIER TURICE 32 PŘEDMĚŘICE NAD JIZEROU		
HLAVNÍ PROJEKTANT	Ing. František KAČÍREK autorizovaný architekt pro obor územní plánování (ČKA 1751)		
ODPOVĚDNÝ PROJEKTANT	Ing. František KAČÍREK autorizovaný architekt pro obor územní plánování (ČKA 1751)		
NÁZEV DOKUMENTACE	ZMĚNA č. 1 ÚZEMNÍHO PLÁNU		DATUM 7/2023
NÁZEV VÝKRESU	HLAVNÍ VÝKRES		MĚŘITKO 1 : 5 000
ČÁST DOKUMENTACE	OPATŘENÍ OBECNÉ POVAHY		POČET LISTŮ 1
			ČÍSLO VÝKRESU 2
			ČÍSLO PARE