


OLOVNICE

ZMĚNA č. 2 ÚZEMNÍHO PLÁNU

HLAVNÍ VÝKRES

1 : 5 000

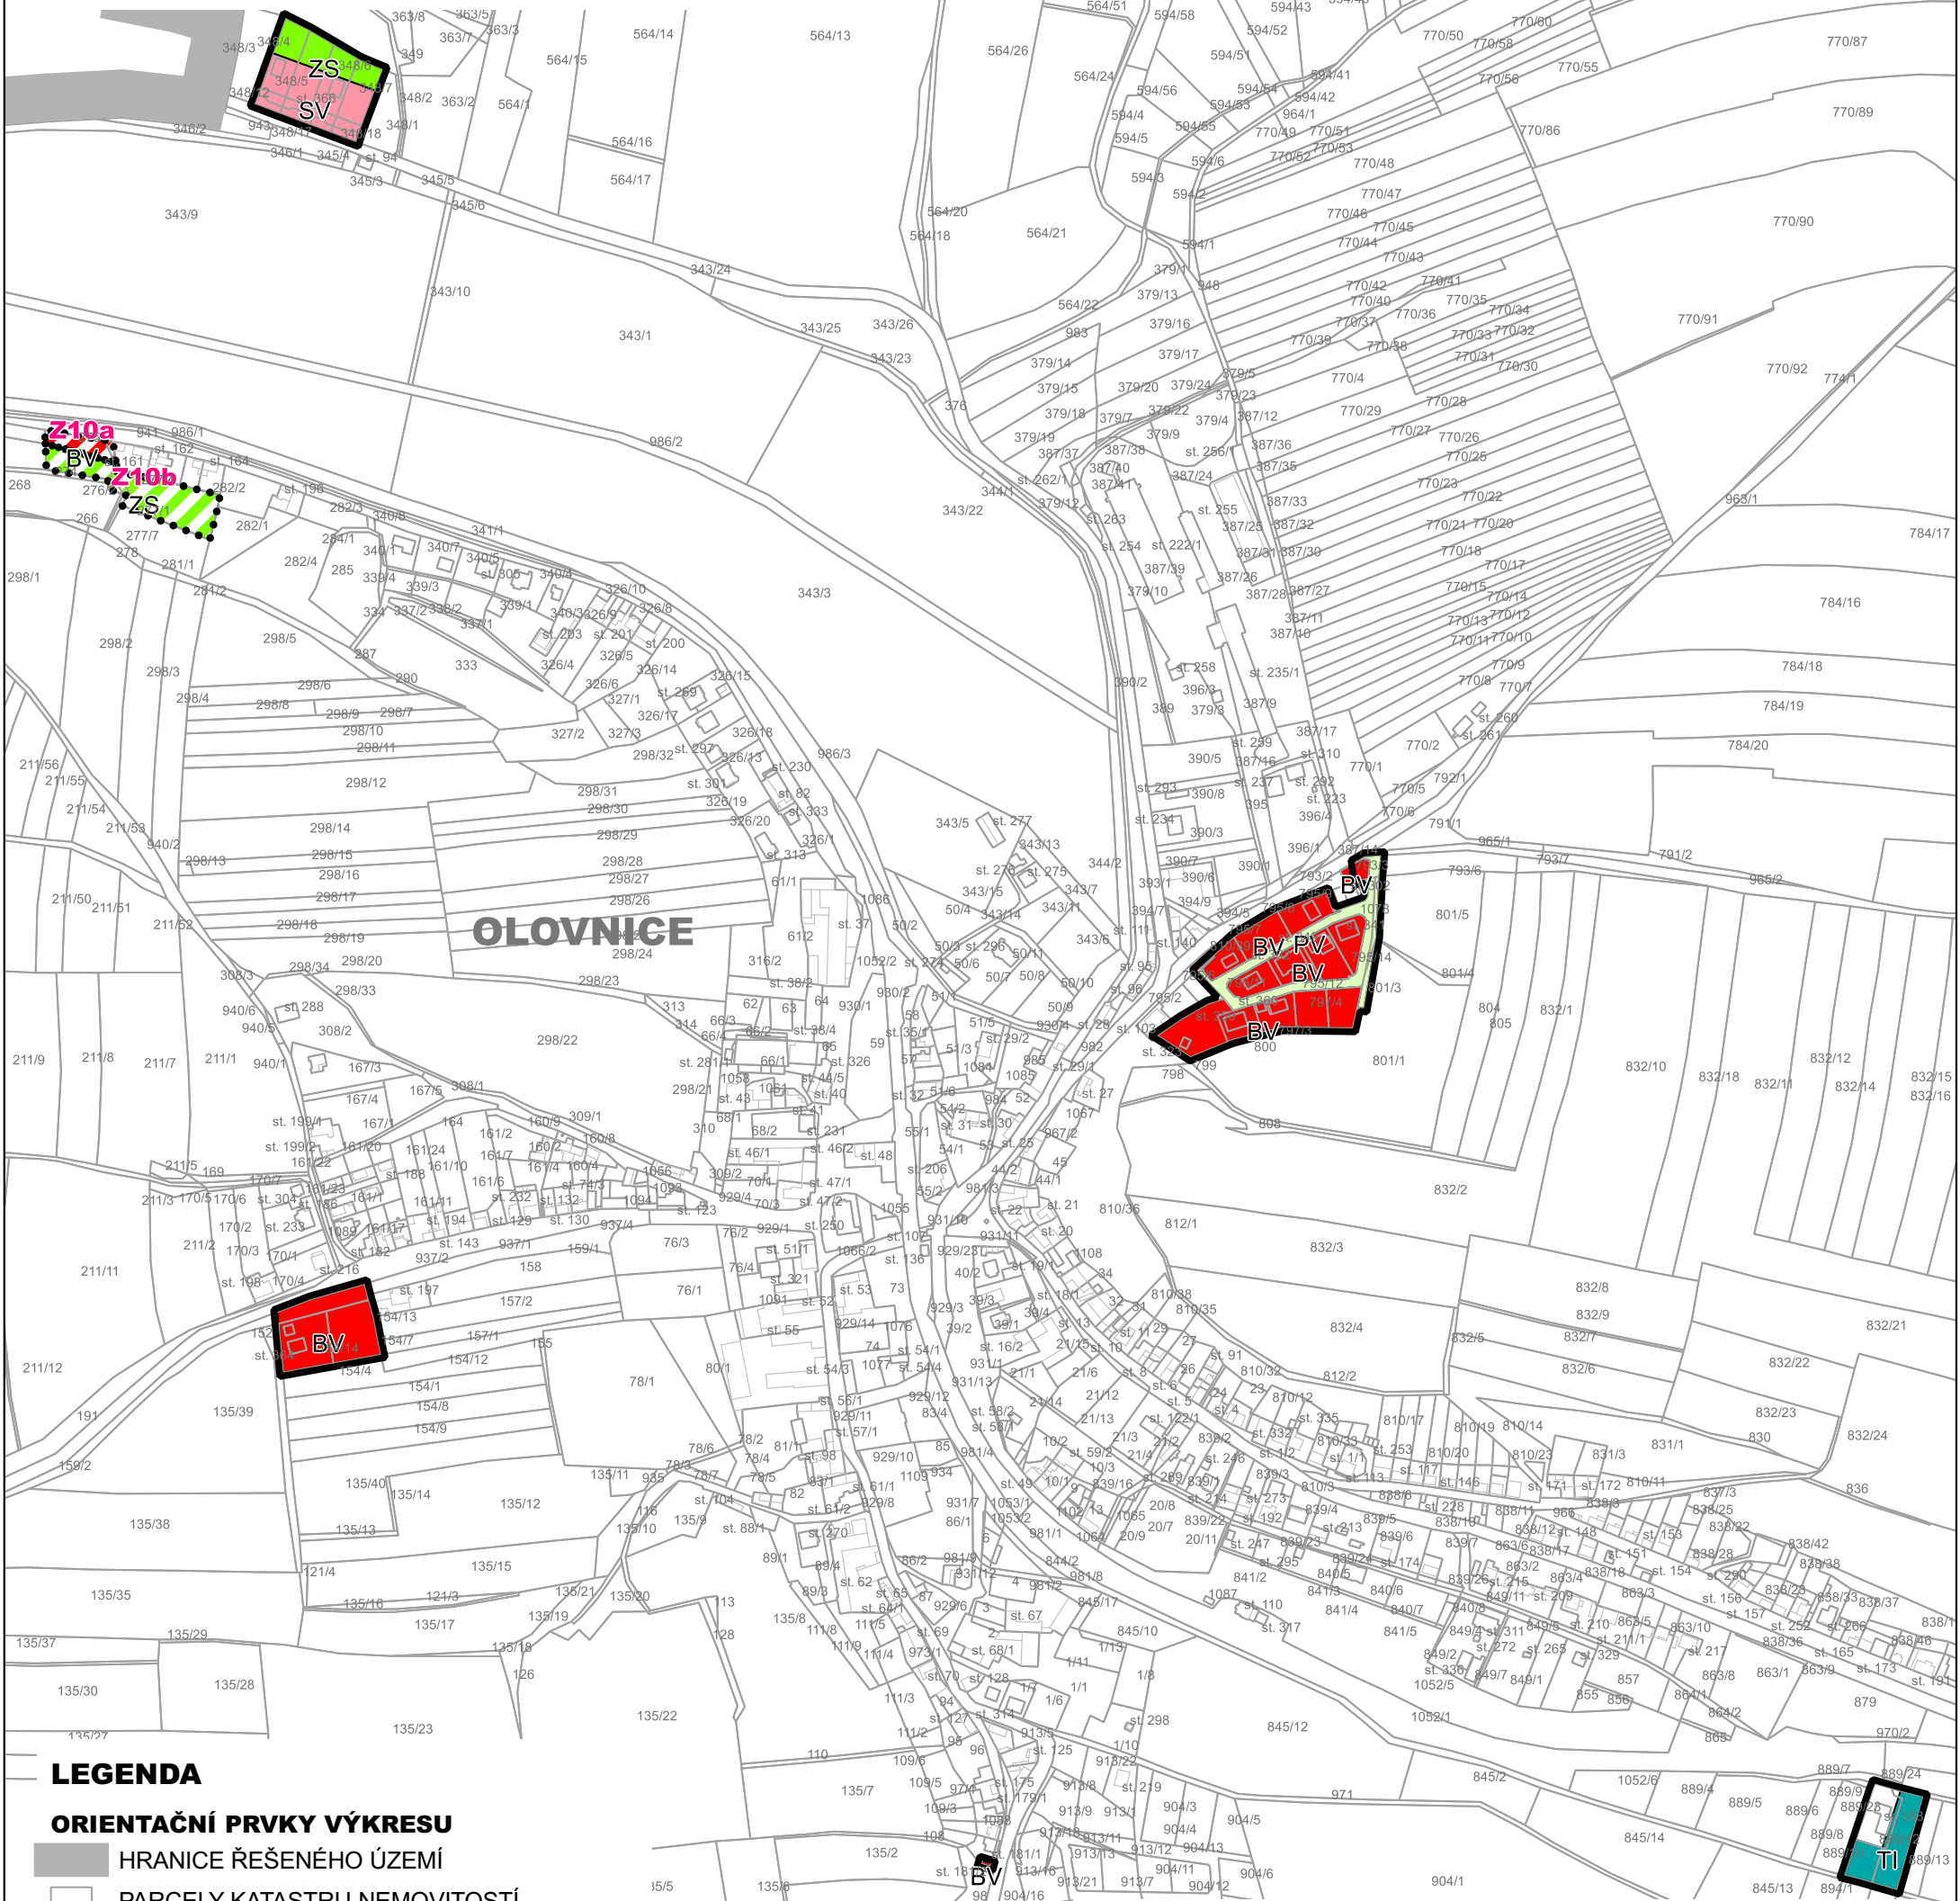

LEGENDA

ORIENTAČNÍ PRVKY VÝKRESU

- HRANICE ŘEŠENÉHO ÚZEMÍ
- PARCELY KATASTRU NEMOVITOSTÍ
- SLUČKY KATASTRU NEMOVITOSTÍ

ZÁKLADNÍ ČLENĚNÍ ÚZEMÍ

- ZASTAVĚNÉ ÚZEMÍ přidané Změnou č. 2
- ZASTAVITELNÉ PLOCHY vymezené Změnou č. 2

PLOCHY S ROZDÍLNÝM ZPŮSOBEM VYUŽITÍ

- BV - BYDLENÍ V RODINNÝCH DOMECH - VENKOVSKÉ
- PV - VEŘEJNÁ PROSTRANSTVÍ
- ZS - ZELEŇ SOUKROMÁ A VYHRAZENÁ
- SV - PLOCHY SMÍŠENÉ OBYTNÉ - VENKOVSKÉ
- TI - INŽENÝRSKÉ SÍTĚ

INVESTOR	OBEC OLOVNICE		
ZHOTOVITEL	 PROJEKTOVÝ ATELIER TURICE 32 PŘEDMĚŘICE NAD JIZEROU		
HLAVNÍ PROJEKTANT	Ing. František KAČÍREK autorizovaný architekt pro obor územní plánování (ČKA 1751)		
ODPOVĚDNÝ PROJEKTANT	Ing. Ondřej KALIVODA, Ph.D. autorizovaný architekt pro obor územní plánování (ČKA 4098)		
NÁZEV DOKUMENTACE	ZMĚNA č. 2 ÚZEMNÍHO PLÁNU	DATUM	5/2026
NÁZEV VÝKRESU	HLAVNÍ VÝKRES	MĚŘITKO	1 : 5 000
ČÁST DOKUMENTACE	OPATŘENÍ OBECNÉ POVAHY	POČET LISTŮ	1
		ČÍSLO VÝKRESU	ČÍSLO PARE
		2	