


OLOVNICE

ZMĚNA č. 1 ÚZEMNÍHO PLÁNU

KOORDINAČNÍ VÝKRES

1 : 5 000

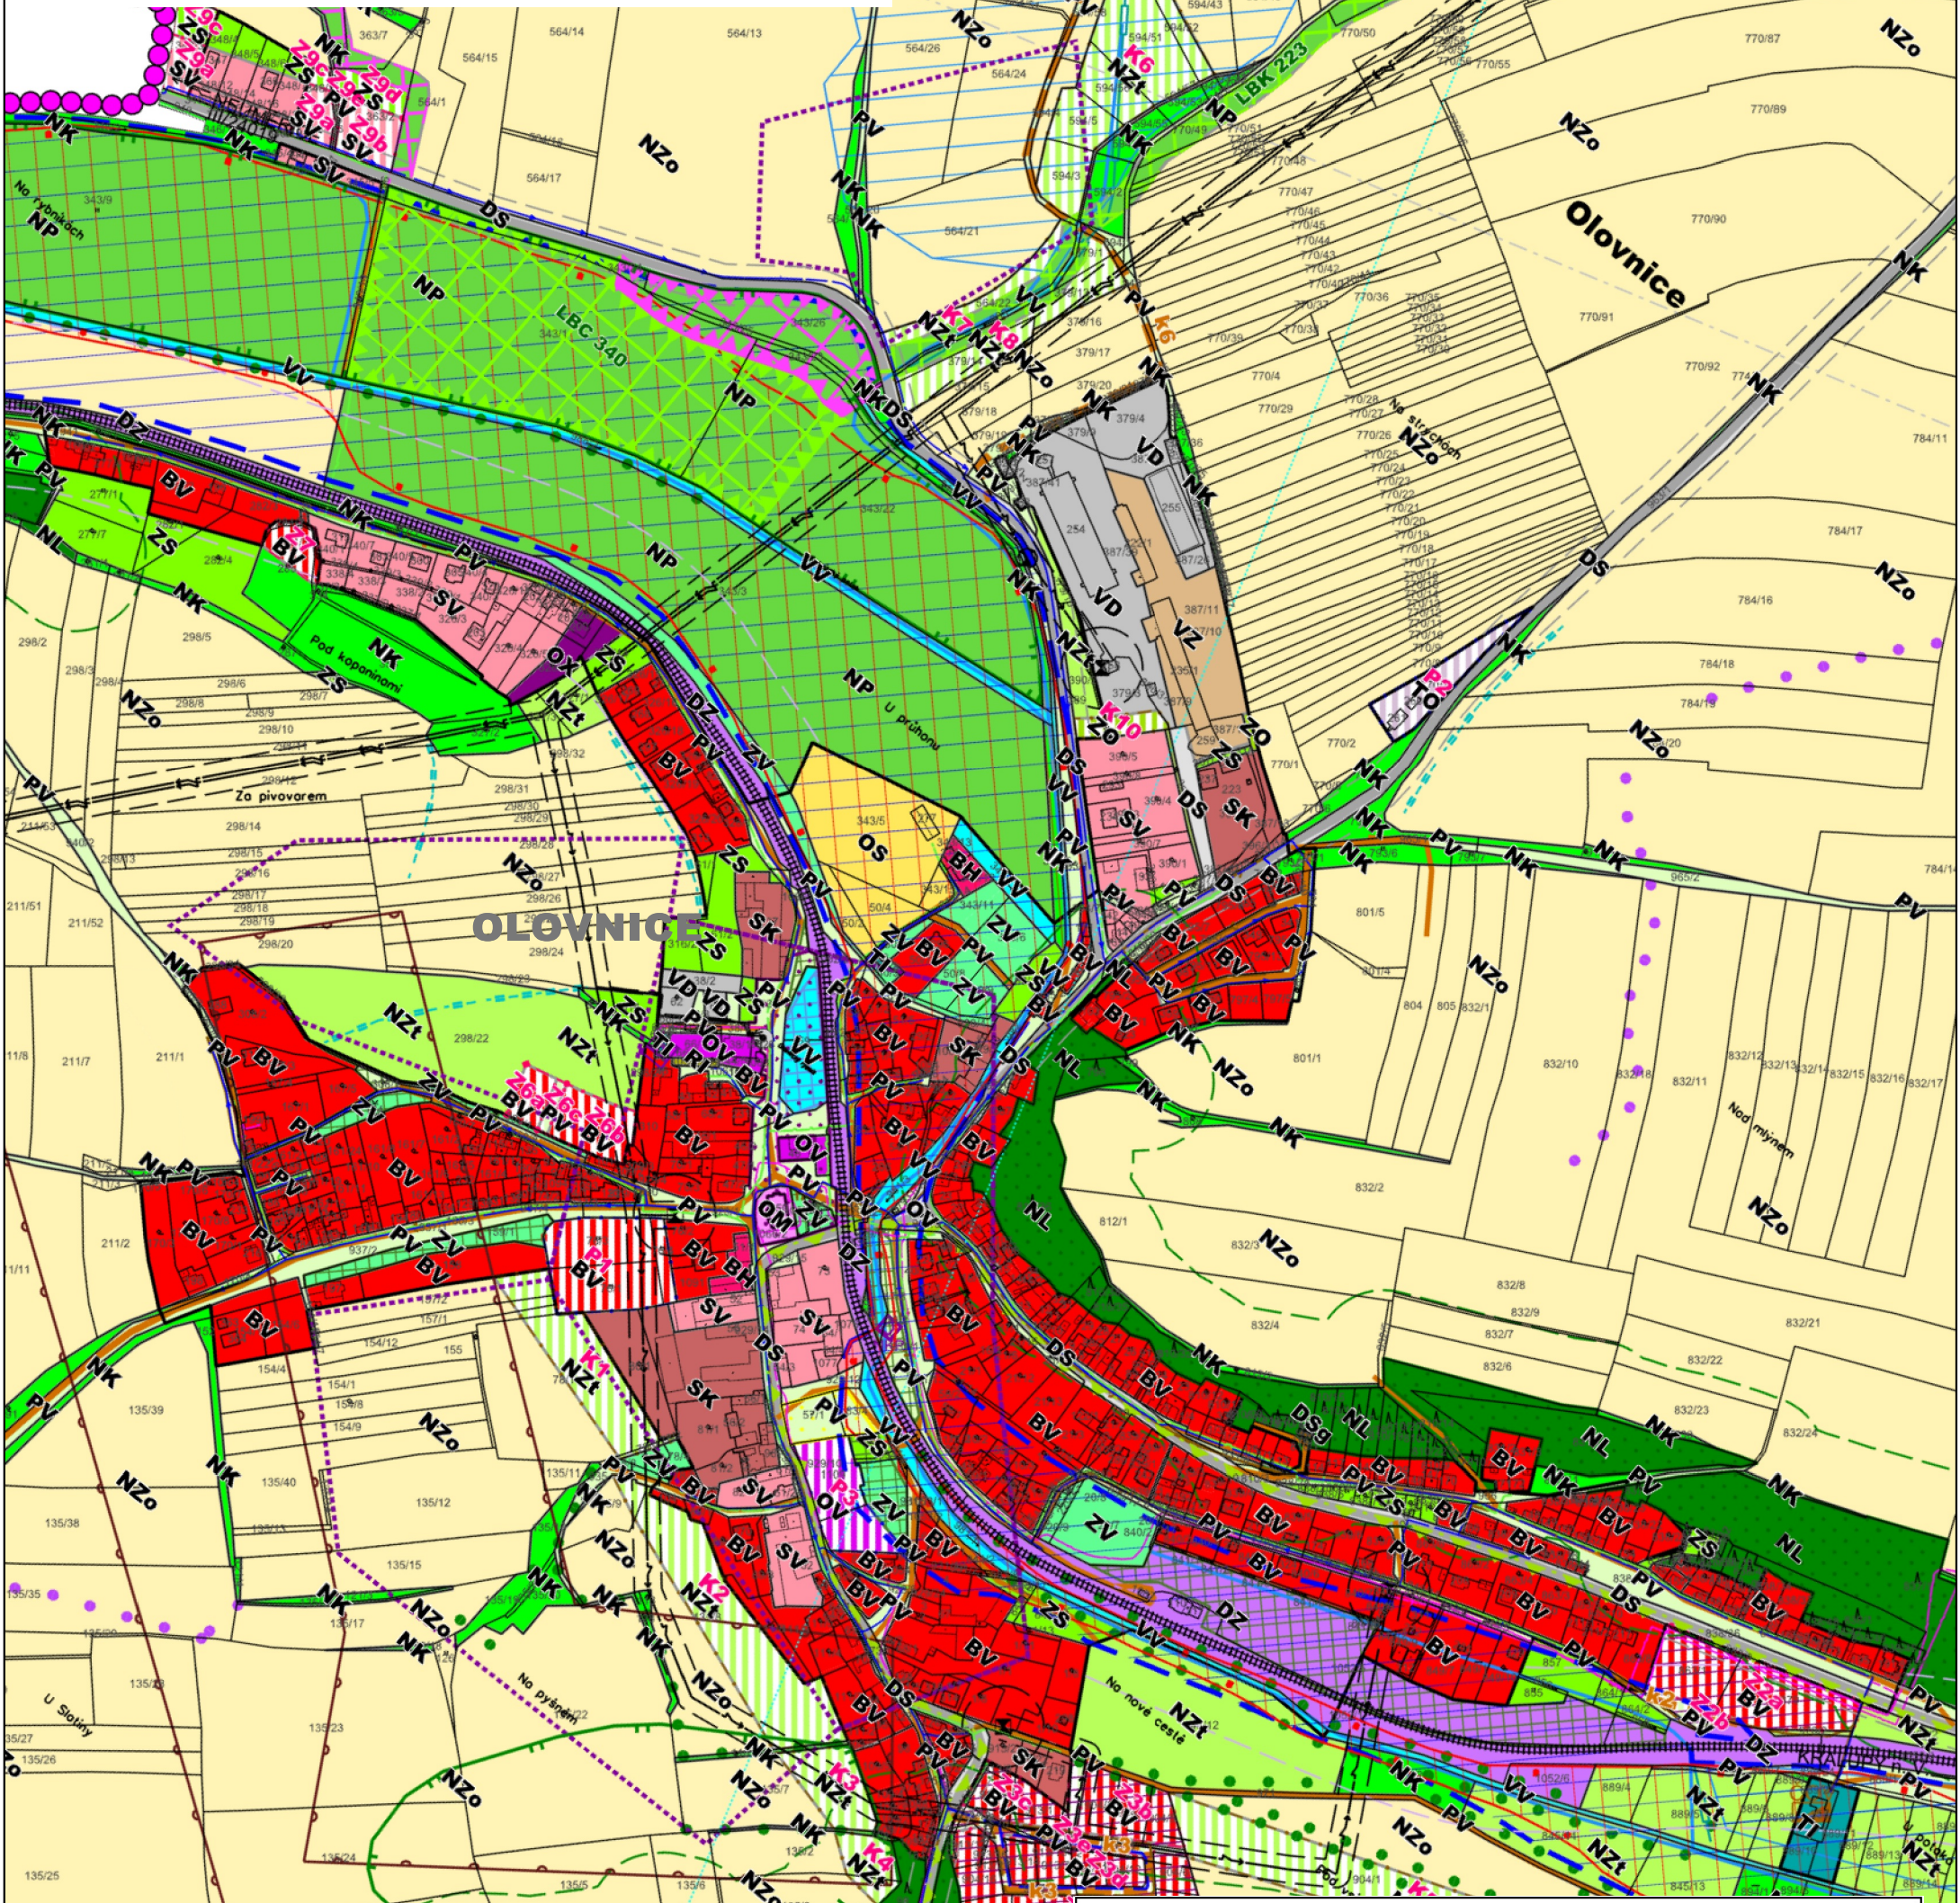

LEGENDA

LEGENDA VÝKRESU ODPOVÍDÁ LEGENDĚ KOORDINAČNÍHO VÝKRESU ÚZEMNÍHO PLÁNU OLOVNICE

INVESTOR	OBEC OLOVNICE		
ZHOTOVITEL	KA*KA PROJEKTOVÝ ATELIER TURICE 32 PŘEDMĚŘICE NAD JIZEROU		
HLAVNÍ PROJEKTANT	Ing. František KAČÍREK autorizovaný architekt pro obor územní plánování (ČKA 1751)		
ODPOVĚDNÝ PROJEKTANT	Ing. František KAČÍREK autorizovaný architekt pro obor územní plánování (ČKA 1751)		
NÁZEV DOKUMENTACE	ZMĚNA č. 1 ÚZEMNÍHO PLÁNU	DATUM	7/2023
NÁZEV VÝKRESU		MĚŘÍTKO	1 : 5 000
ČÁST DOKUMENTACE	KOORDINAČNÍ VÝKRES	POČET LISTŮ	1
		ČÍSLO VÝKRESU	ČÍSLO PARE
	ODŮVODNĚNÍ OPATŘENÍ OBCENÉ POVAHY		3