


OLOVNICE

ZMĚNA č. 2 ÚZEMNÍHO PLÁNU

PŘEDPOKLÁDANÉ ZÁBORY PŮDNÍHO FONDU

1 : 5 000

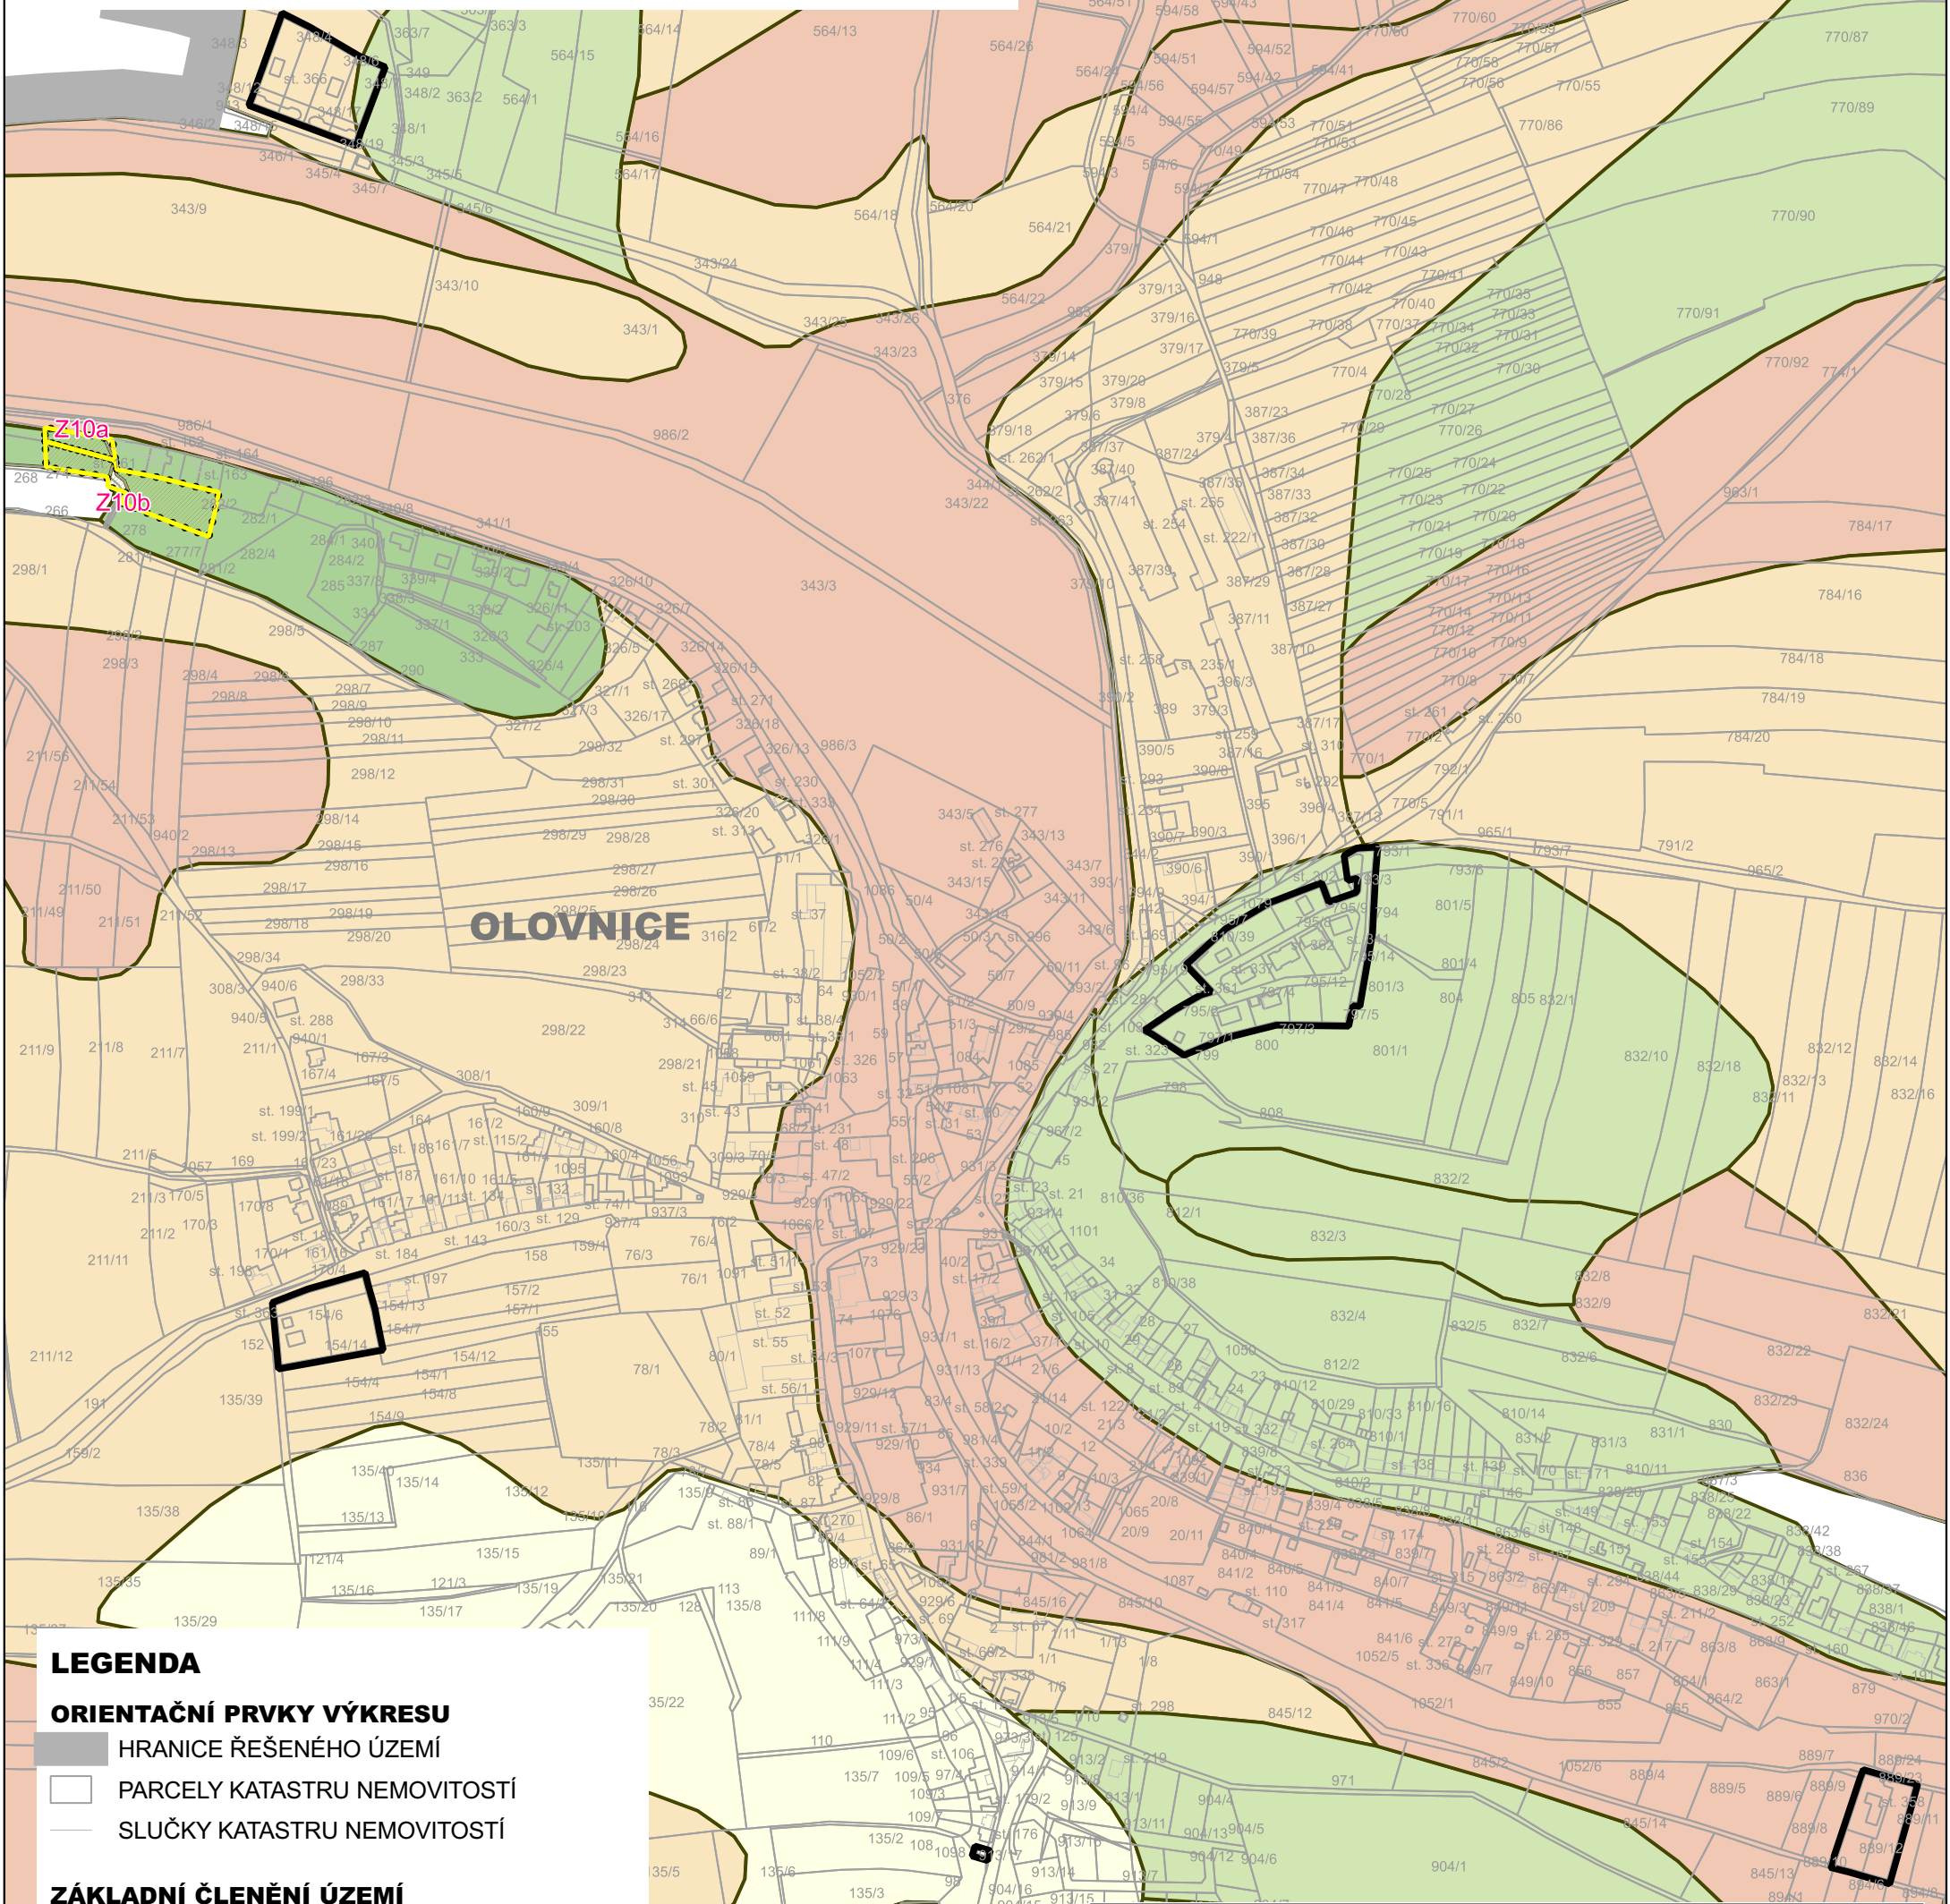

LEGENDA

ORIENTAČNÍ PRVKY VÝKRESU

- HRANICE ŘEŠENÉHO ÚZEMÍ
- PARCELY KATASTRU NEMOVITOSTÍ
- SLUČKY KATASTRU NEMOVITOSTÍ

ZÁKLADNÍ ČLENĚNÍ ÚZEMÍ

- ZASTAVĚNÉ ÚZEMÍ přidané Změnou č. 2
- ZASTAVITELNÉ PLOCHY vymezené Změnou č. 2

PŘEDPOKLÁDANÉ ZÁBORY PŮDNÍHO FONDU

- ZÁBORY ZEMĚDĚLSKÉHO PŮDNÍHO FONDU

TŘÍDA OCHRANY ZPF

- I. TŘÍDA OCHRANY
- II. TŘÍDA OCHRANY
- III. TŘÍDA OCHRANY
- IV. TŘÍDA OCHRANY
- V. TŘÍDA OCHRANY

INVESTOR	OBEC OLOVNICE			
ZHOTOVITEL	KA*KA PROJEKTOVÝ ATELIER TURICE 32 PŘEDMĚRICE NAD JIZEROU			
HLAVNÍ PROJEKTANT	Ing. František KAČÍREK autorizovaný architekt pro obor územní plánování (ČKA 1751)			
ODPOVĚDNÝ PROJEKTANT	Ing. Ondřej KALIVODA, Ph.D. autorizovaný architekt pro obor územní plánování (ČKA 4098)			
NÁZEV DOKUMENTACE	ZMĚNA č. 2 ÚZEMNÍHO PLÁNU		DATUM	5/2026
NÁZEV VÝKRESU	PŘEDPOKLÁDANÉ ZÁBORY PŮDNÍHO FONDU		MĚŘITKO	1 : 5 000
ČÁST DOKUMENTACE	ODŮVODNĚNÍ OPATŘENÍ OBECNÉ POVAHY		POČET LISTŮ	1
			ČÍSLO VÝKRESU	ČÍSLO PARE
			4	