# Kralupy nad Vltavou – Hostibejk

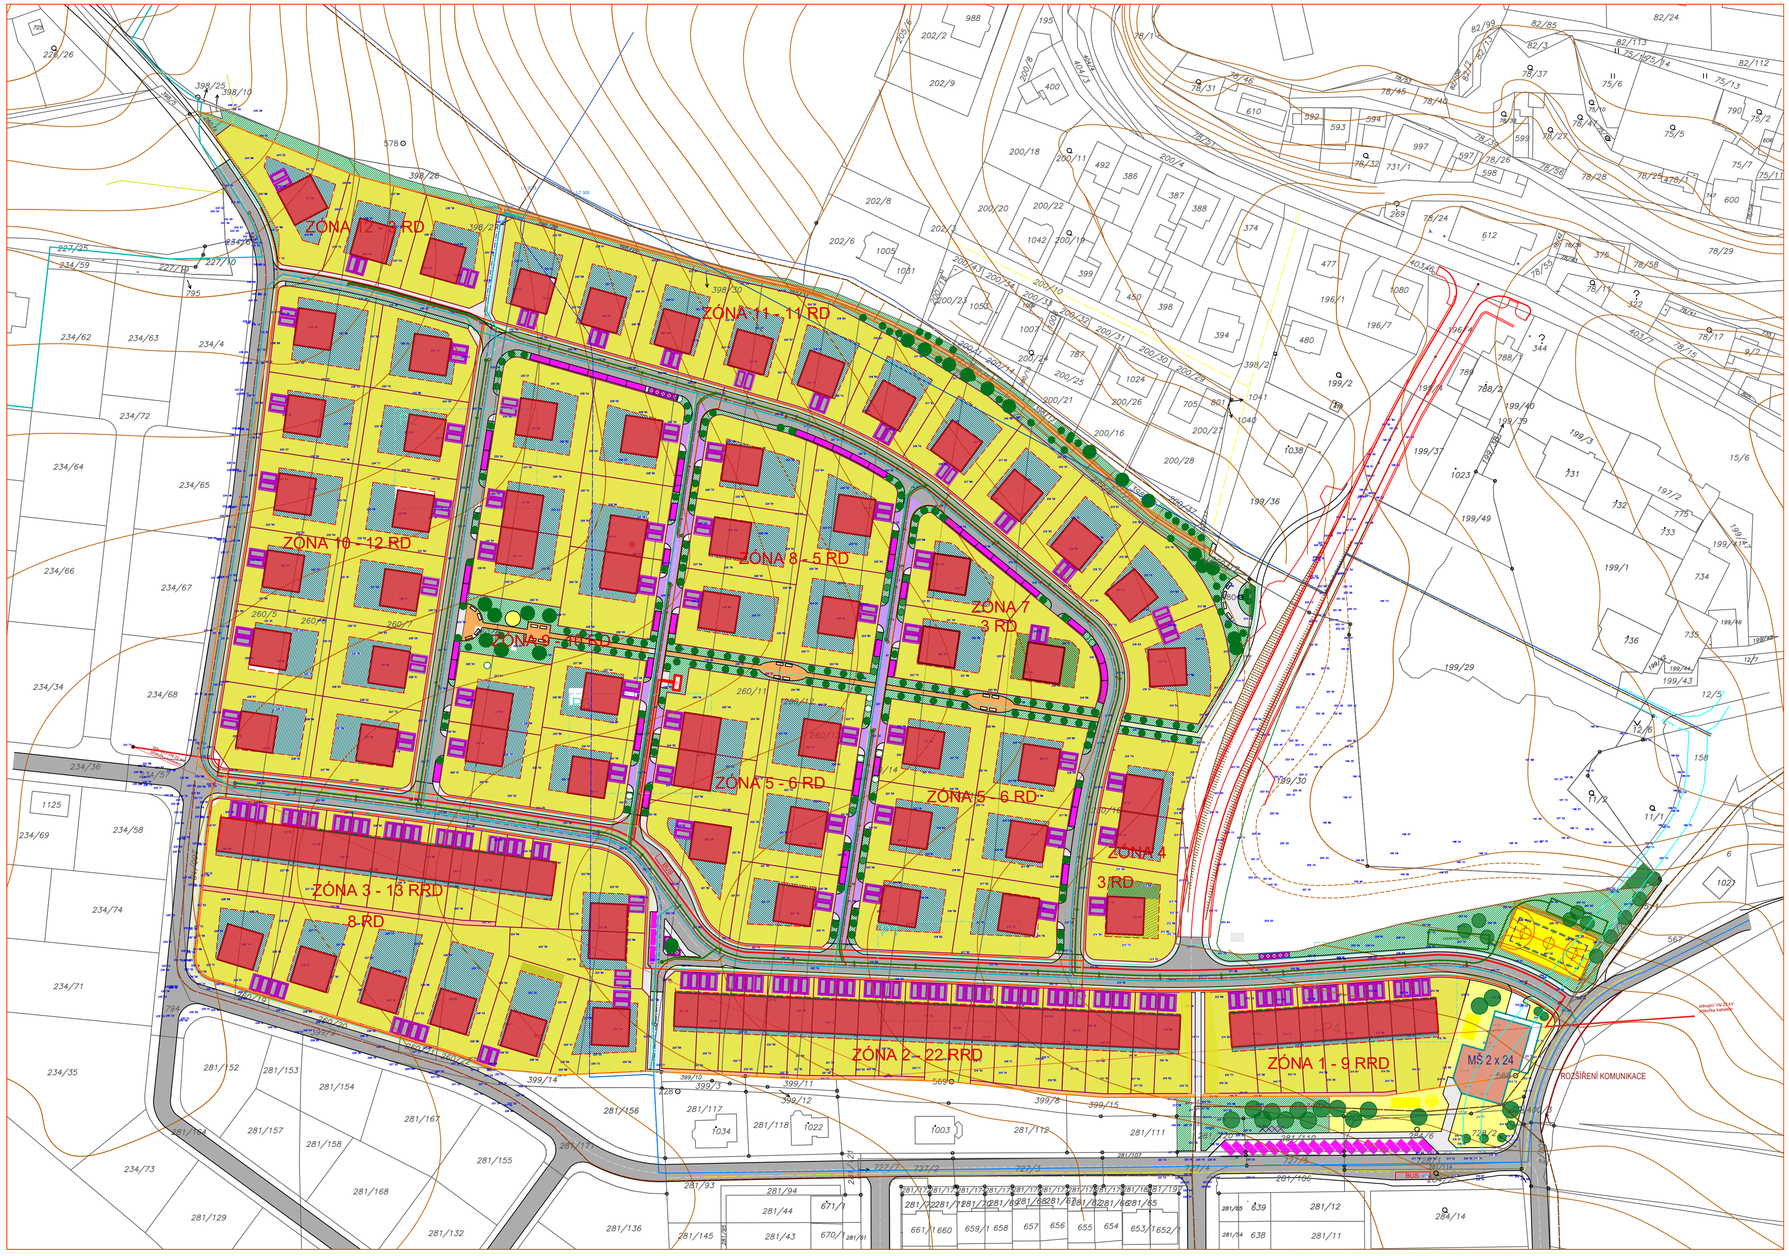


SEVER

## LEGENDA ZÁSTAVBOVÉ STUDIE:

- HRANICE ŘEŠENÉHO ÚZEMÍ
- HRANICE POZEMKŮ A OBJEKTŮ KN
- HRANICE ZÓNOVÁNÍ
- HRANICE PLOCH DLE ÚP
- HRANICE ETAPIZACE
- HRANICE NAVRHOVANÝCH POZEMKŮ
- PLOCHY POZEMKŮ SE STÁVAJÍCÍMI OBJEKTY (1043)
- PLOCHY VEŘEJNÝCH KOMUNIKACÍ KOMUNIKACE AUTOMOBILOVÁ C
- PLOCHY VEŘEJNÝCH KOMUNIKACÍ OBYTNÁ ZÓNA
- PLOCHY VEŘEJNÝCH KOMUNIKACÍ PARKING
- PLOCHY VEŘEJNÝCH KOMUNIKACÍ CHODNÍK ZPEVNĚNÝ
- PLOCHY VEŘEJNÝCH KOMUNIKACÍ MHD
- PLOCHY VEŘEJNÉ ZELENĚ
- PLOCHY OSTATNÍ
- PLOCHY OBJEKTŮ OV
- PLOCHY POZEMKŮ RD
- PLOCHY OBJEKTŮ RD
- STÁVAJÍCÍ OBJEKTY V ŘEŠENÉM ÚZEMÍ
- NAVRHOVANÉ OBJEKTY RD
- NAVRHOVANÉ OBJEKTY OV
- NAVRHOVANÉ OBJEKTY BD
- NAVRHOVANÉ OBJEKTY BD s OV
- STAVEBNÍ ČÁRA RD MIN./MAX
- STAVEBNÍ ČÁRA OBJEKTU OV
- PARKOVÁNÍ RD
- KOMUNIKACE AUTOMOBILOVÉ
- KOMUNIKACE PĚŠÍ ZPEVNĚNÉ
- KOMUNIKACE PĚŠÍ MLATOVÉ
- TRAVNATÉ PLOCHY
- VODNÍ PLOCHY
- SPORTOVNÍ PLOCHY
- DĚTSKÁ HŘIŠTĚ
- PRVKY VYSOKÉ ZELENĚ
- VEŘEJNÝ ZAHRADNÍ OBJEKT
- ODPADOVÉ KONTEJNERY

| STAV | NÁVRH | |
|---|---|---|
| | | LINIE SPLAŠKOVÉ/JEDNOTNÉ KANALIZACE |
| | | LINIE DEŠŤOVÉ KANALIZACE |
| PŘÍVODNÍ ŘAD DN200 + ODSTAVNÝ ŘAD DN200 + ODSTAVNÝ | RUŠENÍ PŘÍVODNÍHO ODSTAVNÉHO | LINIE VODOVODU |
| | | LINIE VODOVODU |
| RUŠENÍ | KABEL VN 22kV | LINIE ELEKTRICKÉHO VEDENÍ VN |
| | | LINIE ELEKTRICKÉHO VEDENÍ NN |
| | | LINIE SDĚLOVACÍCH KABELŮ |
| | | LINIE VO |
| | | REGULAČNÍ STANICE |
| | | DEŠŤOVÉ ZDRŽE |
| | | PŘIPOJOVACÍ BODY SÍTÍ |
| | | TRAFOSTANICE |
| | | SR-ROZPOJOVACÍ PILÍŘ NN |

# SITUACE KOORDINAČNÍ

1 : 1000

A-Isaatelier s.r.o.
IČO: 25781138
Ing.arch.Pavel Bíma
ČKA 00493
Komenského n.949
Brandýs nad Labem
250 01

10 20 30 40 50 100 200 300

ÚZEMNÍ STUDIE Z 24
Kralupy nad Vltavou
k.ú.Lobeč
11/2020