Kralupy nad Vltavou

1 : 5 000

ÚZEMNÍ PLÁN
HLAVNÍ VÝKRES

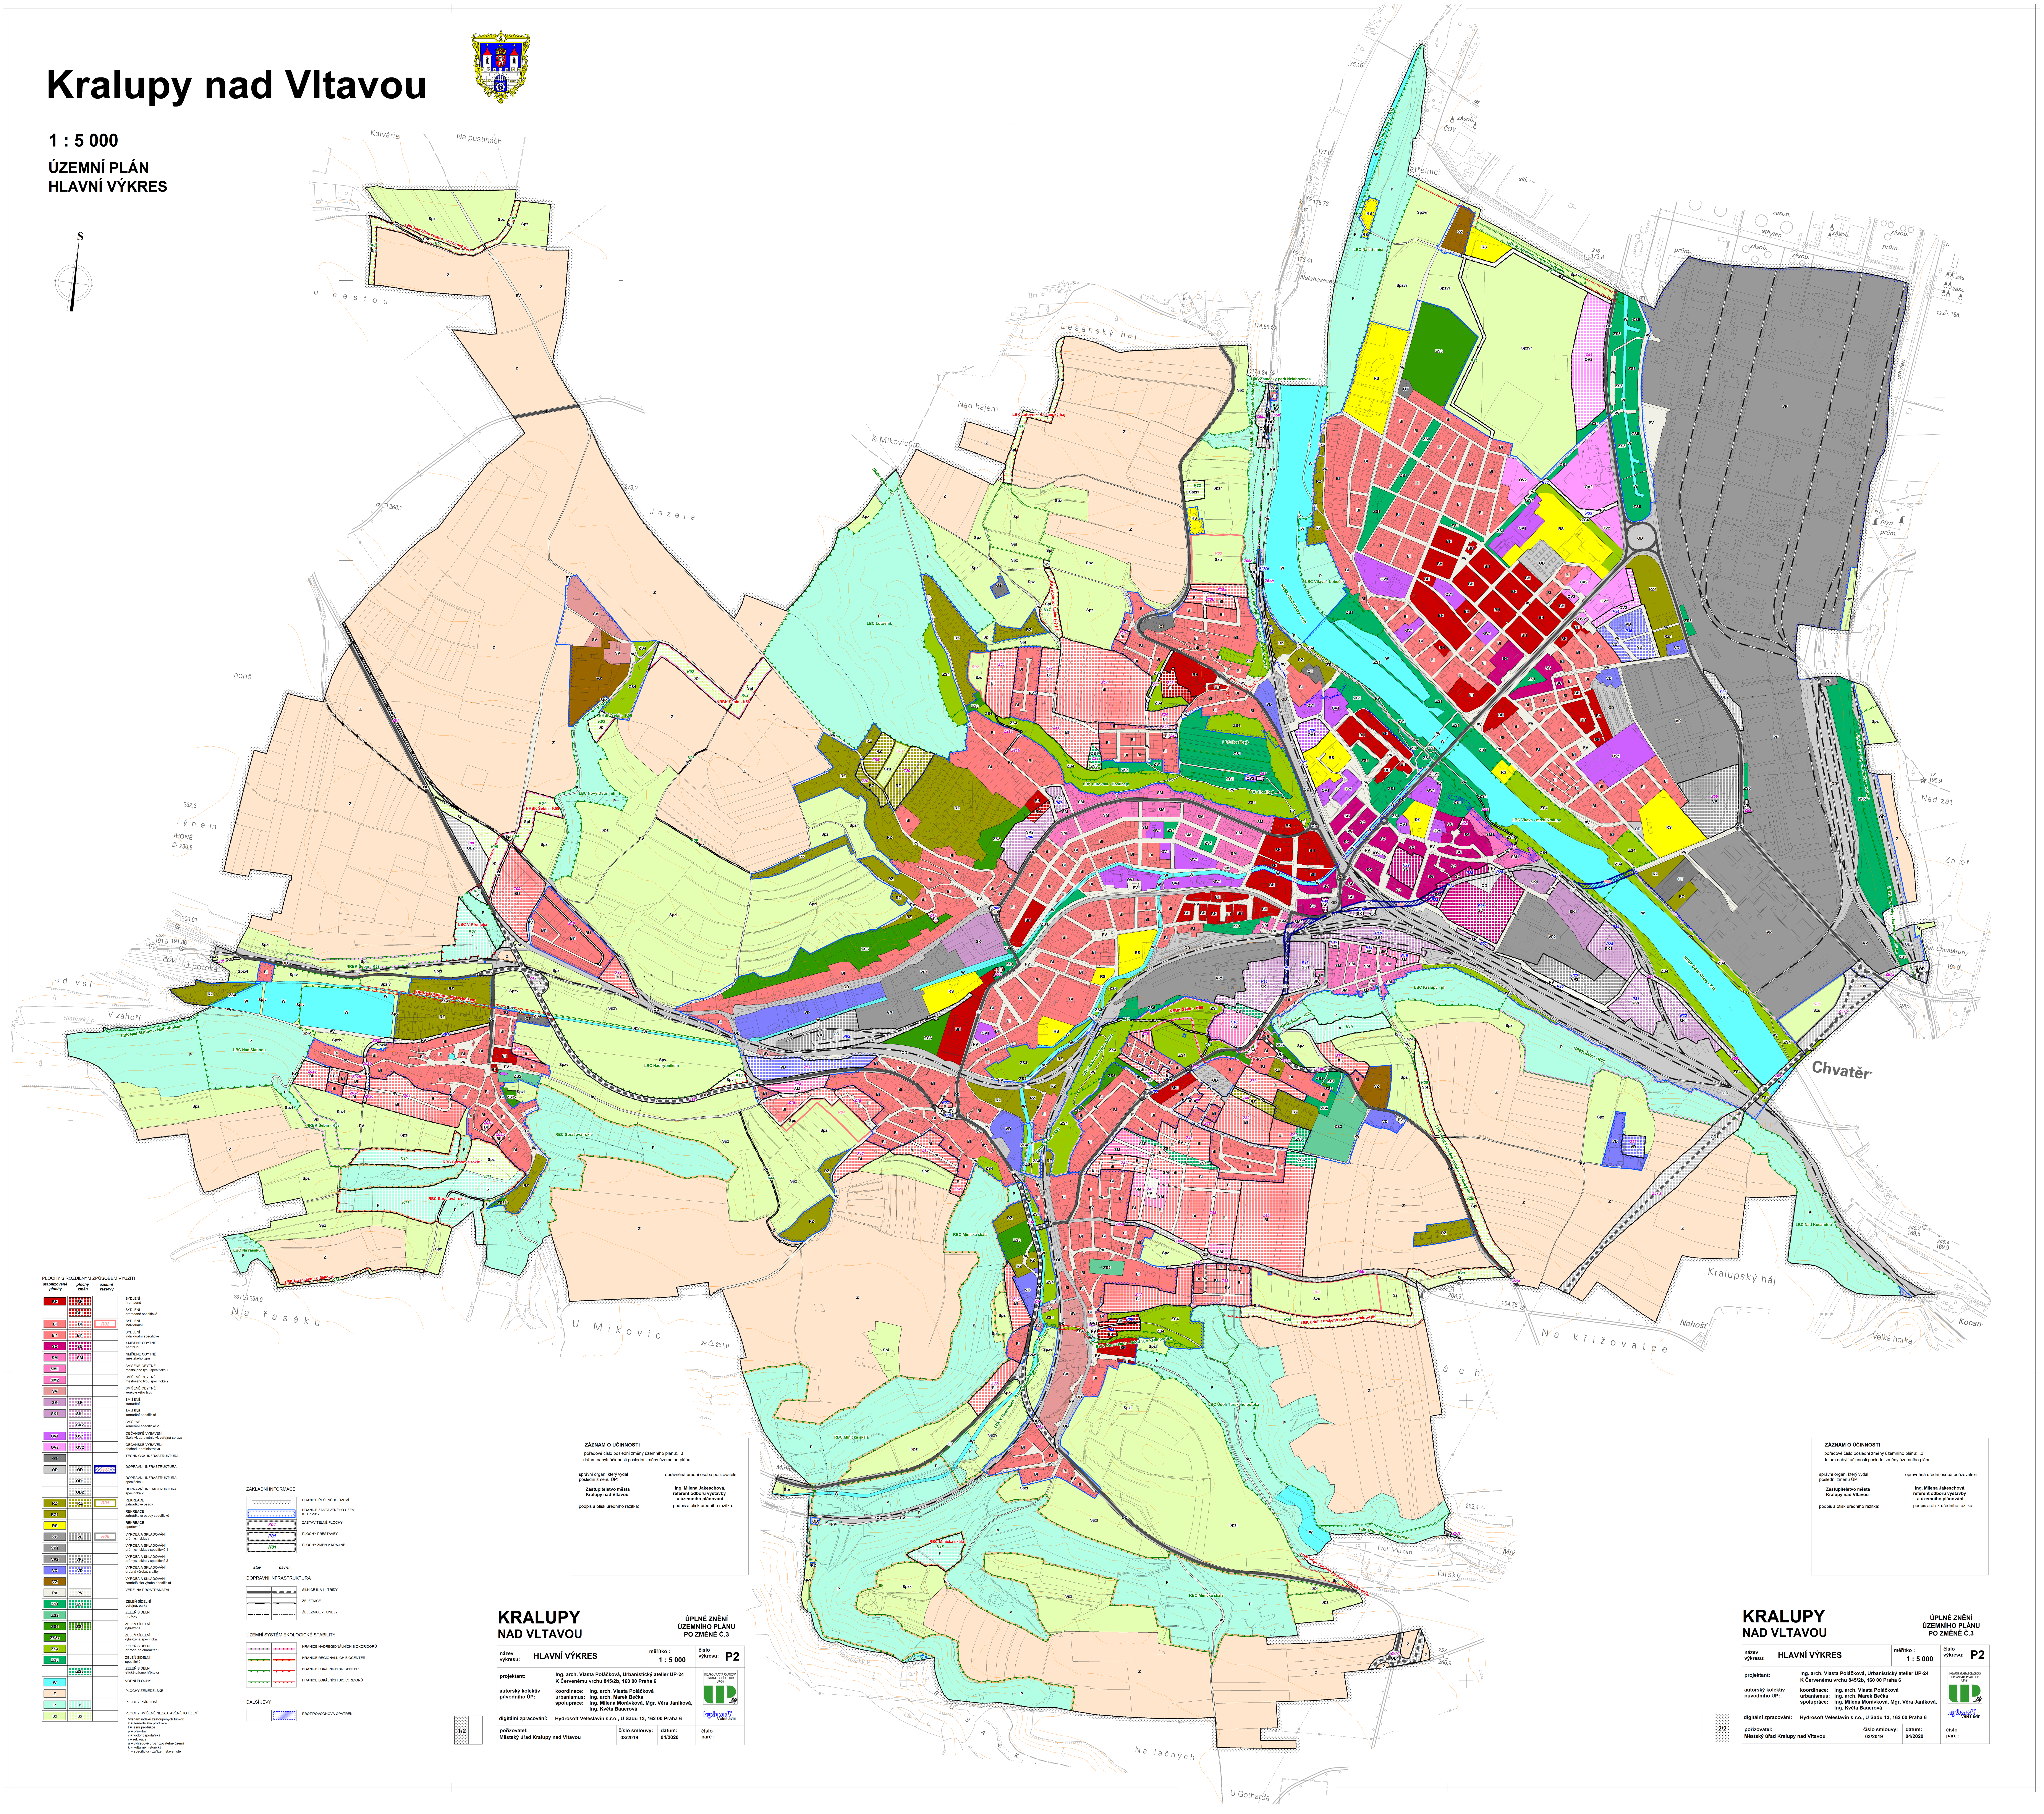

ZÁZNAM O ÚČINNOSTI

pořadové číslo poslední změny územního plánu:...3
datum nabytí účinnosti poslední změny územního plánu:......................

správní orgán, který vydal poslední změnu ÚP:

Zastupitelstvo města Kralupy nad Vltavou

podpis a otisk úředního razítka:

oprávněná úřední osoba pořizovatele:

Ing. Milena Jakeschová, referent odboru výstavby a územního plánování

podpis a otisk úředního razítka:

KRALUPY NAD VLTAVOU

ÚPLNÉ ZNĚNÍ ÚZEMNÍHO PLÁNU PO ZMĚNĚ Č.3

název výkresu: HLAVNÍ VÝKRES	měřítko : 1 : 5 000	číslo výkresu: P2
projektant: Ing. arch. Vlasta Poláčková, Urbanistický atelier UP-24, K Červenému vrchu 845/2b, 160 00 Praha 6		
autorský kolektiv původního ÚP: koordinace: Ing. arch. Vlasta Poláčková; urbanismus: Ing. arch. Marek Bečka; spolupráce: Ing. Milena Morávková, Mgr. Věra Janíková, Ing. Květa Bauerová		
digitální zpracování: Hydrosoft Veleslavín s.r.o., U Sadu 13, 162 00 Praha 6		
pořizovatel: Městský úřad Kralupy nad Vltavou	číslo smlouvy: 03/2019	datum: 04/2020

číslo paré :

1/2

ZÁZNAM O ÚČINNOSTI

pořadové číslo poslední změny územního plánu:...3
datum nabytí účinnosti poslední změny územního plánu:......................

správní orgán, který vydal poslední změnu ÚP:

Zastupitelstvo města Kralupy nad Vltavou

podpis a otisk úředního razítka:

oprávněná úřední osoba pořizovatele:

Ing. Milena Jakeschová, referent odboru výstavby a územního plánování

podpis a otisk úředního razítka:

KRALUPY NAD VLTAVOU

ÚPLNÉ ZNĚNÍ ÚZEMNÍHO PLÁNU PO ZMĚNĚ Č.3

2/2