Kralupy nad Vltavou

1 : 5 000

ÚZEMNÍ PLÁN
KOORDINAČNÍ VÝKRES

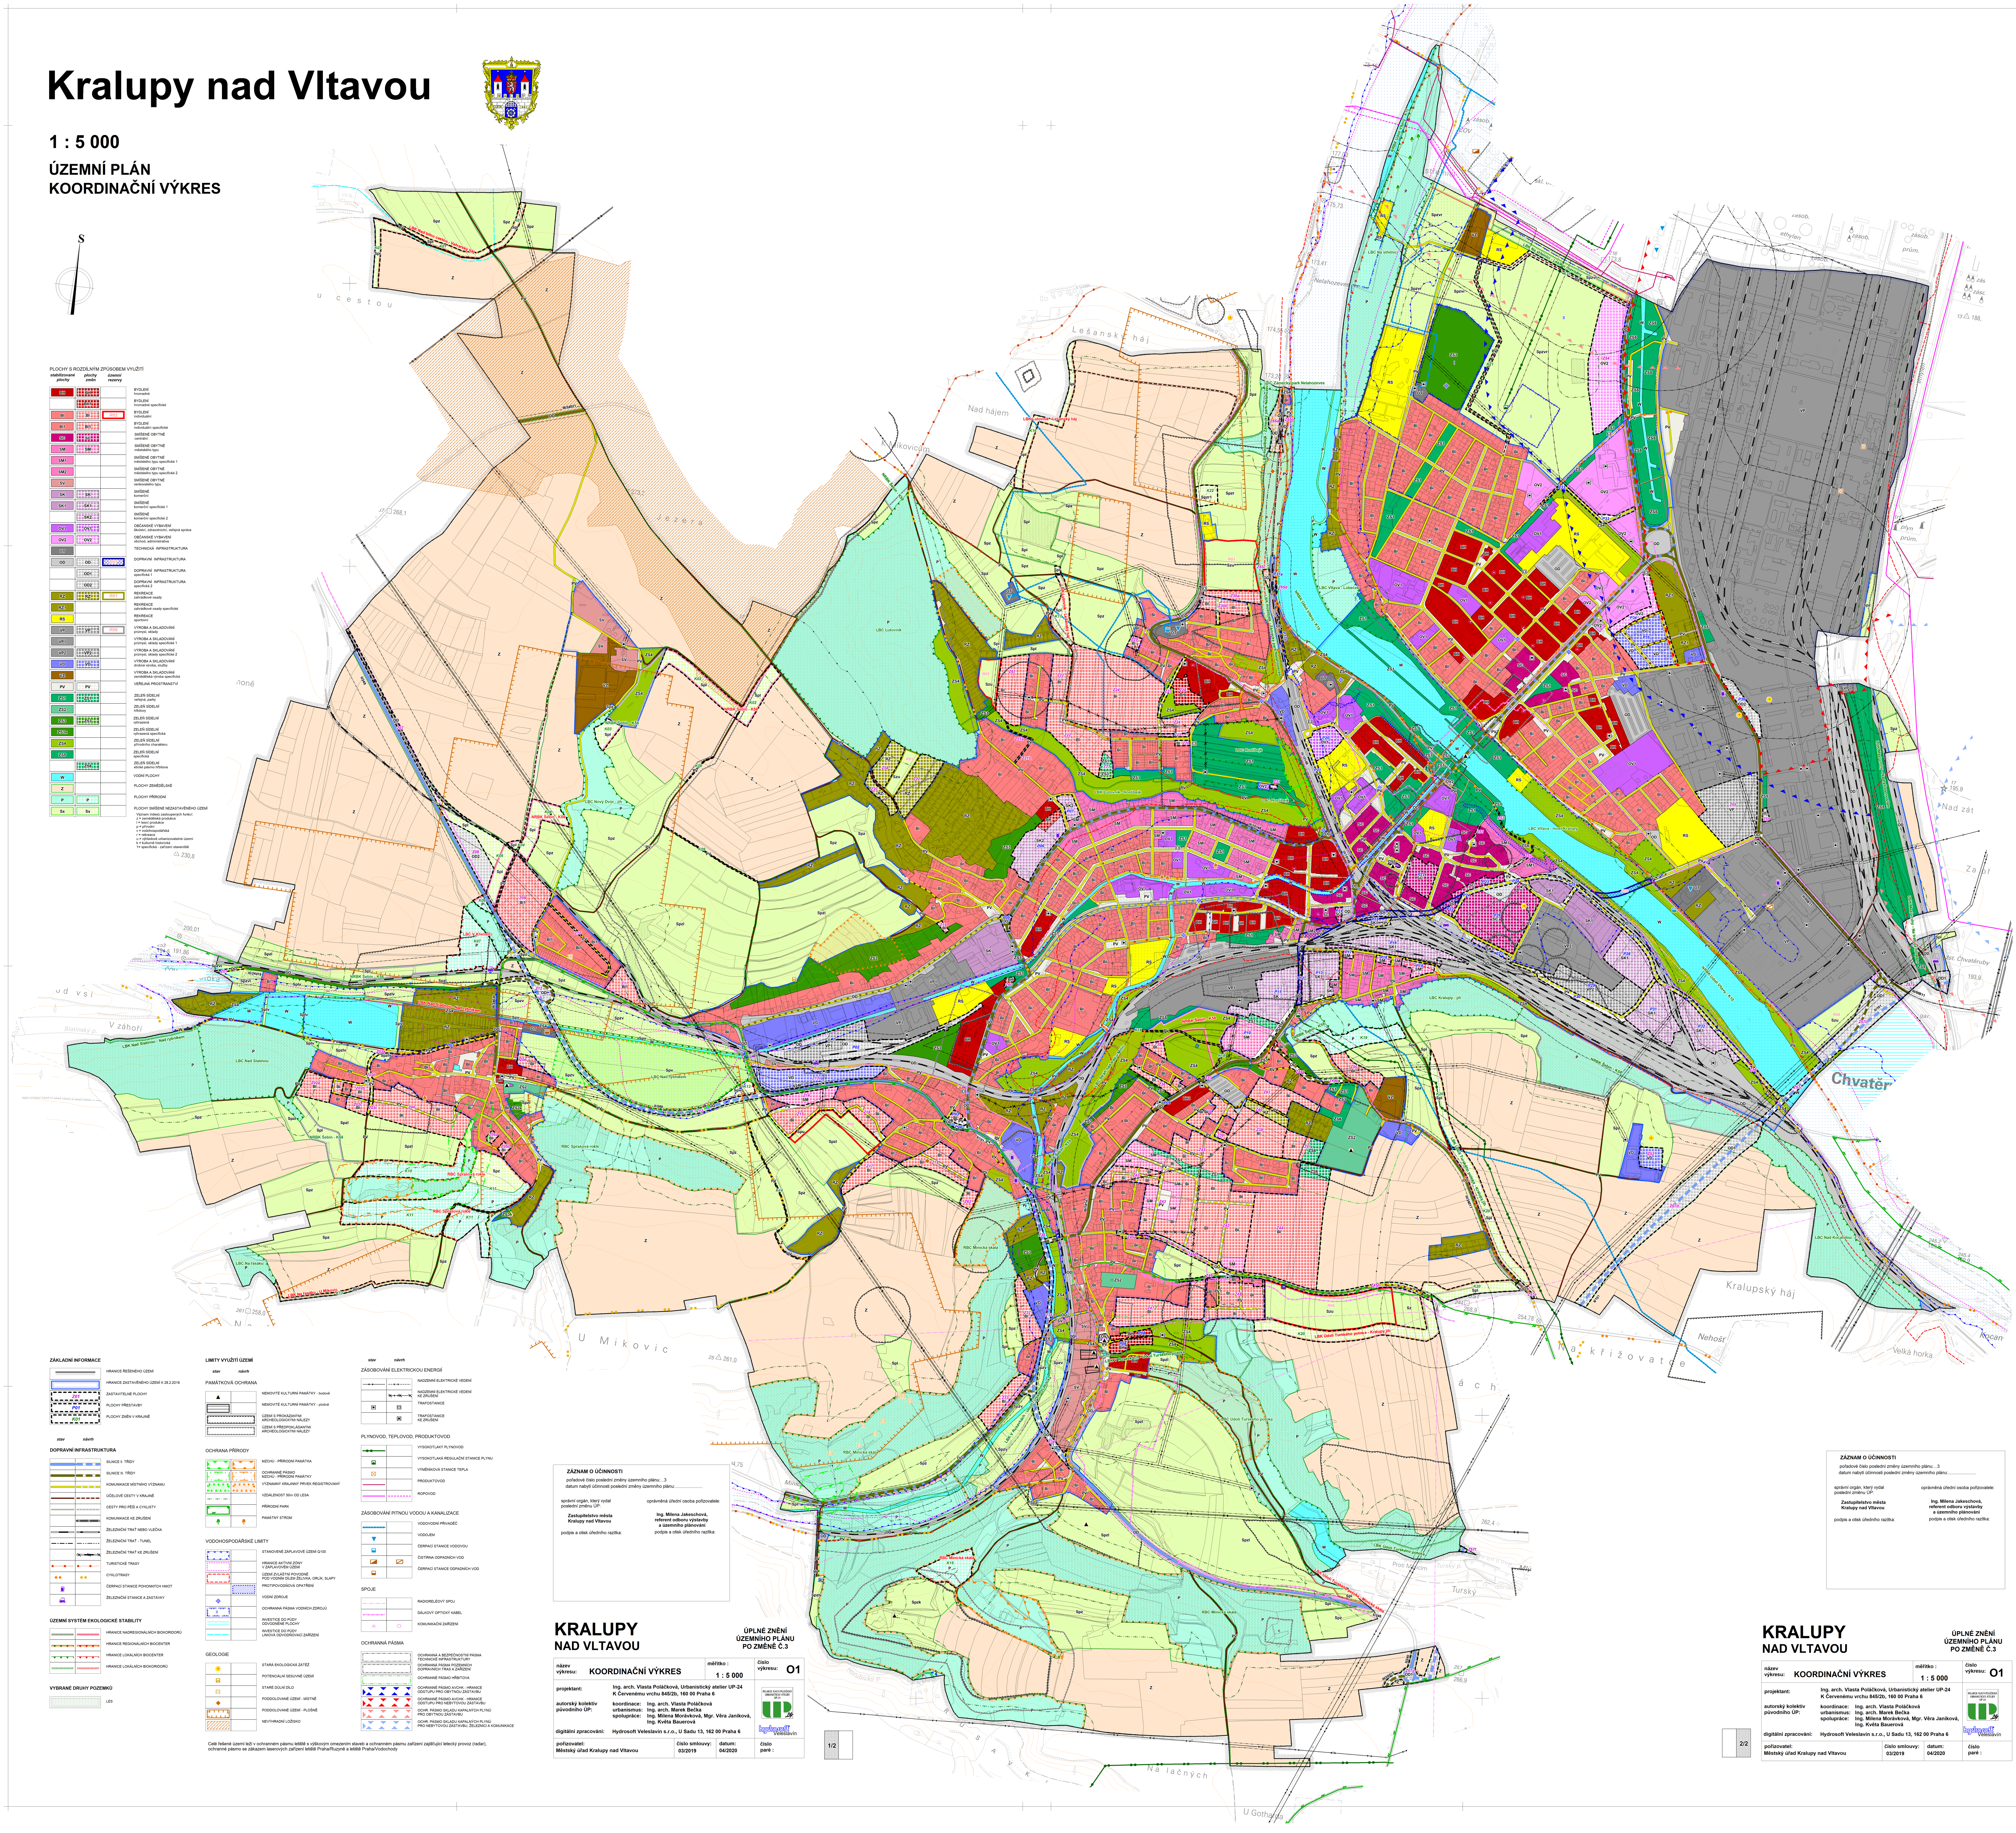

ZÁZNAM O ÚČINNOSTI

pořadové číslo poslední změny územního plánu:...3
datum nabytí účinnosti poslední změny územního plánu:......................

správní orgán, který vydal poslední změnu ÚP:	oprávněná úřední osoba pořizovatele:
Zastupitelstvo města Kralupy nad Vltavou	**Ing. Milena Jakeschová, referent odboru výstavby a územního plánování**
podpis a otisk úředního razítka:	podpis a otisk úředního razítka:

KRALUPY NAD VLTAVOU

ÚPLNÉ ZNĚNÍ ÚZEMNÍHO PLÁNU PO ZMĚNĚ Č.3

název výkresu: KOORDINAČNÍ VÝKRES	měřítko : 1 : 5 000	číslo výkresu: O1

projektant: Ing. arch. Vlasta Poláčková, Urbanistický atelier UP-24, K Červenému vrchu 845/2b, 160 00 Praha 6

autorský kolektiv původního ÚP:
koordinace: Ing. arch. Vlasta Poláčková
urbanismus: Ing. arch. Marek Bečka
spolupráce: Ing. Milena Morávková, Mgr. Věra Janíková, Ing. Květa Bauerová

digitální zpracování: Hydrosoft Veleslavín s.r.o., U Sadu 13, 162 00 Praha 6

pořizovatel:	číslo smlouvy:	datum:	číslo paré :
Městský úřad Kralupy nad Vltavou	03/2019	04/2020	

2/2

ZÁZNAM O ÚČINNOSTI
KRALUPY NAD VLTAVOU
ÚPLNÉ ZNĚNÍ ÚZEMNÍHO PLÁNU PO ZMĚNĚ Č.3
název výkresu: KOORDINAČNÍ VÝKRES
1/2