
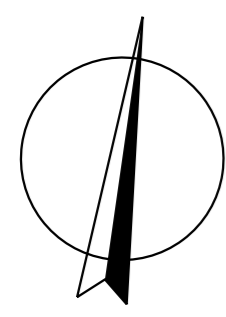


ÚZEMNÍ PLÁN HOSTÍN U VOJKOVIC

0 200 400 600 800 1000 metrů

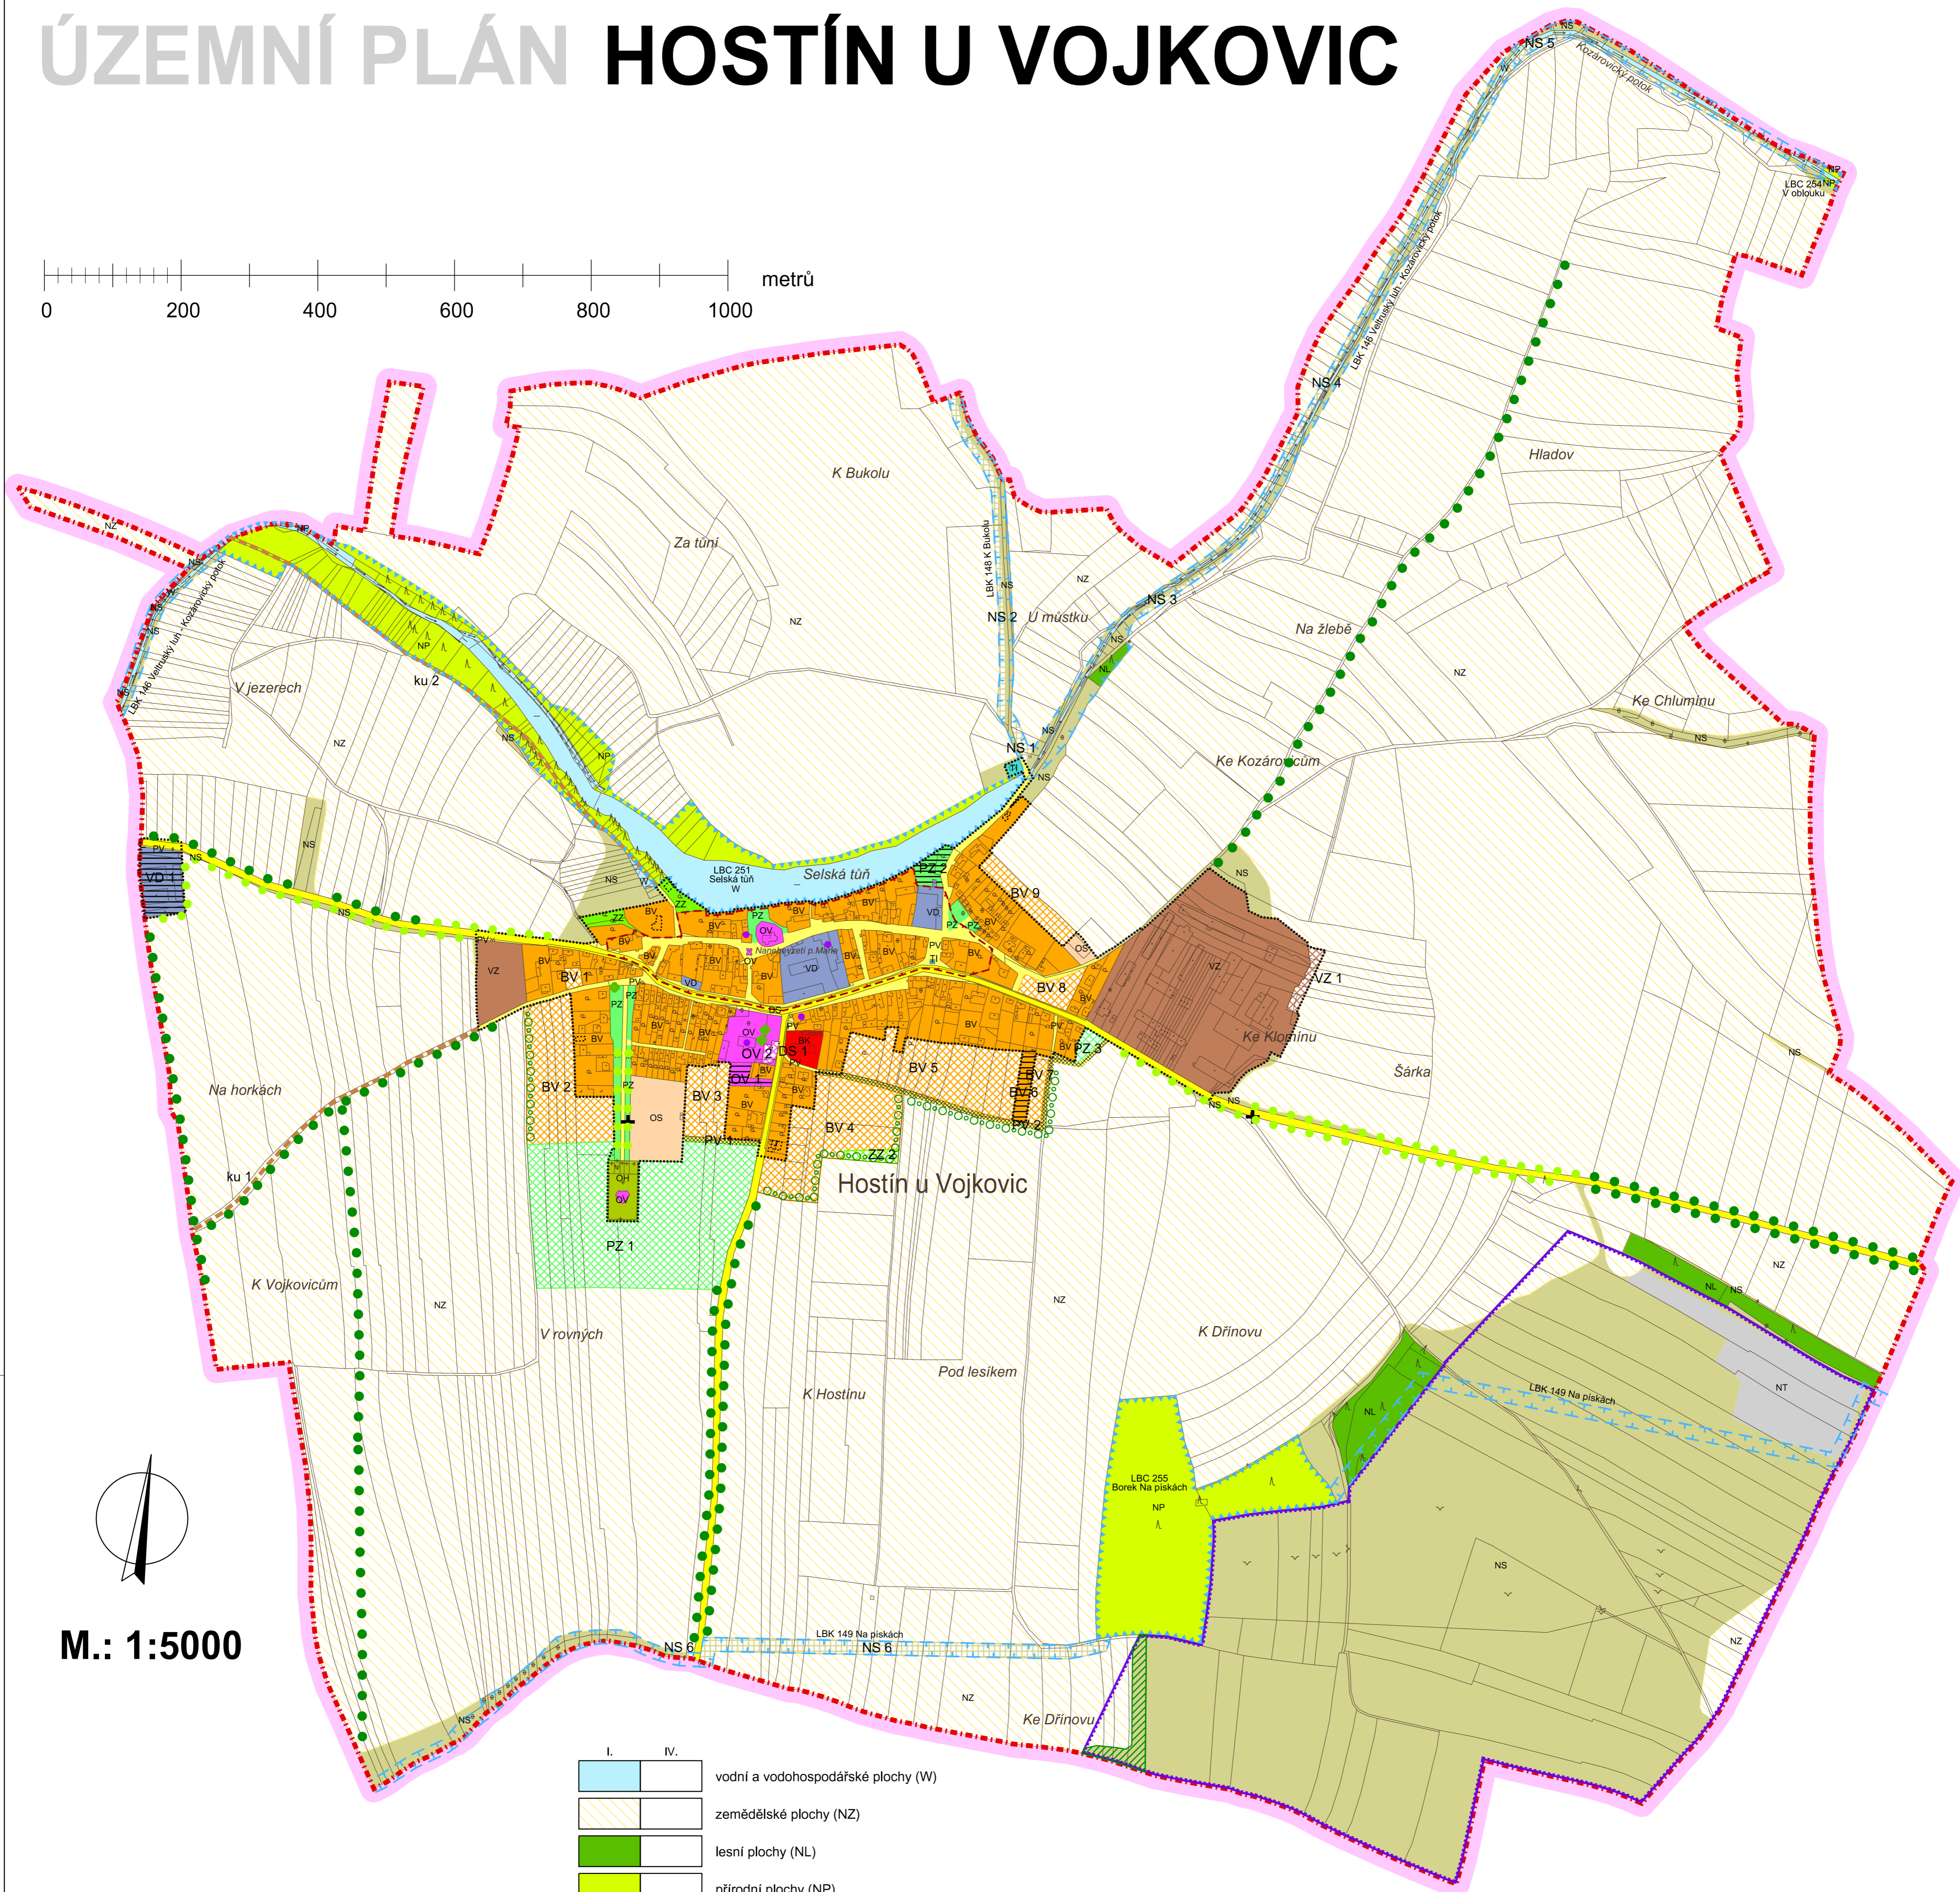

M.: 1:5000

LEGENDA :

- Hranice**
- hranice řešeného území
 - katastrální hranice
 - hranice zastavěného území dle § 58 zák. č. 183/2006 Sb. k 1. 1. 2021

- Plochy s rozdílným způsobem využití**
- bydlení kolektivní (BK)
 - bydlení venkovské (BV)
 - občanské vybavení - veřejná infrastruktura (OV)
 - občanské vybavení - sport (OS)
 - občanské vybavení - hřištvo (OH)
 - veřejná prostranství (PV)
 - veřejná prostranství - zeleň (PZ)
 - dopravní infrastruktura - silniční (DS)
 - technická infrastruktura (TI)
 - výroba a skladování - drobná výroba (VD)
 - výroba a skladování - zemědělská výroba (VZ)
 - sidelní zeleň - zahrady (ZZ)

- I. vodní a vodohospodářské plochy (W)
- IV. zemědělské plochy (NZ)
- lesní plochy (NL)
- přírodní plochy (NP)
- smíšené plochy nezastavěného území (NS)
- těžba nerostů (NT)

- Plochy dle významu:
- I. Stabilizované plochy
 - II. Zastavitelné plochy
 - III. Plochy přestavby
 - IV. Plochy změn v krajině

- Veřejná infrastruktura**
- stav návrh
 - účelové komunikace (ku)

- Územní systém ekologické stability a liniové prvky zeleně**
- stav návrh
 - lokální biocentrum (LBC)
 - lokální biokoridor (LBK)
 - krajinná zeleň k založení
 - zeleň liniová v krajině - ochrana a rozvoj
 - zeleň liniová ochranná
 - významná soliterní zeleň

- Rekultivace**
- stav návrh
 - rekultivace po těžbě

- Ochrana hodnot**
- stav návrh
 - hodnotné budovy - návrh ochrany
 - pomníky a kříže - návrh ochrany
 - historické jádro obce

Záznam o účinnosti ÚP Hostín u Vojkovic	
a) správní orgán, který vydal územní plán:	Zastupitelstvo obce Hostín u Vojkovic
b) datum nabytí účinnosti územního plánu:	
c) Pořizovatel	Městský úřad Kralupy nad Vltavou Odbor výstavby a územního plánování
d) Jméno a příjmení oprávněné úřední osoby pořizovatele	Ing. Milena Jakeschová
Podpis	Otisk úředního razítka

KADLEC K.K. NUSLE, spol. s r.o.			
Chaberská 3, 182 00 Praha 8 Tel./fax: 284 680 740, 603 440 989 e-mail: posta@kadleck.cz www.kadleck.cz			
Přijímá:	Obdobný projektant:	Ověřitel:	
Ing. arch. Daniela Blanderová		Štěpán Klumpar	
Pořizovatel:	Schvalovací orgán:	Číslo směrovky:	460/16
MěÚ Kralupy nad Vltavou	Zastupitelstvo obce Hostín u Vojkovic		
Akce: ÚZEMNÍ PLÁN HOSTÍN U VOJKOVIC		Datum: 2. 2021	Výkres č.: A2.
Název výkresu: Hlavní výkres		Mřížko: 1 : 5000	Kopie č.:

A2. Hlavní výkres