


# ZMĚNA Č. 3 ÚZEMNÍHO PLÁNU SÍDELNÍHO ÚTVARU KOZOMÍN

## koordináční výkres

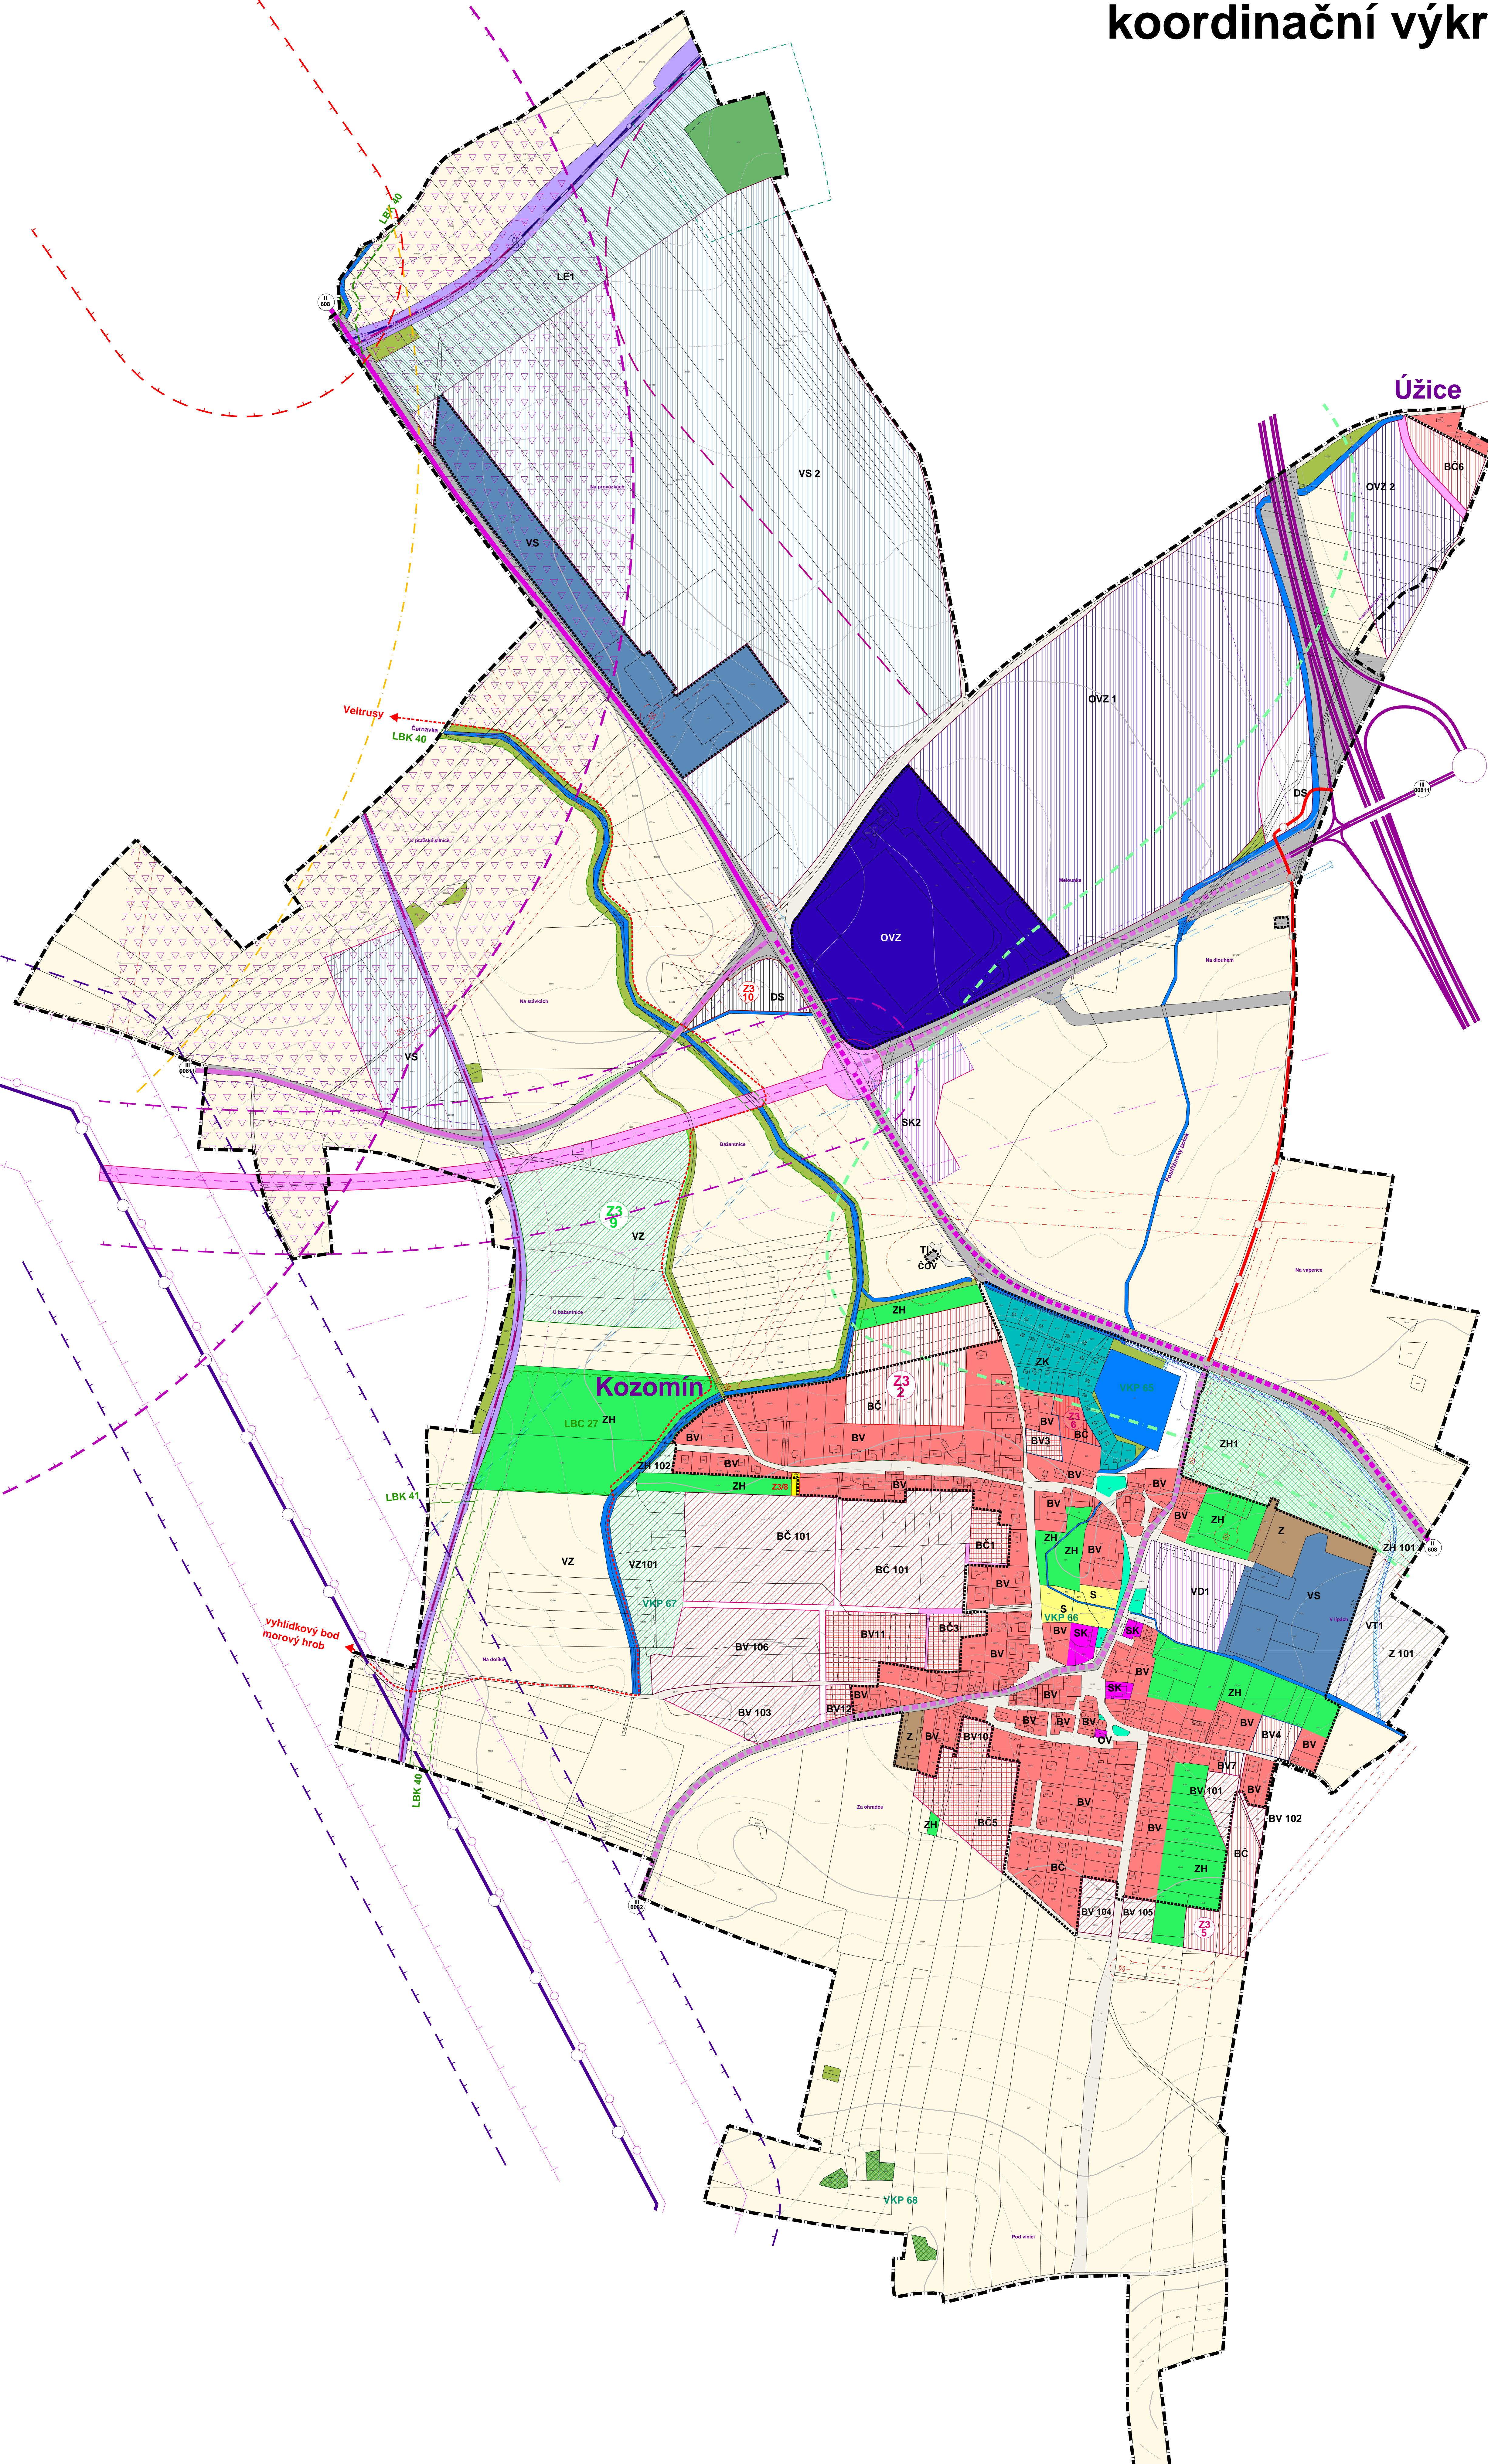

**LEGENDA**

STAV	NÁVRH	ZMĚNA Č. 3	
[Dashed line]	[Dashed line]	[Dashed line]	HRANICE ŘEŠENÉHO ÚZEMÍ
[Dotted line]	[Dotted line]	[Dotted line]	ZASTAVĚNÉ ÚZEMÍ K 1.3.2016
[White]	[Pink]	[Pink]	ZASTAVITELNÉ PLOCHY
[White]	[Green]	[Green]	VEŘEJNÁ ZELEN - PLOCHY DENNÍ REKREACE
[White]	[Blue]	[Blue]	ZMĚNA VYUŽITÍ ZASTAVĚNÉHO ÚZEMÍ
[White]	[Blue]	[Blue]	KORIDOR OBTOKOVÉHO KANÁLU
[White]	[Red]	[Red]	KORIDOR ÚZEMNÍ REZERVY - PĚŠÍ PROPOJENÍ KOZOMÍN - ÚŽICE, ŠÍŘKA KORIDORU 6 m

STAV	NÁVRH	VÝHLED	ZMĚNA Č. 3	
[Green]	[Green]	[Green]	[Green]	OSTATNÍ ZELEN
[Yellow]	[Yellow]	[Yellow]	[Yellow]	ORNÁ PŮDA
[Light Green]	[Light Green]	[Light Green]	[Light Green]	TRVALÝ TRAVNÍ POROST
[Green]	[Green]	[Green]	[Green]	ZAHRADY A SADY (ZH)
[Light Green]	[Light Green]	[Light Green]	[Light Green]	VEŘEJNÁ ZELEN (VZ)
[Blue]	[Blue]	[Blue]	[Blue]	VODNÍ PLOCHY A VODNÍ TOKY STALÉ
[Green]	[Green]	[Green]	[Green]	LES

STAV	NÁVRH	VÝHLED	ZMĚNA Č. 3	
[Red]	[Red]	[Red]	[Red]	OBYTNÁ ZÁSTAVBA BYDLENÍ ČISTÉ, BYDLENÍ VENKOVSKÉ (BC, BV)
[Pink]	[Pink]	[Pink]	[Pink]	OBČANSKÁ VYBAVENOST NEKOMERČNÍ (OV)
[Purple]	[Purple]	[Purple]	[Purple]	OBČANSKÁ VYBAVENOST KOMERČNÍ (VD, SK)
[Dark Blue]	[Dark Blue]	[Dark Blue]	[Dark Blue]	OBCHODNĚ VÝROBNÍ ZÓNA (OVZ)
[Grey]	[Grey]	[Grey]	[Grey]	TECHNICKÁ INFRASTRUKTURA
[Yellow]	[Yellow]	[Yellow]	[Yellow]	SPORTOVNÍ PLOCHY (S)
[Blue]	[Blue]	[Blue]	[Blue]	VÝROBA A SKLADOVÁNÍ (VS)
[Brown]	[Brown]	[Brown]	[Brown]	ZEMĚDĚLSKÁ VÝROBA (Z)
[Cyan]	[Cyan]	[Cyan]	[Cyan]	ZAHRADKÁRSKÁ KOLONIE
[Grey]	[Grey]	[Grey]	[Grey]	DÁLNIČE
[Grey]	[Grey]	[Grey]	[Grey]	SILNICE II. A III. TŘÍDY A PLOCHY DOP. INFR.
[Purple]	[Purple]	[Purple]	[Purple]	ŽELEZNICE
[Pink]	[Pink]	[Pink]	[Pink]	MÍSTNÍ KOMUNIKACE

21	[Green]	LOKÁLNÍ BIOKORIDOR
21	[Green]	LOKÁLNÍ BIOCENTRUM
22	[Green]	VÝZNAMNÝ KRAJINNÝ PRVEK - NÁVRH K REGISTRACI
39	[Green]	LESY
40	[Green]	VZDÁLENOST 50 M OD OKRAJE LESA
47	[Blue]	VODNÍ ÚTVAR POVRCHOVÝCH, PODZEMNÍCH VOD
68	[Blue]	VODOVODNÍ ŘÁD
69	[Red]	čov
69	[Red]	OCHRANNÉ PÁSMA ČOV
70	[Red]	SÍŤ KANALIZAČNÍCH STOK VČETNĚ OP
72	[Red]	ELEKTRICKÁ STANICE
73	[Red]	ELEKTRICKÉ VEDENÍ 400 KV KE ZRUŠENÍ
73	[Red]	ELEKTRICKÉ VEDENÍ 22 KV
73	[Red]	OCHRANNÉ PÁSMA / KORIDOR VN ELEKTRO
77	[Red]	ROPOVOD VČETNĚ OCHRANNÉHO PÁSMA
77	[Red]	BEZPEČNOSTNÍ PÁSMA / KORIDOR ROPOVODU
81	[Red]	ELEKTRONICKÉ KOMUNIKAČNÍ ZAČLENÍ VČ. OP
89	[Red]	RYCHLOSTNÍ SILNICE
91	[Red]	SILNICE II TŘÍDY
92	[Red]	SILNICE III TŘÍDY
89	[Red]	OCHRANNÉ PÁSMA / KORIDOR SILNICE
91	[Red]	POŽADOVANÉ PŘIPOJENÍ MÍSTNÍ KOMUNIKACE
95	[Red]	ŽELEZNIČNÍ DRAHA REGIONÁLNÍ
95	[Red]	OCHRANNÉ PÁSMA ŽELEZNIČNÍ DRAHY
97	[Red]	VLEČKA
97	[Red]	OCHRANNÉ PÁSMA VLEČKY
119	[Red]	BEZPEČNOSTNÍ PÁSMA CHEMICKÉ VÝROBY
119	[Red]	ZÓNA HAVARJIJNÍHO PLÁNOVÁNÍ KAUKČUKU KRALUPY
120	[Red]	HLUKOVÁ IZOFONA 60 dB LETIŠTĚ VODOCHODY

**Záznam o účinnosti územně plánovací dokumentace**

název dokumentace: Změna č. 3 územního plánu sídelního útvaru Kozomín

oprávněný orgán, který územně plánovací dokumentaci vydal: Zastupitelstvo obce Kozomín

datum vydání: 16.1.2017

OPP č. 12017

oprávněná územní osoba pořizovatel: Městský úřad Kralupy nad Vltavou  
Ing. Milena Jakeschová  
Páskovo nám. 1, 279 01 Kralupy nad Vltavou

PROJEKT: [ ]

STAVBA: [ ]

ČÍSLO PLOCHY: 2a

KOORDINAČNÍ VÝKRES VČETNĚ ZMĚNY Č. 3

ING. ARCH. LADISLAV POKORSKÝ ARCHITECTONICKÝ ATELIER PRAHA 4, MLÁDEŽŮVKA 3234

NÁZEV ZAKÁZKY: ZMĚNA Č. 3 ÚZEMNÍHO PLÁNU SÍDELNÍHO ÚTVARU KOZOMÍN  
MĚSTO ZAKÁZAVY: OBCI KOZOMÍN, STŘEDOSKÝ VÍKVA  
POŘIZOVATEL: MĚSTSKÝ ÚŘAD KRALUPY NAD VLTAVOU

STAV: [ ]  
STUPĚŇ: [ ]  
MĚŘÍTKO: 1:2000