Kralupy nad Vltavou

1 : 5 000

ÚZEMNÍ PLÁN
KOORDINAČNÍ VÝKRES

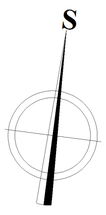

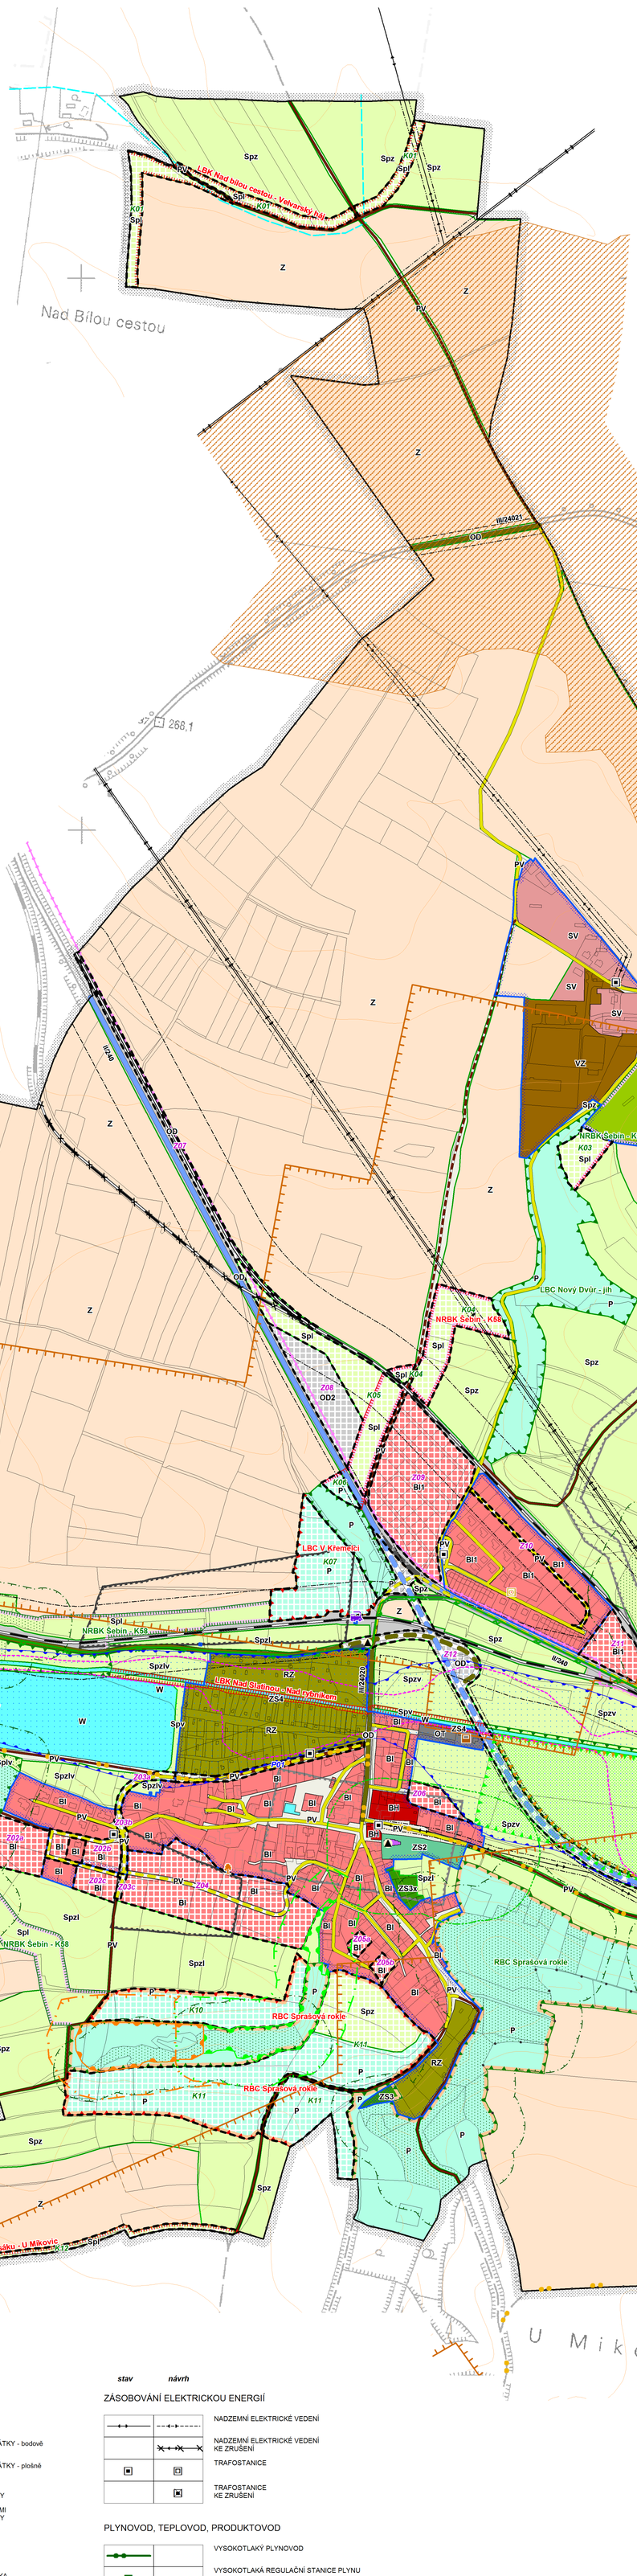

PLOCHY S ROZDÍLNÝM ZPŮSOBEM VYUŽITÍ

stabilizované plochy	*plochy změn*	*územní rezervy*	
BH	BH		BYDLENÍ hromadné
	BH1		BYDLENÍ hromadné specifické
Bl	Bl	R02	BYDLENÍ individuální
Bl1	Bl1		BYDLENÍ individuální specifické
SC	SC		SMÍŠENÉ OBYTNÉ centrální
SM	SM		SMÍŠENÉ OBYTNÉ městského typu
SM1			SMÍŠENÉ OBYTNÉ městského typu specifické 1
SM2			SMÍŠENÉ OBYTNÉ městského typu specifické 2
SV			SMÍŠENÉ OBYTNÉ venkovského typu
SK	SK		SMÍŠENÉ komerční
SK1	SK1		SMÍŠENÉ komerční specifické 1
	SK2		SMÍŠENÉ komerční specifické 2
OV1	OV1		OBČANSKÉ VYBAVENÍ školství, zdravotnictví, veřejná správa
OV2	OV2		OBČANSKÉ VYBAVENÍ obchod, administrativa
OT			TECHNICKÁ INFRASTRUKTURA
OD	OD	R03	DOPRAVNÍ INFRASTRUKTURA
	OD1		DOPRAVNÍ INFRASTRUKTURA specifická 1
	OD2		DOPRAVNÍ INFRASTRUKTURA specifická 2
RZ	RZ	R01	REKREACE zahrádkové osady
RZ1			REKREACE zahrádkové osady specifické
RS			REKREACE sportovní
VP	VP	R06	VÝROBA A SKLADOVÁNÍ průmysl, sklady
VP1			VÝROBA A SKLADOVÁNÍ průmysl, sklady specifické 1
VP2	VP2		VÝROBA A SKLADOVÁNÍ průmysl, sklady specifické 2
VD	VD		VÝROBA A SKLADOVÁNÍ drobná výroba, služby
VZ			VÝROBA A SKLADOVÁNÍ zemědělská výroba specifická
PV	PV		VEŘEJNÁ PROSTRANSTVÍ
ZS1	ZS1		ZELEŇ SÍDELNÍ veřejná, parky
ZS2			ZELEŇ SÍDELNÍ hřbitovy
ZS3	ZS3		ZELEŇ SÍDELNÍ vyhrazená
ZS3x			ZELEŇ SÍDELNÍ vyhrazená specifická
ZS4			ZELEŇ SÍDELNÍ přírodního charakteru
ZS5			ZELEŇ SÍDELNÍ specifická
	ZS6		ZELEŇ SÍDELNÍ etické pásmo hřbitova
W			VODNÍ PLOCHY
Z			PLOCHY ZEMĚDĚLSKÉ
P	P		PLOCHY PŘÍRODNÍ
Sx	Sx		PLOCHY SMÍŠENÉ NEZASTAVĚNÉHO ÚZEMÍ

Význam indexů zastoupených funkcí:
z = zemědělská produkce
l = lesní produkce
p = přírodní
v = vodohospodářská
r = rekreace
u = výhledové urbanizovatelné území
k = kulturně historická

Celé řešené území leží v ochranném pásmu letiště s výškovým omezením staveb a ochranném pásmu zařízení zajišťující letecký provoz (radar).

ZÁKLADNÍ INFORMACE

- HRANICE ŘEŠENÉHO ÚZEMÍ
- HRANICE ZASTAVĚNÉHO ÚZEMÍ K 1.7.2017
- Z01 — ZASTAVITELNÉ PLOCHY
- P01 — PLOCHY PŘESTAVBY
- K01 — PLOCHY ZMĚN V KRAJINĚ

DOPRAVNÍ INFRASTRUKTURA (*stav* / *návrh*)

- SILNICE II. TŘÍDY
- SILNICE III. TŘÍDY
- KOMUNIKACE MÍSTNÍHO VÝZNAMU
- ÚČELOVÉ CESTY V KRAJINĚ
- CESTY PRO PĚŠÍ A CYKLISTY
- KOMUNIKACE KE ZRUŠENÍ
- ŽELEZNIČNÍ TRAŤ NEBO VLEČKA
- ŽELEZNIČNÍ TRAŤ KE ZRUŠENÍ
- TURISTICKÉ TRASY
- CYKLOTRASY
- ČERPACÍ STANICE POHONNÝCH HMOT
- ŽELEZNIČNÍ STANICE A ZASTÁVKY

ÚZEMNÍ SYSTÉM EKOLOGICKÉ STABILITY

- HRANICE NADREGIONÁLNÍCH BIOKORIDORŮ
- HRANICE REGIONÁLNÍCH BIOCENTER
- HRANICE LOKÁLNÍCH BIOCENTER
- HRANICE LOKÁLNÍCH BIOKORIDORŮ

VYBRANÉ DRUHY POZEMKŮ

- LES

LIMITY VYUŽITÍ ÚZEMÍ (*stav* / *návrh*)

PAMÁTKOVÁ OCHRANA

- NEMOVITÉ KULTURNÍ PAMÁTKY - bodově
- NEMOVITÉ KULTURNÍ PAMÁTKY - plošně
- ÚZEMÍ S PROKÁZANÝMI ARCHEOLOGICKÝMI NÁLEZY
- ÚZEMÍ S PŘEDPOKLÁDANÝMI ARCHEOLOGICKÝMI NÁLEZY

OCHRANA PŘÍRODY

- MZCHÚ - PŘÍRODNÍ PAMÁTKA
- OCHRANNÉ PÁSMO MZCHÚ - PŘÍRODNÍ PAMÁTKY
- VÝZNAMNÝ KRAJINNÝ PRVEK REGISTROVANÝ
- VZDÁLENOST 50m OD LESA
- PŘÍRODNÍ PARK
- PAMÁTNÝ STROM

VODOHOSPODÁŘSKÉ LIMITY

- STANOVENÉ ZÁPLAVOVÉ ÚZEMÍ Q100
- HRANICE AKTIVNÍ ZÓNY V ZÁPLAVOVÉM ÚZEMÍ
- ÚZEMÍ ZVLÁŠTNÍ POVODNĚ POD VODNÍM DÍLEM ŽELIVKA, ORLÍK, SLAPY
- PROTIPOVODŇOVÁ OPATŘENÍ
- VODNÍ ZDROJE
- OCHRANNÁ PÁSMA VODNÍCH ZDROJŮ
- INVESTICE DO PŮDY ODVODNĚNÉ PLOCHY
- INVESTICE DO PŮDY LINIOVÁ ODVODŇOVACÍ ZAŘÍZENÍ

GEOLOGIE

- STARÁ EKOLOGICKÁ ZÁTĚŽ
- POTENCIÁLNÍ SESUVNÉ ÚZEMÍ
- STARÉ DŮLNÍ DÍLO
- PODDOLOVANÉ ÚZEMÍ - MÍSTNĚ
- PODDOLOVANÉ ÚZEMÍ - PLOŠNĚ
- NEVYHRADNÍ LOŽISKO

stav / *návrh*

ZÁSOBOVÁNÍ ELEKTRICKOU ENERGIÍ

- NADZEMNÍ ELEKTRICKÉ VEDENÍ
- NADZEMNÍ ELEKTRICKÉ VEDENÍ KE ZRUŠENÍ
- TRAFOSTANICE
- TRAFOSTANICE KE ZRUŠENÍ

PLYNOVOD, TEPLOVOD, PRODUKTOVOD

- VYSOKOTLAKÝ PLYNOVOD
- VYSOKOTLAKÁ REGULAČNÍ STANICE PLYNU
- VÝMĚNÍKOVÁ STANICE TEPLA
- PRODUKTOVOD
- ROPOVOD

ZÁSOBOVÁNÍ PITNOU VODOU A KANALIZACE

- VODOVODNÍ PŘIVAĎĚČ
- VODOJEM
- ČERPACÍ STANICE VODOVOU
- ČISTÍRNA ODPADNÍCH VOD
- ČERPACÍ STANICE ODPADNÍCH VOD

SPOJE

- RADIORELÉOVÝ SPOJ
- DÁLKOVÝ OPTICKÝ KABEL
- KOMUNIKAČNÍ ZAŘÍZENÍ

OCHRANNÁ PÁSMA

- OCHRANNÁ A BEZPEČNOSTNÍ PÁSMA TECHNICKÉ INFRASTRUKTURY
- OCHRANNÁ PÁSMA POZEMNÍCH DOPRAVNÍCH TRAS A ZAŘÍZENÍ
- OCHRANNÉ PÁSMO HŘBITOVA
- OCHRANNÉ PÁSMO AVCHK - HRANICE ODSTUPU PRO OBYTNOU ZÁSTAVBU
- OCHRANNÉ PÁSMO AVCHK - HRANICE ODSTUPU PRO NEBYTOVOU ZÁSTAVBU
- OCHR. PÁSMO SKLADU KAPALNÝCH PLYNŮ PRO OBYTNOU ZÁSTAVBU
- OCHR. PÁSMO SKLADU KAPALNÝCH PLYNŮ PRO NEBYTOVOU ZÁSTAVBU, ŽELEZNICI A KOMUNIKACE

ZÁZNAM O ÚČINNOSTI OPATŘENÍ OBECNÉ POVAHY Č. .....

datum nabytí účinnosti územního plánu:.....

správní orgán, který OOP vydal:
Zastupitelstvo města Kralupy nad Vltavou

podpis a otisk úředního razítka:

oprávněná úřední osoba pořizovatele:
Jiří Polák, vedoucí odboru výstavby a územního plánování

podpis a otisk úředního razítka:

KRALUPY NAD VLTAVOU

ÚZEMNÍ PLÁN

název výkresu: **KOORDINAČNÍ VÝKRES**		měřítko : **1 : 5 000**	číslo výkresu: **O1**
projektant:	Ing. arch. Vlasta Poláčková, Urbanistický atelier UP-24 K Červenému vrchu 845/2b, 160 00 Praha 6		
autorský kolektiv:	koordinace: Ing. arch. Vlasta Poláčková urbanismus: Ing. arch. Marek Bečka spolupráce: Ing. Milena Morávková, Mgr. Věra Janíková, Ing. Květa Bauerová		
tisk:	Hydrosoft Veleslavín s.r.o., U Sadu 13, 162 00 Praha 6		
pořizovatel: Městský úřad Kralupy nad Vltavou	číslo smlouvy: 04/2011	datum: 10/2017	číslo paré :

1/2