Kralupy nad Vltavou

1 : 5 000

ÚZEMNÍ PLÁN
KOORDINAČNÍ VÝKRES

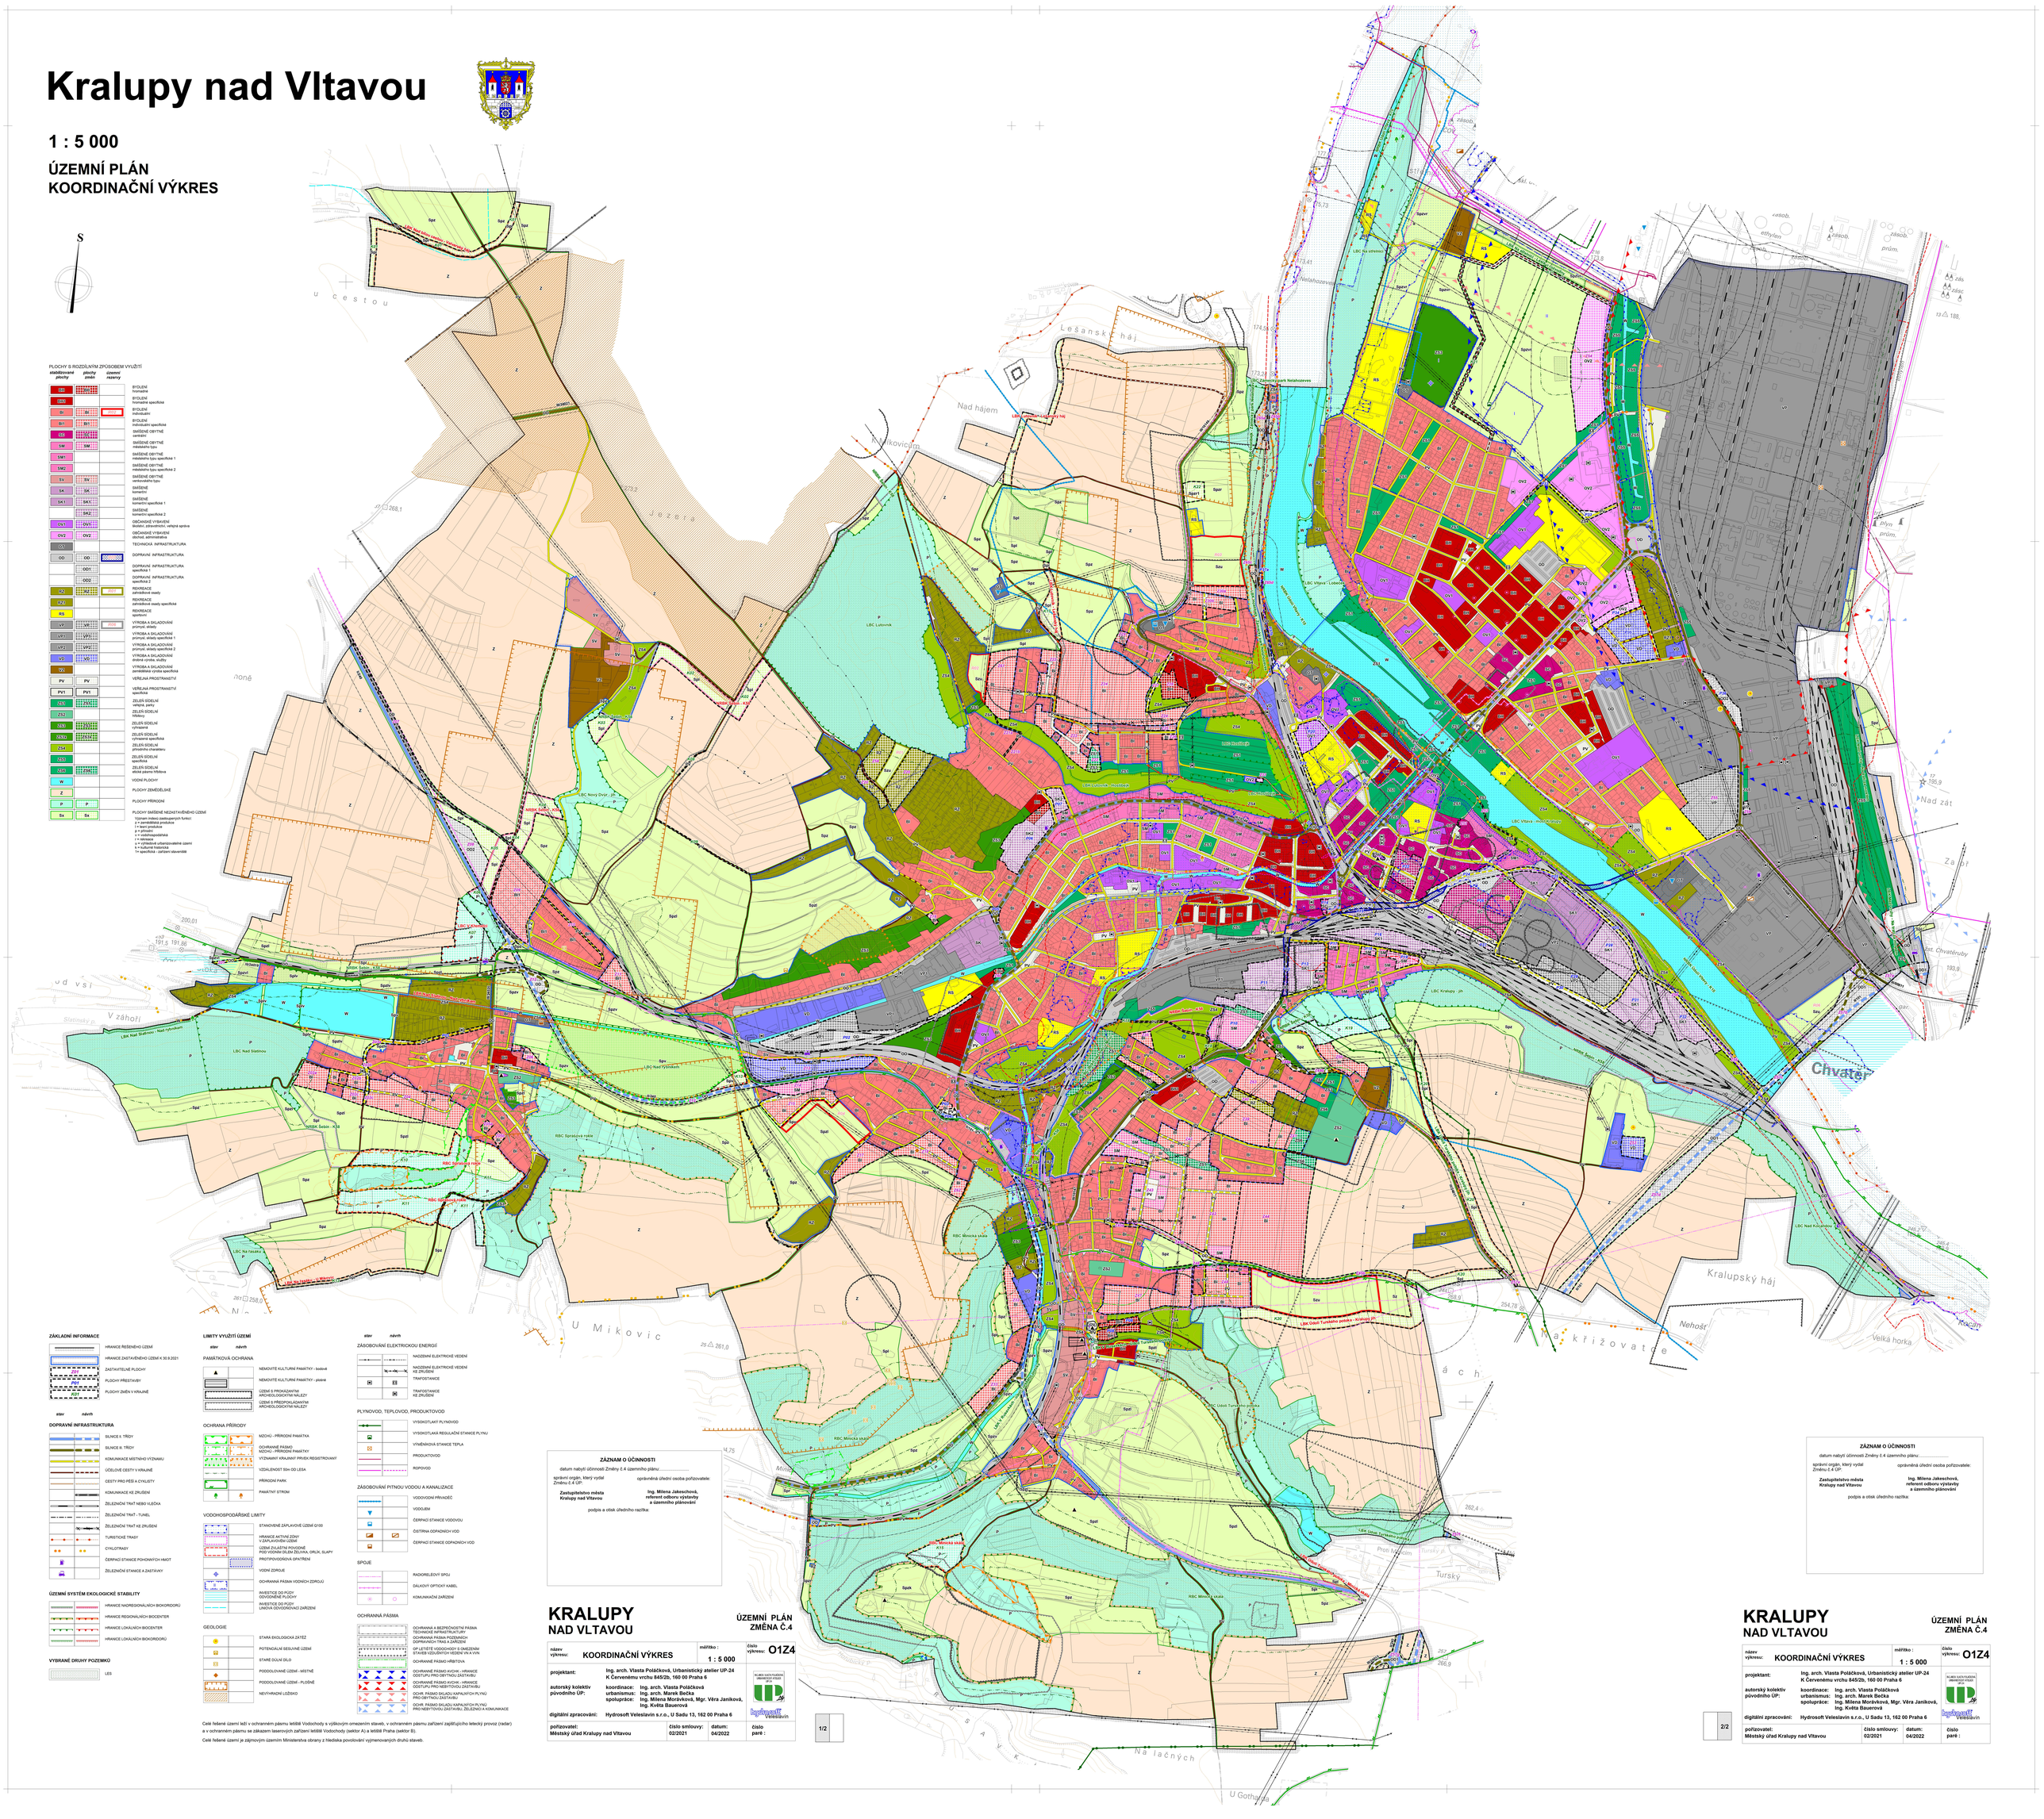

ZÁKLADNÍ INFORMACE

- HRANICE ŘEŠENÉHO ÚZEMÍ
- HRANICE ZASTAVĚNÉHO ÚZEMÍ K 30.9.2021
- ZASTAVITELNÉ PLOCHY
- PLOCHY PŘESTAVBY
- PLOCHY ZMĚN V KRAJINĚ

stav | návrh

DOPRAVNÍ INFRASTRUKTURA

- SILNICE I. TŘÍDY
- SILNICE II. TŘÍDY
- KOMUNIKACE MÍSTNÍHO VÝZNAMU
- ÚČELOVÉ CESTY V KRAJINĚ
- CESTY PRO PĚŠÍ A CYKLISTY
- KOMUNIKACE KE ZRUŠENÍ
- ŽELEZNIČNÍ TRAŤ NEBO VLEČKA
- ŽELEZNIČNÍ TRAŤ - TUNEL
- ŽELEZNIČNÍ TRAŤ KE ZRUŠENÍ
- TURISTICKÉ TRASY
- CYKLOTRASY
- ČERPACÍ STANICE POHONNÝCH HMOT
- ŽELEZNIČNÍ STANICE A ZASTÁVKY

ÚZEMNÍ SYSTÉM EKOLOGICKÉ STABILITY

- HRANICE NADREGIONÁLNÍCH BIOKORIDORŮ
- HRANICE REGIONÁLNÍCH BIOCENTER
- HRANICE LOKÁLNÍCH BIOCENTER
- HRANICE LOKÁLNÍCH BIOKORIDORŮ

VYBRANÉ DRUHY POZEMKŮ

- LES

LIMITY VYUŽITÍ ÚZEMÍ

stav | návrh

PAMÁTKOVÁ OCHRANA

- NEMOVITÉ KULTURNÍ PAMÁTKY - bodové
- NEMOVITÉ KULTURNÍ PAMÁTKY - plošné
- ÚZEMÍ S PROKÁZANÝMI ARCHEOLOGICKÝMI NÁLEZY
- ÚZEMÍ S PŘEDPOKLÁDANÝMI ARCHEOLOGICKÝMI NÁLEZY

OCHRANA PŘÍRODY

- MZCHÚ - PŘÍRODNÍ PAMÁTKA
- OCHRANNÉ PÁSMO MZCHÚ - PŘÍRODNÍ PAMÁTKY
- VÝZNAMNÝ KRAJINNÝ PRVEK REGISTROVANÝ
- VZDÁLENOST 50m OD LESA
- PŘÍRODNÍ PARK
- PAMÁTNÝ STROM

VODOHOSPODÁŘSKÉ LIMITY

- STANOVENÉ ZÁPLAVOVÉ ÚZEMÍ Q100
- HRANICE AKTIVNÍ ZÓNY V ZÁPLAVOVÉM ÚZEMÍ
- ÚZEMÍ ZVLÁŠTNĚ POVODŇOVÉ POD VODNÍM DÍLEM ŽELIVKA, ORLÍK, SLAPY
- PROTIPOVODŇOVÁ OPATŘENÍ
- VODNÍ ZDROJE
- OCHRANNÁ PÁSMA VODNÍCH ZDROJŮ
- INVESTICE DO PODZ ODVODNĚNÉ PLOCHY
- INVESTICE DO PODZ LINIOVÁ ODVODŇOVACÍ ZAŘÍZENÍ

GEOLOGIE

- STARÁ EKOLOGICKÁ ZÁTĚŽ
- POTENCIÁLNÍ SESUVNÉ ÚZEMÍ
- STARÉ DŮLNÍ DÍLO
- PODDOLOVANÉ ÚZEMÍ - MÍSTNĚ
- PODDOLOVANÉ ÚZEMÍ - PLOŠNĚ
- NEVYHRADNÍ LOŽISKO

stav | návrh

ZÁSOBOVÁNÍ ELEKTRICKOU ENERGIÍ

- NADZEMNÍ ELEKTRICKÉ VEDENÍ
- NADZEMNÍ ELEKTRICKÉ VEDENÍ KE ZRUŠENÍ
- TRAFOSTANICE
- TRAFOSTANICE KE ZRUŠENÍ

PLYNOVOD, TEPLOVOD, PRODUKTOVOD

- VYSOKOTLAKÝ PLYNOVOD
- VYSOKOTLAKÁ REGULAČNÍ STANICE PLYNU
- VÝMĚNÍKOVÁ STANICE TEPLA
- PRODUKTOVOD
- ROPOVOD

ZÁSOBOVÁNÍ PITNOU VODOU A KANALIZACE

- VODOVODNÍ PŘIVAĎEČ
- VODOJEM
- ČERPACÍ STANICE VODOVODU
- ČISTÍRNA ODPADNÍCH VOD
- ČERPACÍ STANICE ODPADNÍCH VOD

SPOJE

- RADIORELÉOVÝ SPOJ
- DÁLKOVÝ OPTICKÝ KABEL
- KOMUNIKAČNÍ ZAŘÍZENÍ

OCHRANNÁ PÁSMA

- OCHRANNÁ A BEZPEČNOSTNÍ PÁSMA TECHNICKÉ INFRASTRUKTURY
- OCHRANNÁ PÁSMA POZEMNÍCH DOPRAVNÍCH TRAS A ZAŘÍZENÍ
- OP LETIŠTĚ VODOCHODY S OMEZENÍM STAVEB VZDUŠNÝCH VEDENÍ VN A VVN
- OCHRANNÉ PÁSMO HŘBITOVA
- OCHRANNÉ PÁSMO AVOCHK - HRANICE ODSTUPU PRO OBITNOU ZÁSTAVBU
- OCHRANNÉ PÁSMO AVOCHK - HRANICE ODSTUPU PRO NEBYTOVOU ZÁSTAVBU
- OCHR. PÁSMO SKLADU KAPALNÝCH PLYNŮ PRO OBITNOU ZÁSTAVBU
- OCHR. PÁSMO SKLADU KAPALNÝCH PLYNŮ PRO NEBYTOVOU ZÁSTAVBU, ŽELEZNIC A KOMUNIKACE

Celé řešené území leží v ochranném pásmu letiště Vodochody s výškovým omezením staveb, v ochranném pásmu zařízení zajišťujícího letecký provoz (radar) a v ochranném pásmu se zákazem leteckých zařízení letiště Vodochody (sektor A) a letiště Praha (sektor B).

Celé řešené území je zájmovým územím Ministerstva obrany z hlediska povolování vyjmenovaných druhů staveb.

ZÁZNAM O ÚČINNOSTI

datum nabytí účinnosti Změny č.4 územního plánu:.....

správní orgán, který vydal Změnu č.4 ÚP:
Zastupitelstvo města Kralupy nad Vltavou

oprávněná úřední osoba pořizovatele:
Ing. Milena Jakeschová, referent odboru výstavby a územního plánování

podpis a otisk úředního razítka:

KRALUPY NAD VLTAVOU

ÚZEMNÍ PLÁN ZMĚNA Č.4

název výkresu: **KOORDINAČNÍ VÝKRES**		měřítko : **1 : 5 000**	číslo výkresu: **O1Z4**
projektant:	**Ing. arch. Vlasta Poláčková, Urbanistický atelier UP-24 K Červenému vrchu 845/2b, 160 00 Praha 6**		
autorský kolektiv původního ÚP:	koordinace: **Ing. arch. Vlasta Poláčková** urbanismus: **Ing. arch. Marek Bečka** spolupráce: **Ing. Milena Morávková, Mgr. Věra Janíková, Ing. Květa Bauerová**		
digitální zpracování:	**Hydrosoft Veleslavín s.r.o., U Sadu 13, 162 00 Praha 6**		
pořizovatel: **Městský úřad Kralupy nad Vltavou**		číslo smlouvy: **02/2021**	datum: **04/2022**	číslo paré :

1/2

ZÁZNAM O ÚČINNOSTI

datum nabytí účinnosti Změny č.4 územního plánu:.....

správní orgán, který vydal Změnu č.4 ÚP:
Zastupitelstvo města Kralupy nad Vltavou

oprávněná úřední osoba pořizovatele:
Ing. Milena Jakeschová, referent odboru výstavby a územního plánování

podpis a otisk úředního razítka:

KRALUPY NAD VLTAVOU

ÚZEMNÍ PLÁN ZMĚNA Č.4

název výkresu: **KOORDINAČNÍ VÝKRES**		měřítko : **1 : 5 000**	číslo výkresu: **O1Z4**
projektant:	**Ing. arch. Vlasta Poláčková, Urbanistický atelier UP-24 K Červenému vrchu 845/2b, 160 00 Praha 6**		
autorský kolektiv původního ÚP:	koordinace: **Ing. arch. Vlasta Poláčková** urbanismus: **Ing. arch. Marek Bečka** spolupráce: **Ing. Milena Morávková, Mgr. Věra Janíková, Ing. Květa Bauerová**		
digitální zpracování:	**Hydrosoft Veleslavín s.r.o., U Sadu 13, 162 00 Praha 6**		
pořizovatel: **Městský úřad Kralupy nad Vltavou**		číslo smlouvy: **02/2021**	datum: **04/2022**	číslo paré :

2/2