Změna č. 2 Územního plánu obce LEDČICE

Měřítko 1:5000

ZÁZNAM O ÚČINNOSTI OPATŘENÍ OBECNÉ POVAHY - ZMĚNA Č. 2 ÚZEMNÍHO PLÁNU OBCE LEDČICE	
Název ÚPD:	Změna č. 2 ÚPO Ledčice
Orgán, který ÚPD vydal:	Zastupitelstvo obce Ledčice
Datum nabytí účinnosti:	
Jméno a příjmení, funkce a podpis oprávněné úřední osoby pořizovatele, otisk úředního razítka:	…… Ing. Milena Jakeschová, odbor výstavby a územního plánování Městského úřadu Kralupy nad Vltavou

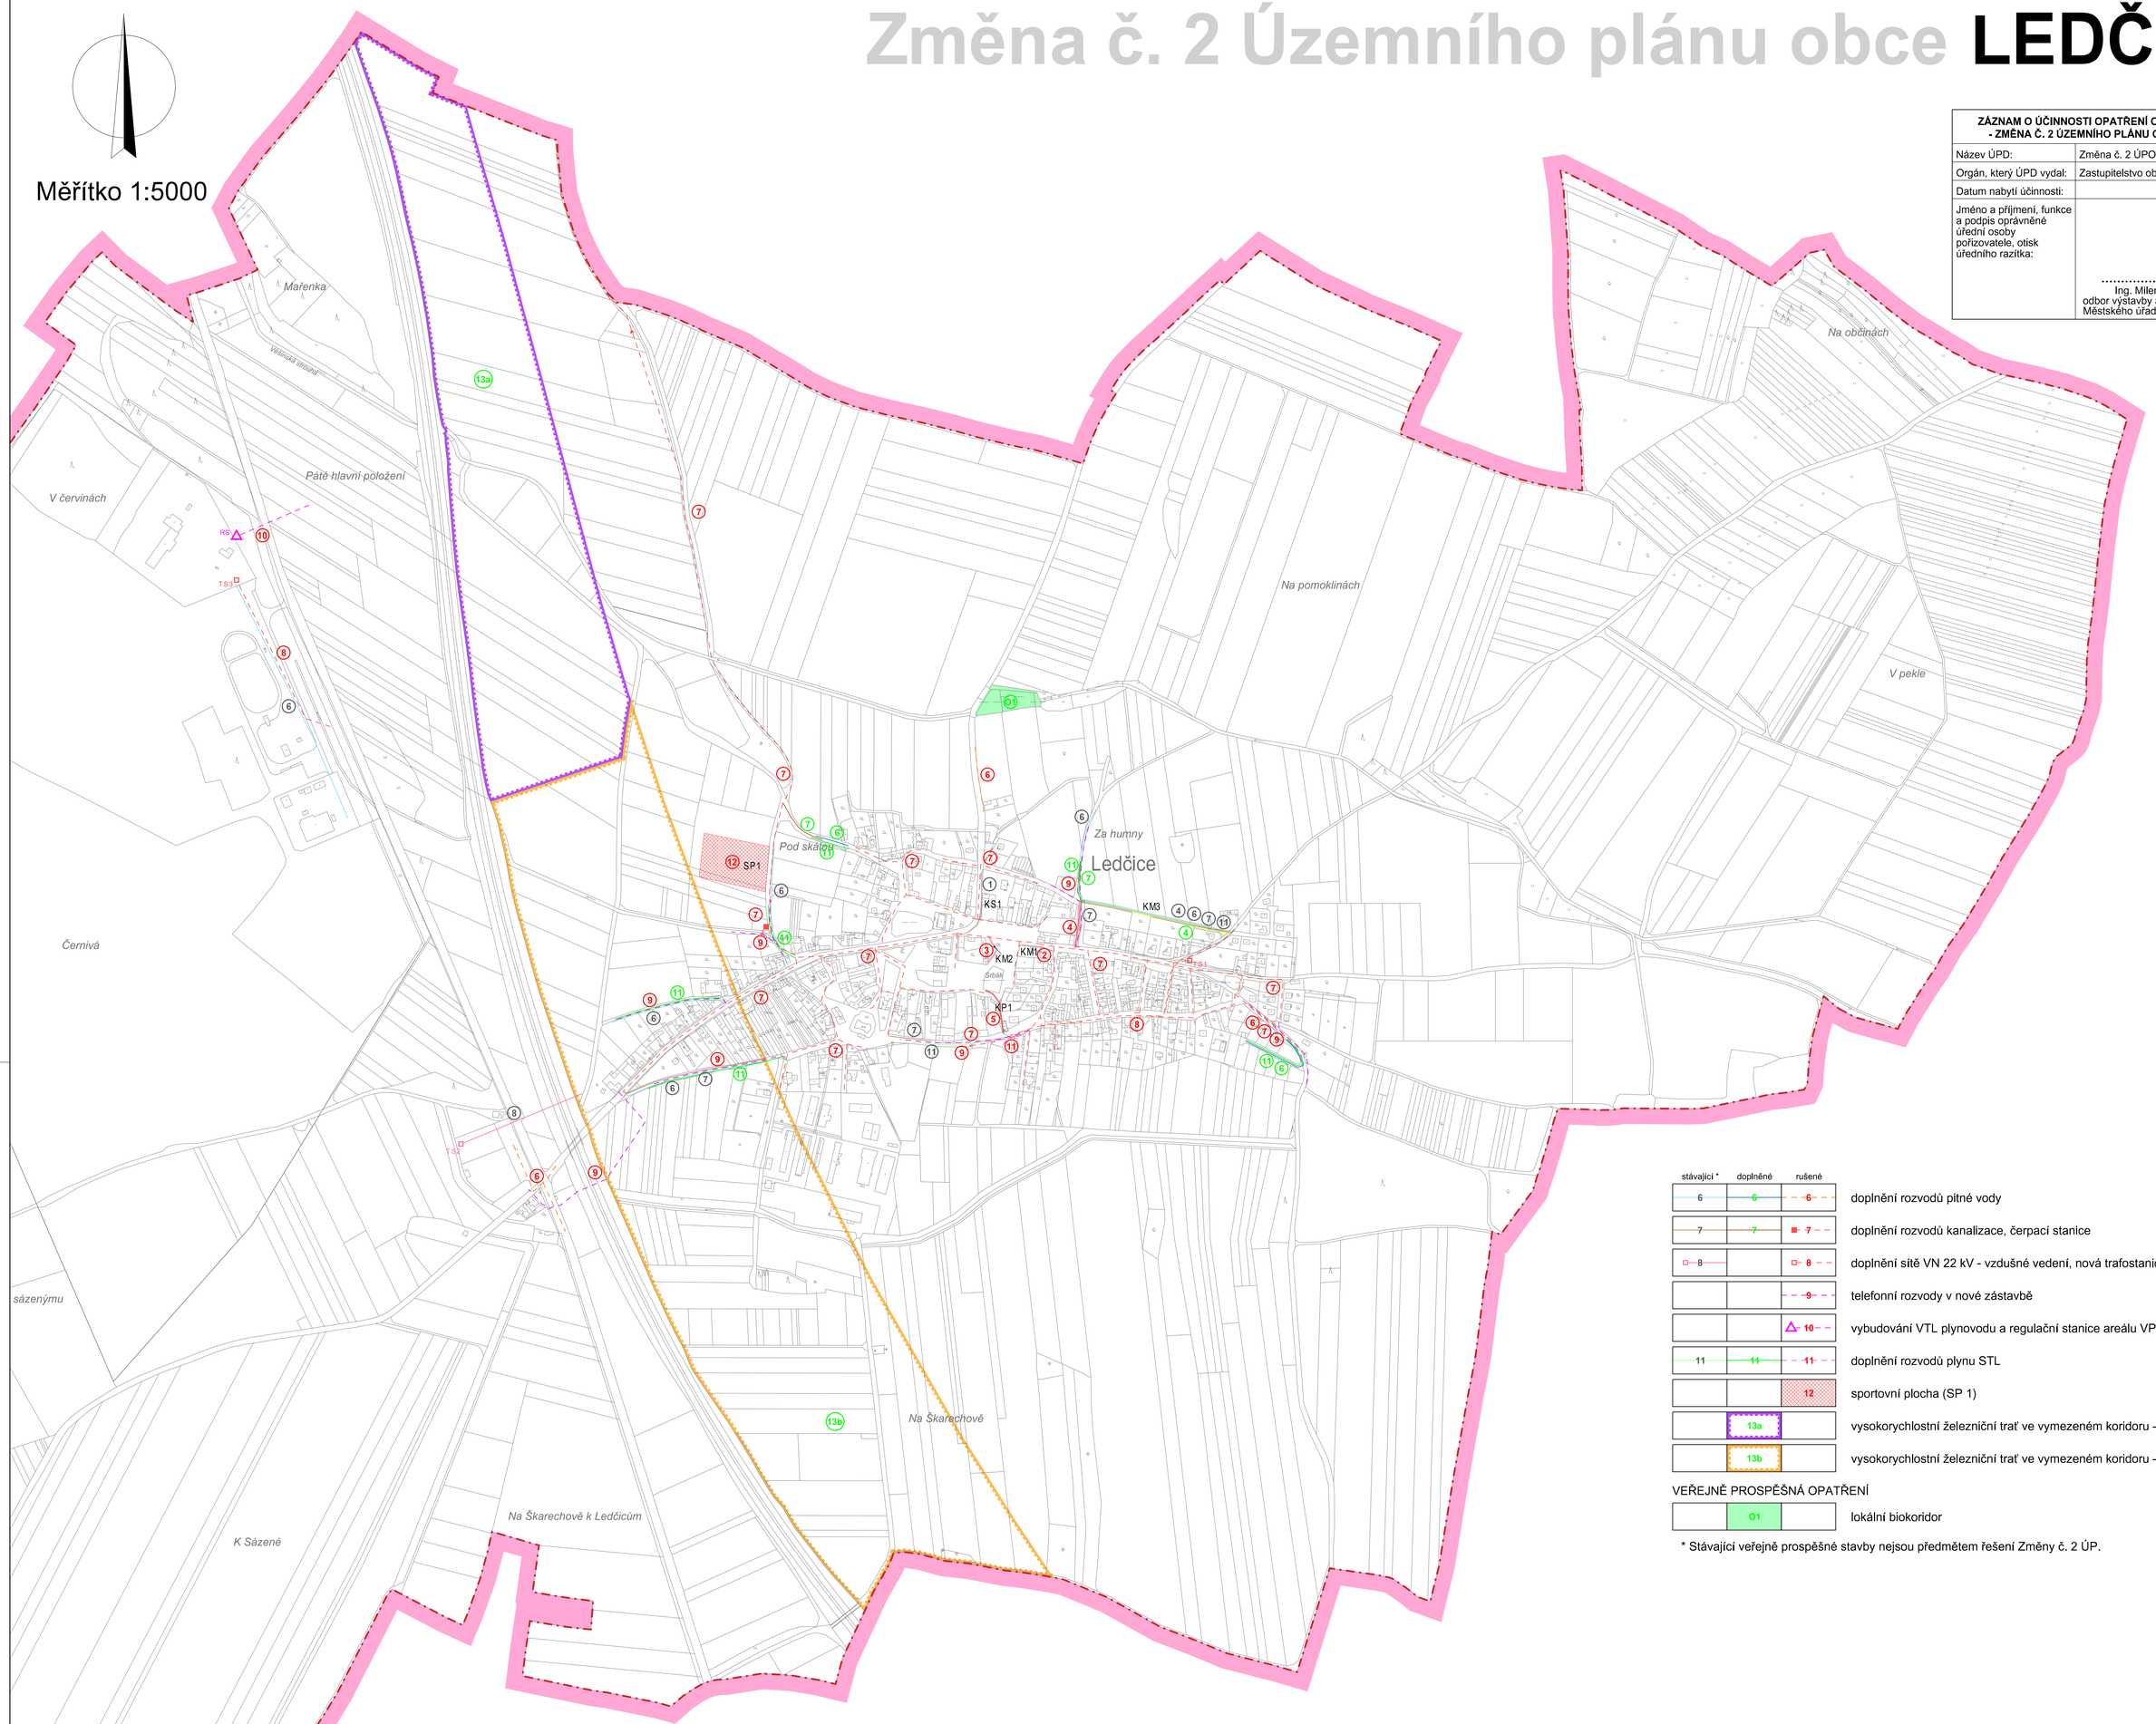

stávající *	doplněné	rušené	
6	6	6	doplnění rozvodů pitné vody
7	7	7	doplnění rozvodů kanalizace, čerpací stanice
8		8	doplnění sítě VN 22 kV - vzdušné vedení, nová trafostanice TS 2
		9	telefonní rozvody v nové zástavbě
		10	vybudování VTL plynovodu a regulační stanice areálu VPT
11	11	11	doplnění rozvodů plynu STL
		12	sportovní plocha (SP 1)
	13a		vysokorychlostní železniční trať ve vymezeném koridoru - nadzemní úsek
	13b		vysokorychlostní železniční trať ve vymezeném koridoru - tunelový úsek

VEŘEJNÉ PROSPĚŠNÁ OPATŘENÍ

	O1		lokální biokoridor

* Stávající veřejně prospěšné stavby nejsou předmětem řešení Změny č. 2 ÚP.

LEGENDA :

- hranice řešeného území
- katastrální hranice

VEŘEJNĚ PROSPĚŠNÉ STAVBY

stávající *	doplněné	rušené	
1			rozšíření silnice III/24623 (KS1)
		2	rozšíření místní komunikace v obci (KM1)
		3	vybudování nové místní komunikace (KM2)
4	4	4	vybudování nové místní komunikace (KM3)
		5	vybudování pěšího propojení (KP1)

0 200 400 600 800 1000 metrů

VÝKRES VEŘEJNĚ PROSPĚŠNÝCH STAVEB, OPATŘENÍ A ASANACÍ (VEŘEJNĚ PROSPĚŠNÉ STAVBY)

KADLEC K.K. NUSLE, spol. s r.o.
Chaberská 3, 182 00 Praha 8 Tel.,fax : 284 680 740, 284 680 750 e-mail: posta@kadleckk.cz www.kadleckk.cz

Projektant: Ing.arch. Daniela Binderová	Odborný projektant:	Operátor: Štěpán Klumpar	
Pořizovatel: Městský úřad Kralupy nad Vltavou	Schvalovací orgán: zastupitelstvo obce Ledčice	Číslo smlouvy: 435/14	
Akce: ZMĚNA Č. 2 ÚZEMNÍHO PLÁNU OBCE LEDČICE		Datum: 2. 2019	Výkres č.: A4
Název výkresu: Výkres veřejně prospěšných staveb, opatření a asanací (Veřejně prospěšné stavby)		Měřítko: 1 : 5000	Kopie č.: