
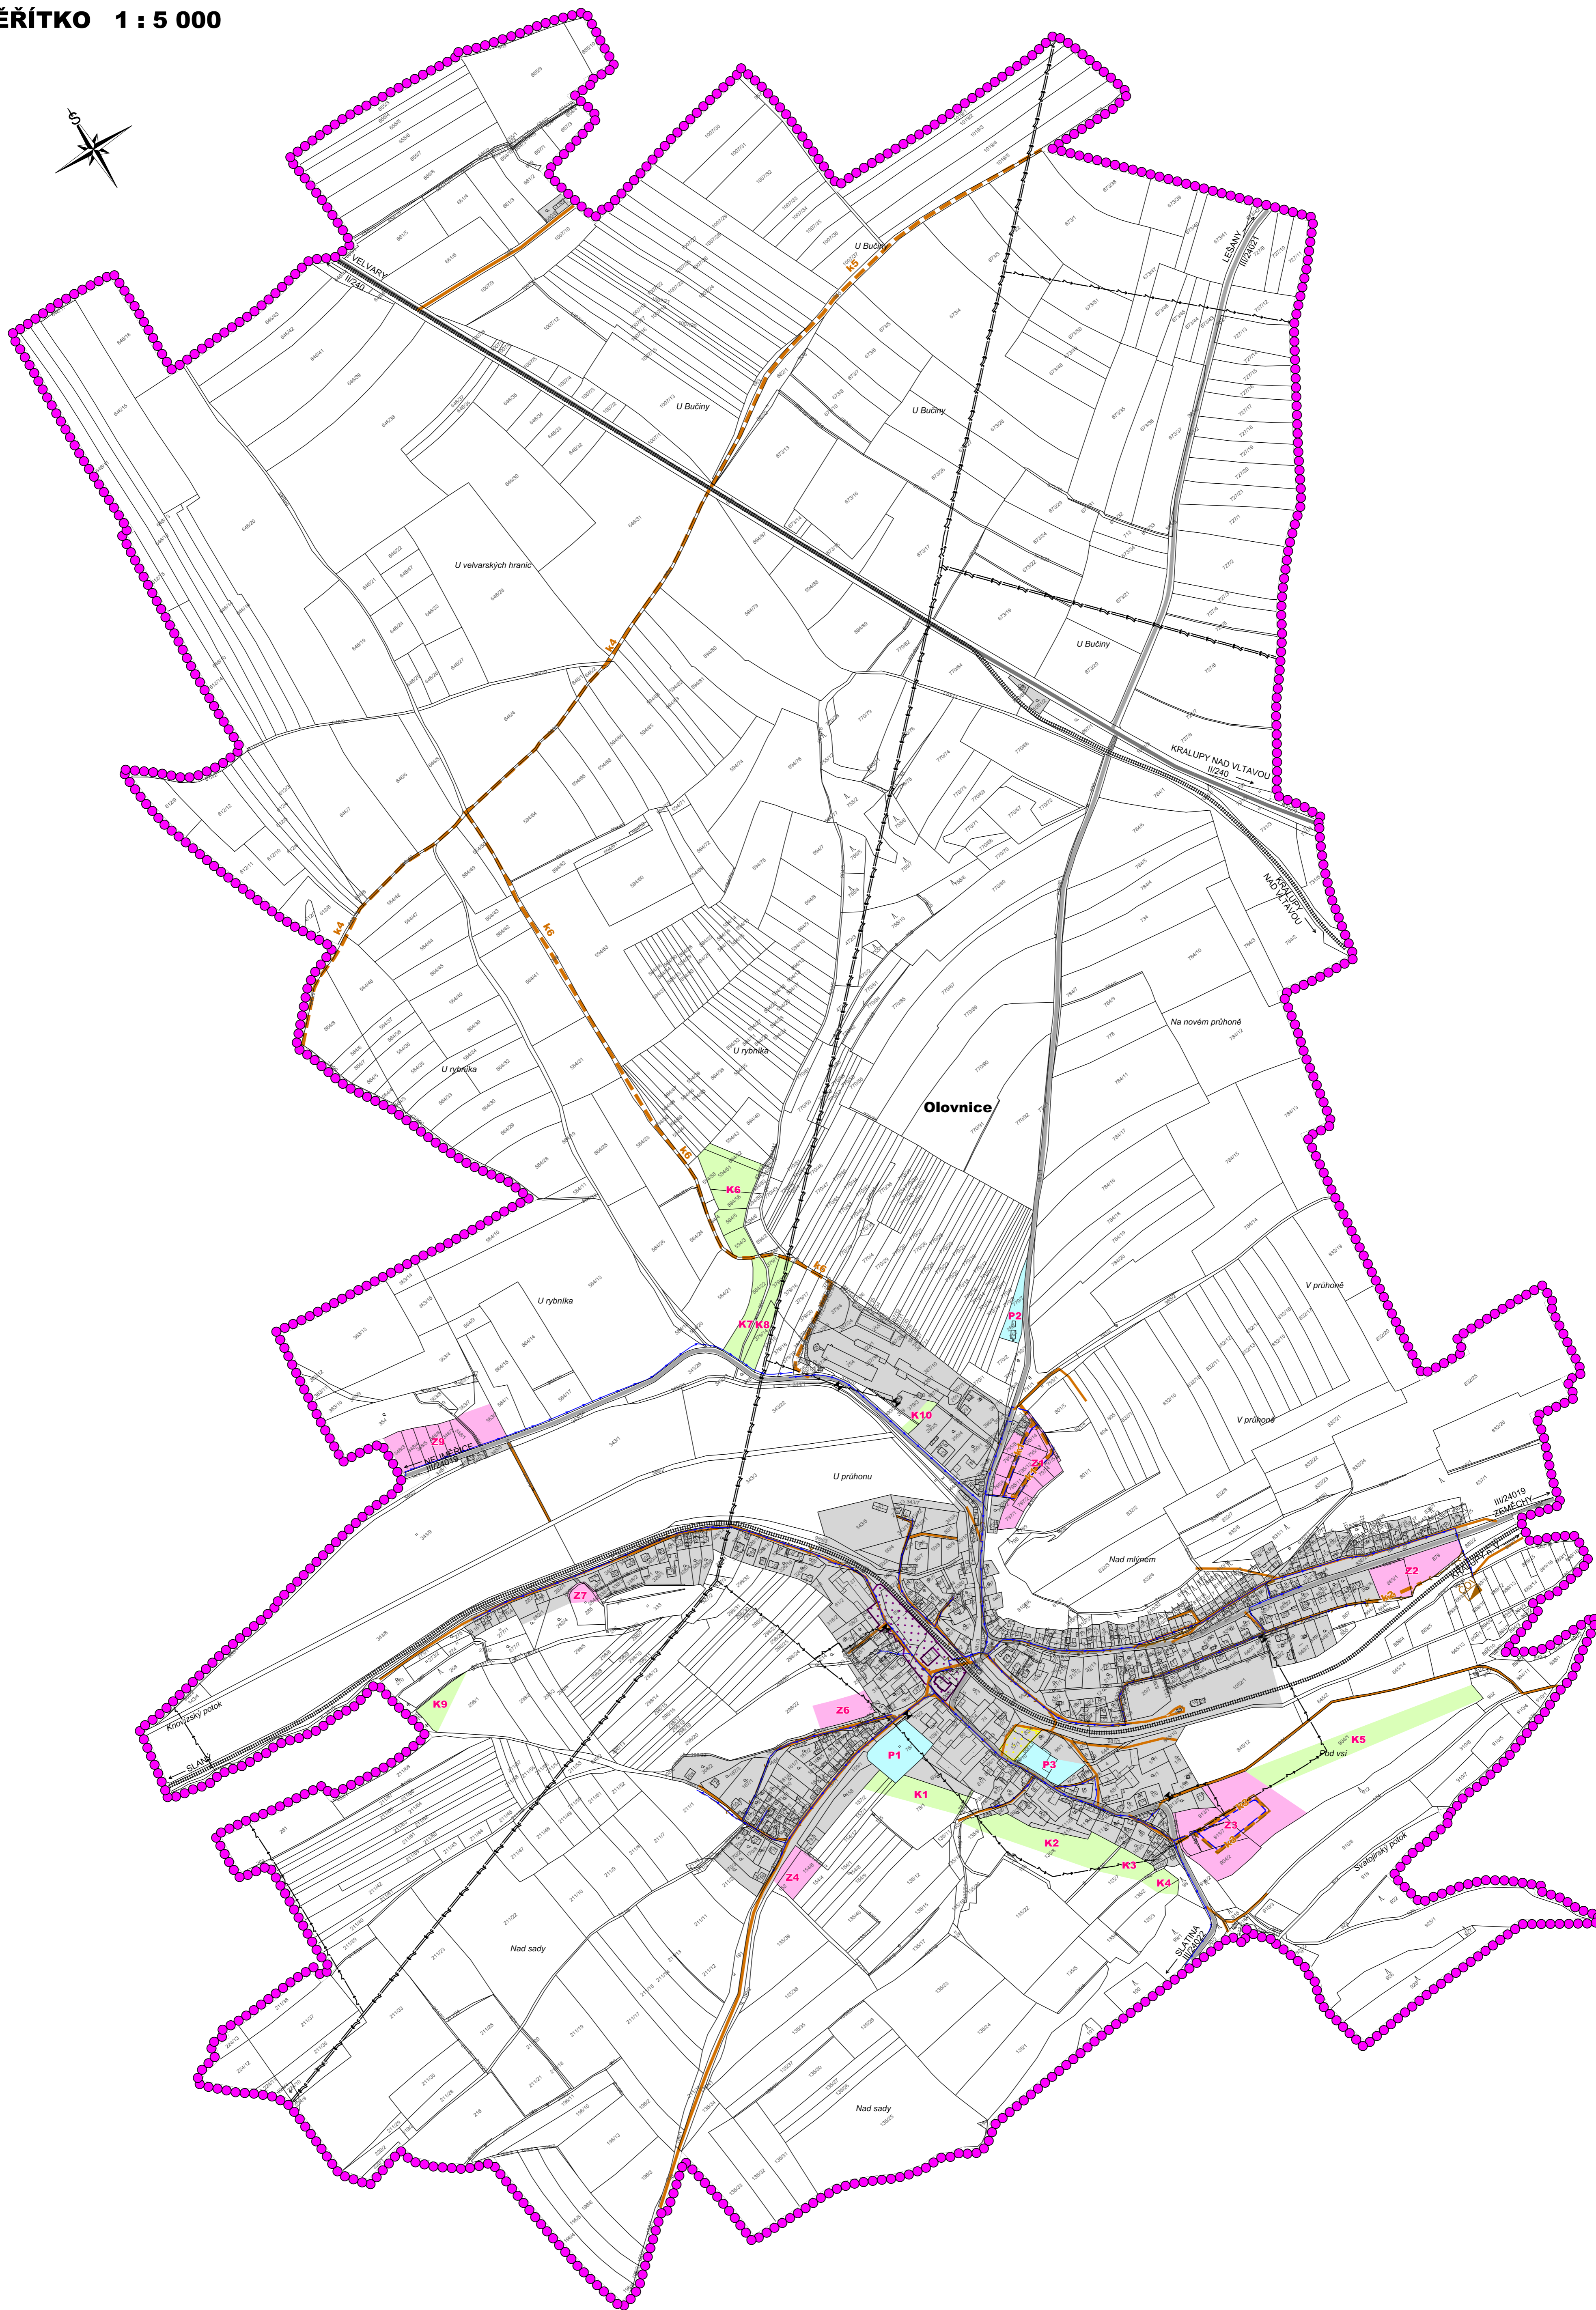


# OLOVNICE

## ÚZEMNÍ PLÁN

### KONCEPCE VEŘEJNÉ INFRASTRUKTURY

MĚŘITKO 1 : 5 000

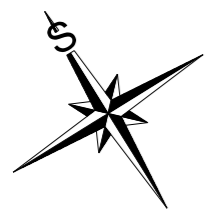

#### LEGENDA :

ZÁKLADNÍ ČLENĚNÍ	
	HRANICE ŘEŠENÉHO ÚZEMÍ
	ZASTAVĚNÉ ÚZEMÍ
	ZASTAVITELNÉ PLOCHY
	PLOCHY PŘESTAVBY
	PLOCHY ZMĚN V KRAJINĚ

KONCEPCE DOPRAVNÍ INFRASTRUKTURY	
	SILNICE II. TŘÍDY
	SILNICE III. TŘÍDY
	MÍSTNÍ A ÚČELOVÉ KOMUNIKACE
	ŽELEZNICE

KONCEPCE TECHNICKÉ INFRASTRUKTURY	
	VEDENÍ VYSOKÉHO NAPĚTÍ ELEKTRICKÉ ENERGIE 22 KV
	DISTRIBUČNÍ TRAFOSTANICE
	VODOVODNÍ ŘÁD
	KANALIZACE
	ČIŠTÍRNA ODPADNÍCH VOD

KONCEPCE VEŘEJNÝCH PROSTRANSTVÍ	
	NÁVESNÍ PROSTRANSTVÍ
	DĚTSKÉ HRŠTĚ

INVESTOR	OBEC OLOVNICE		
PROJEKTANT URBANISTICKÉ ČÁSTI	KA*KA PROJEKTOVÝ ATÉLIER PRAHA 9 PŘEDMĚSTÍ NAD JEROU		
HLAVNÍ PROJEKTANT	Ing. František KAČÍREK		
ODPOVĚDNÝ PROJEKTANT	Ing. Ondřej KALIVODA, Ph.D.		
DIGITÁLNÍ ZPRACOVÁNÍ	Mgr. Jirka TOMÁŠOVÁ		
NÁZEV AKCE	<b>OLOVNICE ÚZEMNÍ PLÁN</b>	DATUM	05/2020
NÁZEV VÝKRESU		KONCEPCE VEŘEJNÉ INFRASTRUKTURY	MĚŘITKO
ČÁST DOKUMENTACE	GRAFICKÁ ČÁST	POČET LISTŮ VÝKRESU	1
		ČÍSLO VÝKRESU	3
		ČÍSLO PÁRE	