

LEGENDA

- HRANICE ŘEŠENÉHO ÚZEMÍ
- OP ACHV HRANICE ODSTUPU PRO NEBYTOVOU
- OP ACHV HRANICE ODSTUPU PRO OBYTNOU
- ZÓNA HAVARLIHO PLÁNOVÁNÍ
- KORIDOR PLOŠNÉ VYMEZENÝ NAD PLOCHAMI RZV Z NADŘÁZENÉ DOKUMENTACE

ROPOVOD

- ROPOVOD
- ROPOVOD - NÁVRH
- OCHRANNÉ PÁSMO ROPOVODU

PRODUKTOVOD

- PRODUKTOVOD
- OCHRANNÉ PÁSMO PRODUKTOVODU

ZÁSOBOVÁNÍ TEPLEM


- TEPLOVOD

ZÁSOBOVÁNÍ ELEKTRICKOU ENERGIÍ

- ELEKTRICKÁ STANICE ROZVODNÉ SÍTĚ
- EL. VEDENÍ - VELMI VYSOKÉ NAPĚTÍ
- EL. VEDENÍ - VELMI VYSOKÉ NAPĚTÍ - NÁVRH
- EL. VEDENÍ - VYSOKÉ NAPĚTÍ
- EL. VEDENÍ - VYSOKÉ NAPĚTÍ - NÁVRH
- EL. VEDENÍ - NÍZKÉ NAPĚTÍ
- EL. VEDENÍ - NÍZKÉ NAPĚTÍ - NÁVRH
- EL. VEDENÍ - OSTATNÍ
- OCHRANNÉ PÁSMO ELEKTRICKÉ STANICE
- OCHRANNÉ PÁSMO ELEKTRICKÉHO VEDENÍ

ZÁSOBOVÁNÍ PLYNEM

- OBJEKT NA PLYNOVODU
- PLYNOVOD - VELMI VYSOKOTLAKÉ VEDENÍ
- PLYNOVOD - VYSOKOTLAKÉ VEDENÍ
- PLYNOVOD - VYSOKOTLAKÉ VEDENÍ - NÁVRH
- PLYNOVOD - STŘEDOTLAKÉ VEDENÍ
- PLYNOVOD - STŘEDOTLAKÉ VEDENÍ - NÁVRH
- PLYNOVOD - KATODOVÁ OCHRANA
- OCHRANNÉ PÁSMO PLYNOVODU
- OCHRANNÉ PÁSMO OBJEKTU PLYNOVODU
- BEZPEČNOSTNÍ PÁSMO PLYNOVODU

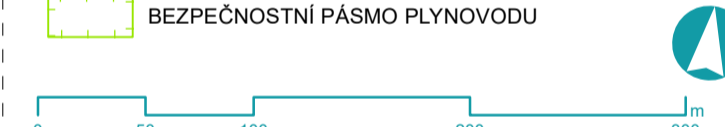


OBJEDNATEL | Město Veltrusy
Palackého 9
277 46 Veltrusy

URČENÝ ZASTUPITEL | Mgr. Filip Volák

PORÍZOVATEL | MěÚ Kralupy nad Vltavou
Odbor výstavby a územního plánování
Palackého nám. 1
278 01 Kralupy nad Vltavou

OSOBA SPLŮJÍCÍ KVALIF. PŘEDPOKLADY | Ing. Milena Jakeschová

ZPRACOVATEL | U-24, s. r. o.
ARCHUM architekti s. r. o.

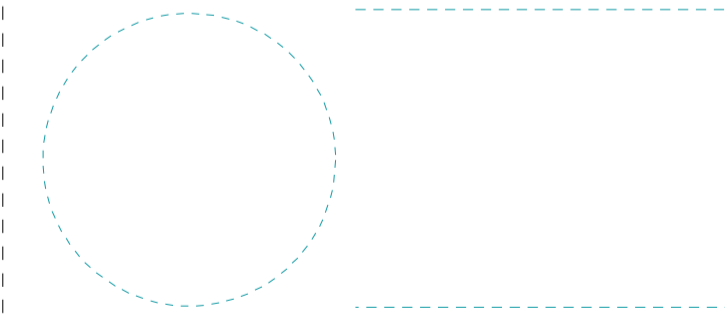

AUTORSKÝ TÝM | Šimon Vojtík, Jana Urbanová, Michal Petr
David Třešňák, Petr Koloušek, Helena Stejskalová

AKCE | **ÚZEMNÍ PLÁN VELTRUSY**
ETAPA | NÁVRH PRO OPAKOVANÉ SPOLEČNÉ JEDNÁNÍ
VÝKRES | **TECHNICKÁ INFRASTRUKTURA - ENERGETIKA - VÝŘEZ**


FORMÁT | A1
MĚŘITKO | 1 : 3 500
SOUŘADNICOVÝ SYSTÉM | S - JTSK
ČÍSLO VÝKRESU | H.1

02 | 2022

Evropská unie
Evropský sociální fond
Operační program Zaměstnanost



- PODKLADNÍ JEVI**
- HRANICE ZASTAVĚNÉHO ÚZEMÍ
 - ZASTAVITELNÉ PLOCHY, PLOCHY PŘESTAVBY A PLOCHY ZMĚN V KRAJINĚ
 - STAVEBNÍ OBJEKT DLE KN
 - HRANICE PARCEL DLE KN

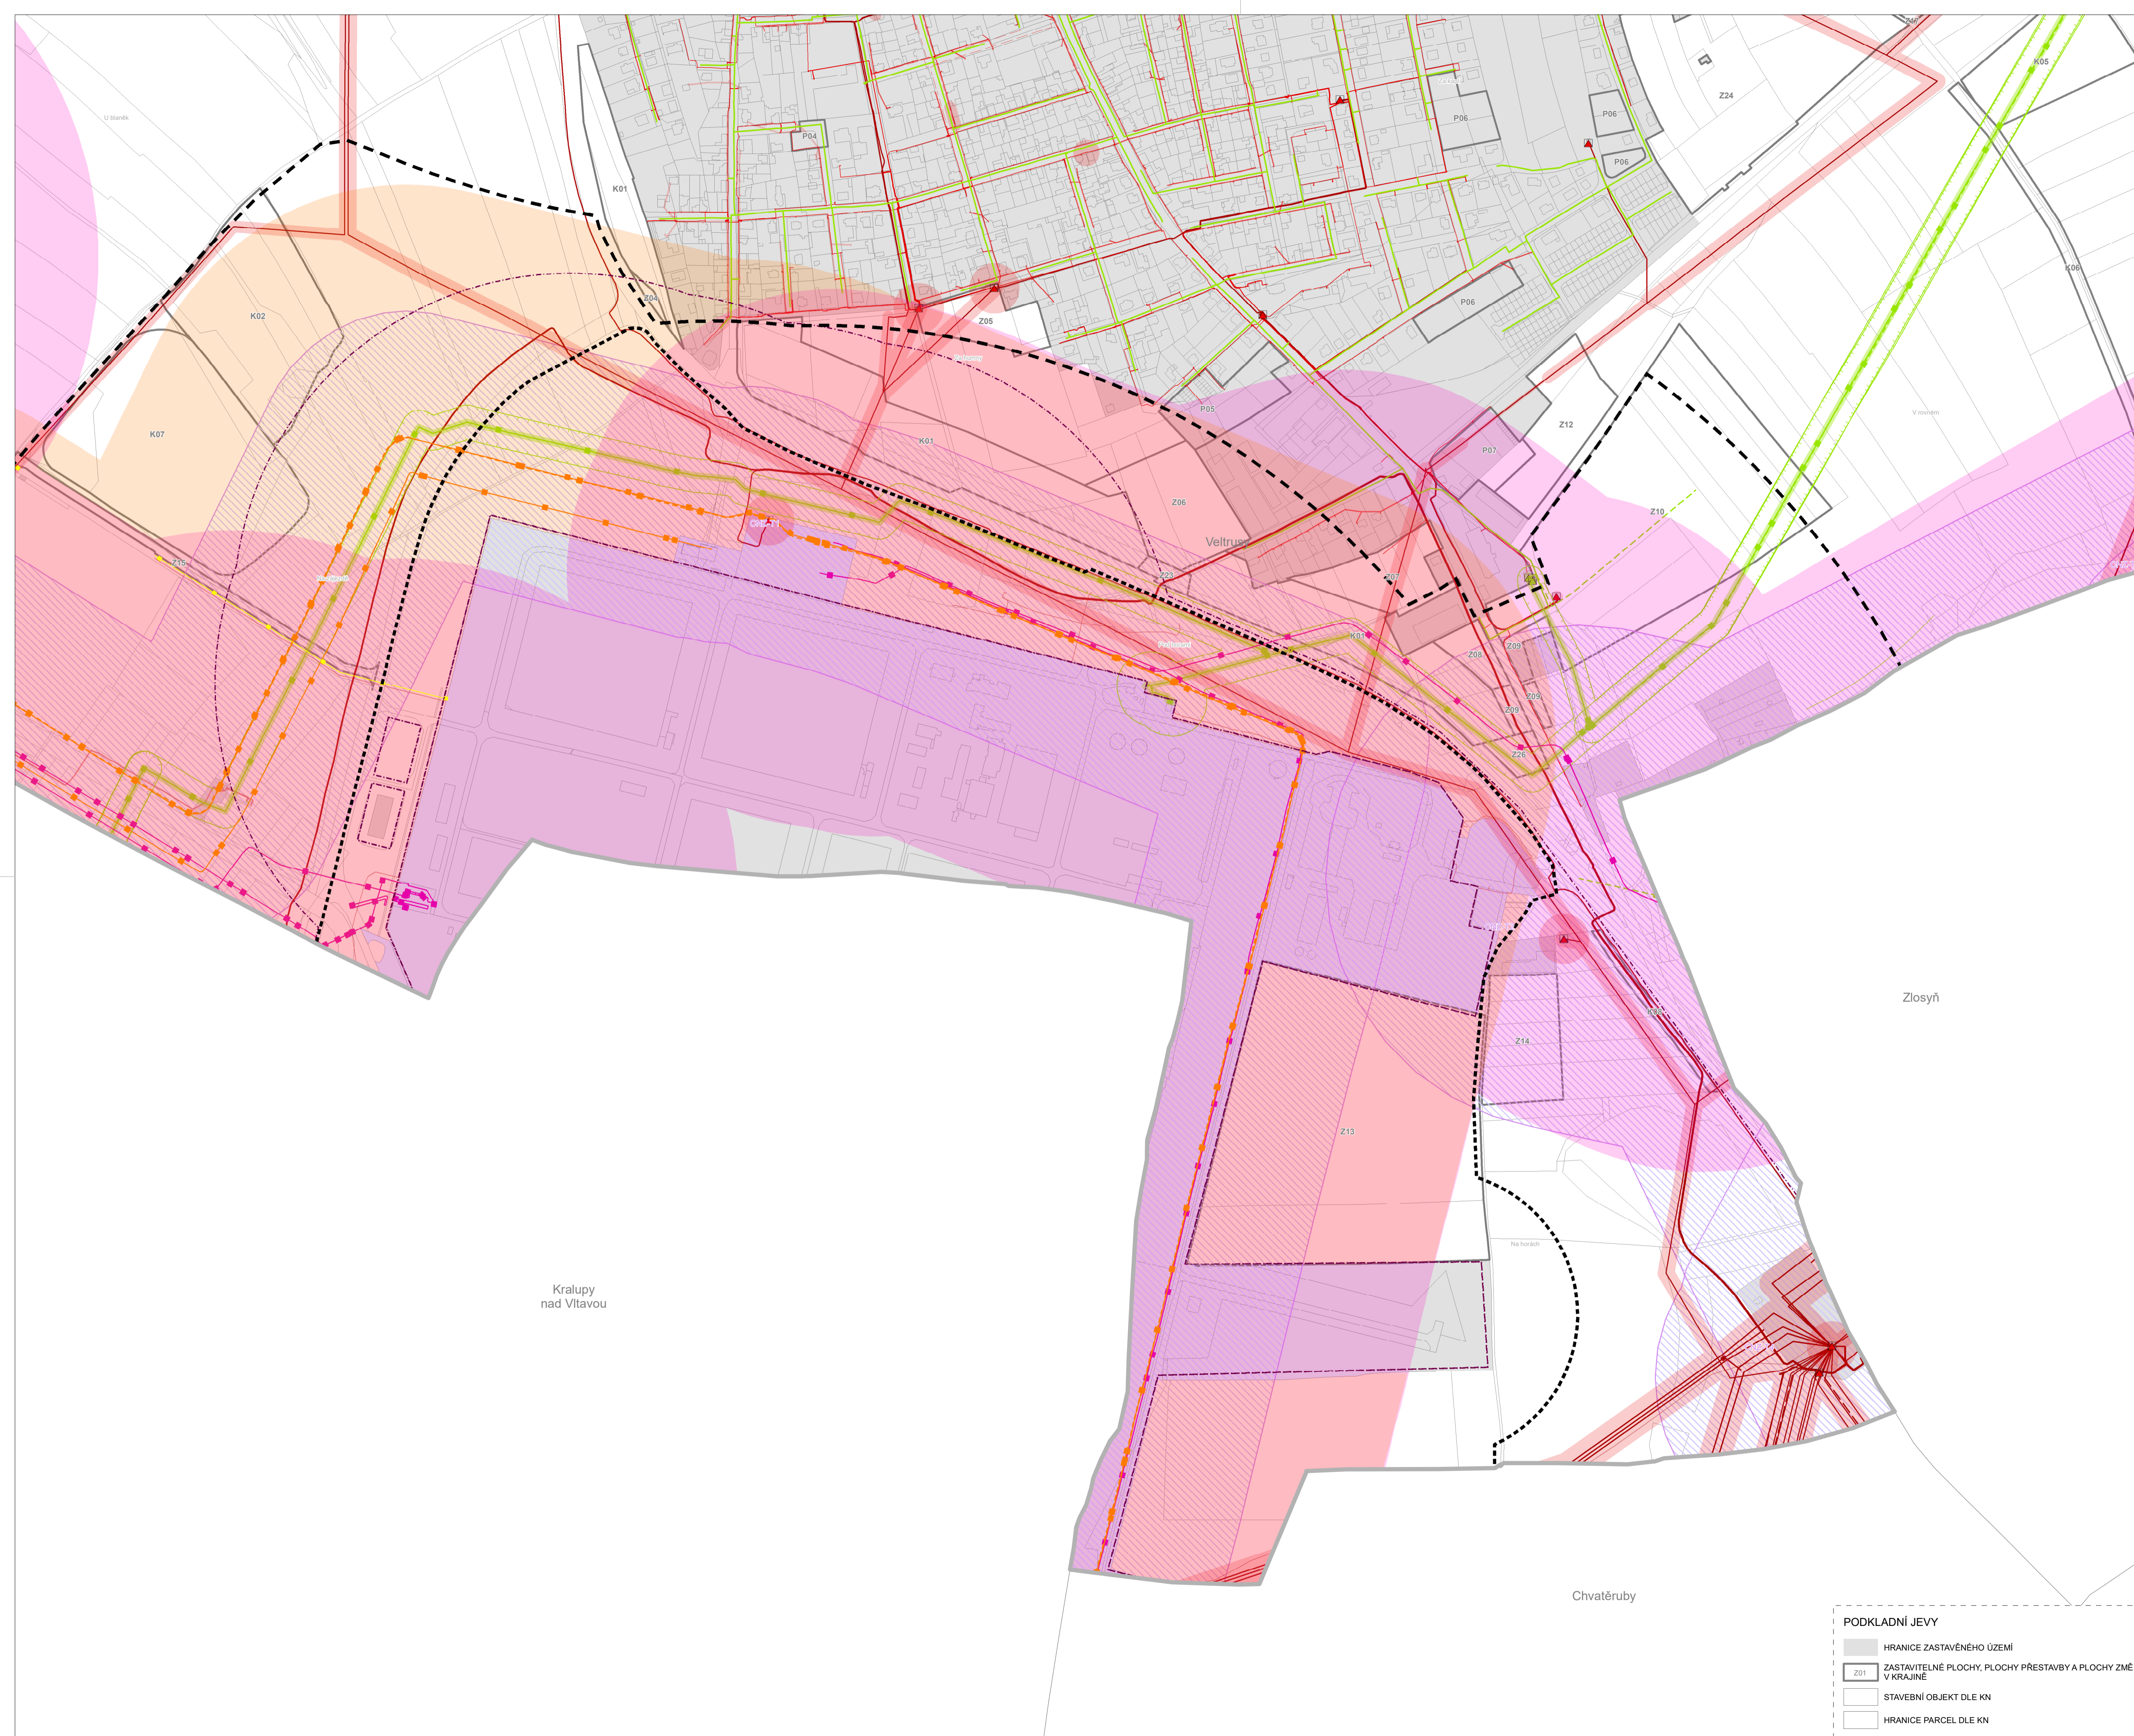

Kralupy nad Vltavou

Zlosyň

Chvatěruby

