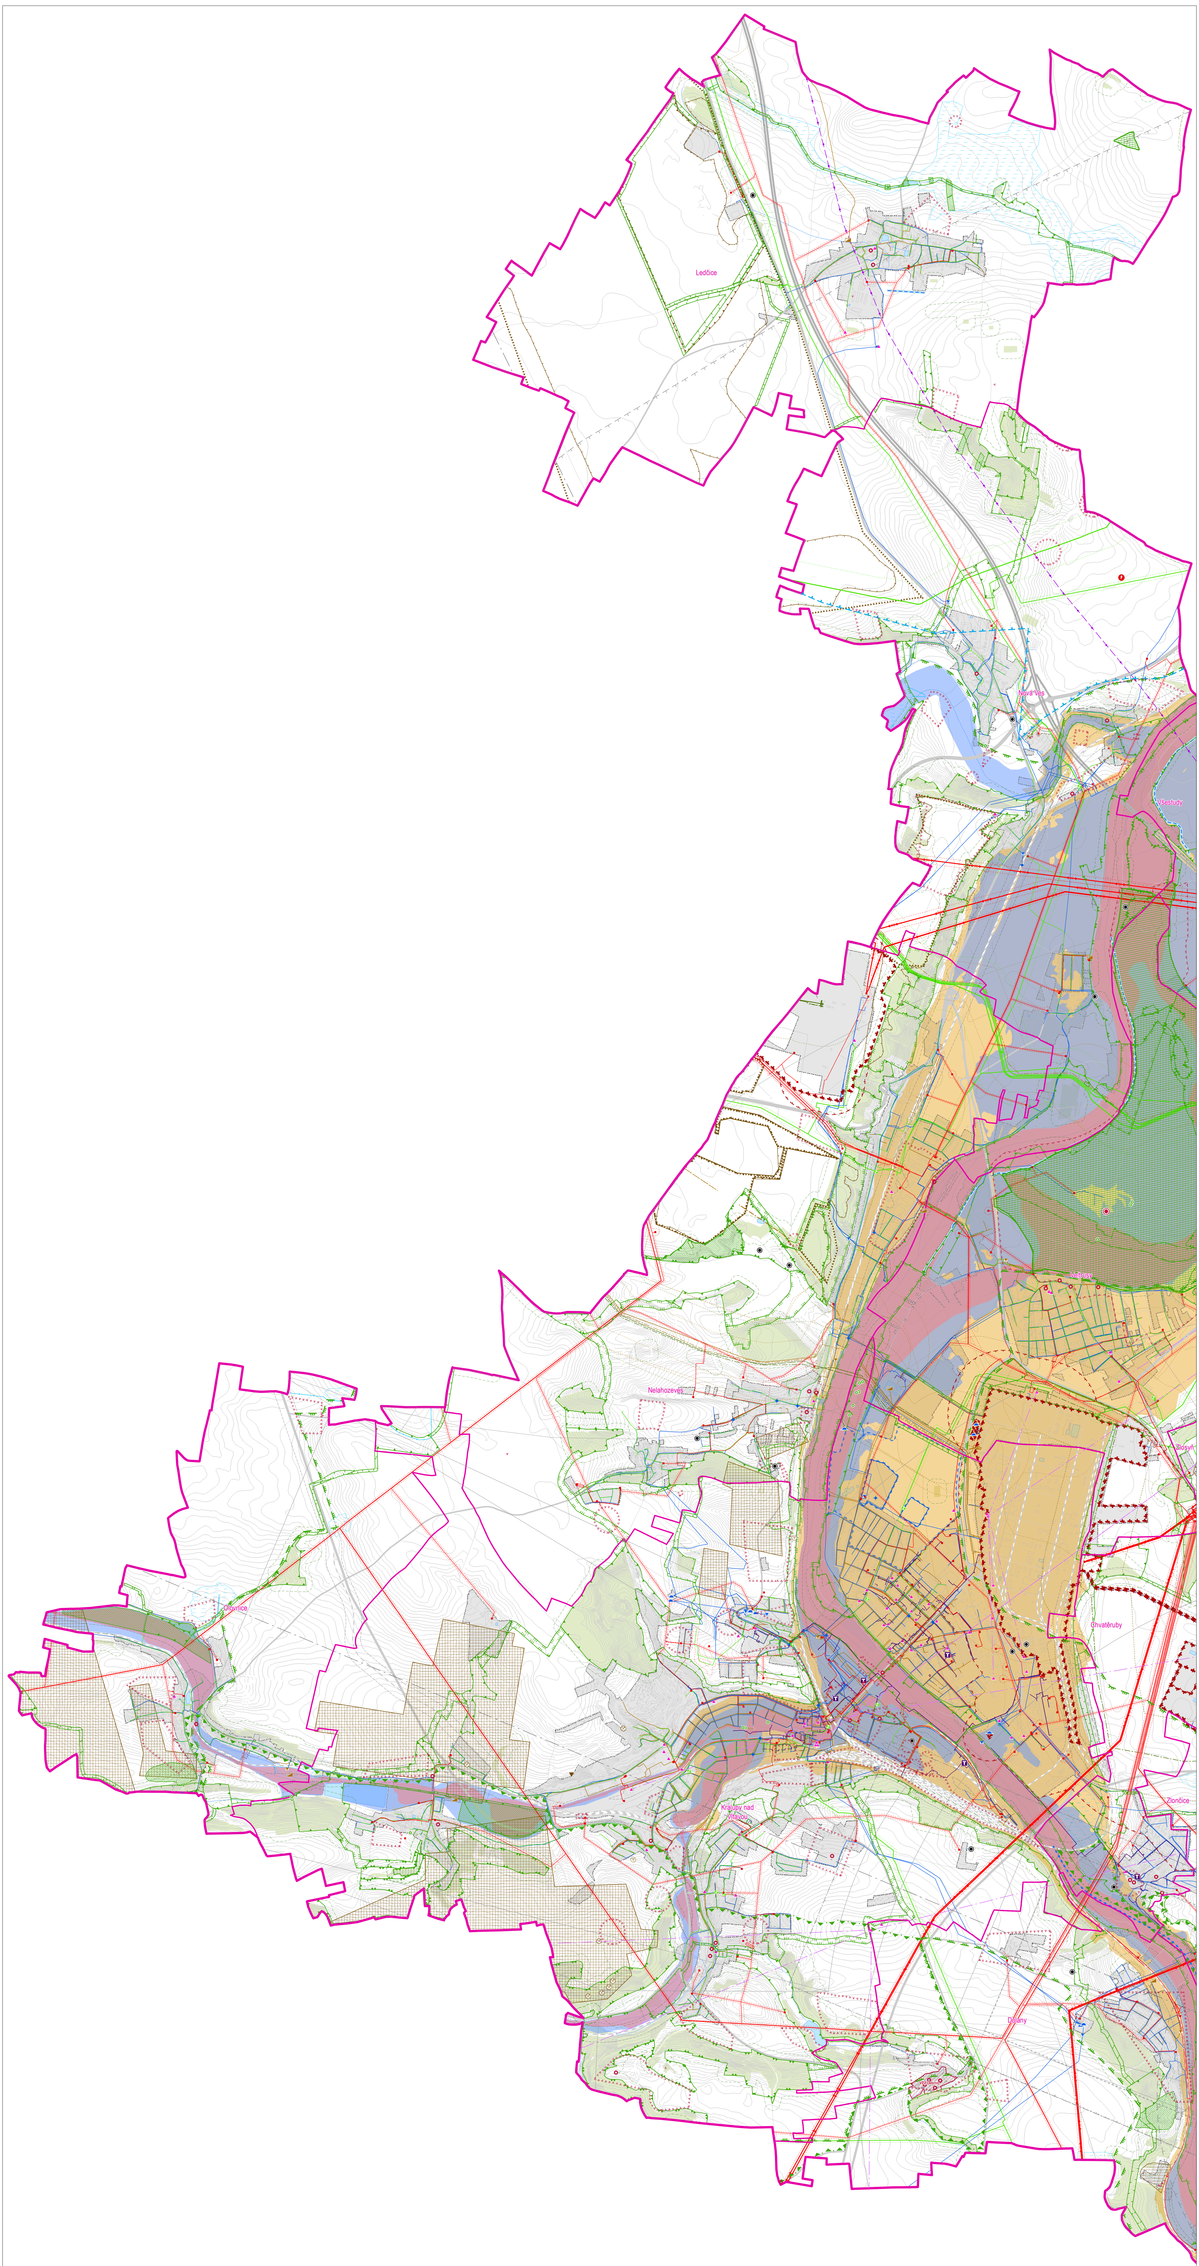

INFORMATIVNÍ JEVY

- hranice řešeného území obce s rozšířenou působností
- hranice obce
- Olovnice – název obce
- Obora – název sídla
- vodní plocha
- vodní tok
- plochy lesa
- dálnice
- silnice I. třídy
- silnice II. třídy
- silnice III. třídy
- železniční dráha - celostátní
- železniční dráha - regionální
- zastavěné území

LIMITY VYUŽITÍ ÚZEMÍ

- přírodní park
- významný krajinný prvek registrovaný
- chráněná krajinná oblast
- NATURA - evropský významná lokalita
- přírodní památka
- přírodní rezervace
- ochranné pásmo maloplošného zvláště chráněného území
- nadregionální biocentrum
- nadregionální biokoridor
- regionální biocentrum
- regionální biokoridor
- lokální biocentrum
- lokální biokoridor
- ochranné pásmo nadregionálního biokoridoru
- památný strom
- chráněná oblast přirozené akumulace vod
- území archeologických nálezů I. kategorie
- národní nemovitá kulturní památka
- nemovitá kulturní památka
- ochranné pásmo národní nemovité kulturní památky
- ochranné pásmo nemovité kulturní památky
- ekvivalentní památková zóna
- ochranné pásmo letecké stavby
- ochranné pásmo letiště a ochranné přehled nebezpečným a klamavým světly
- vymezení ornitologických ochranných pásem letišť
- vymezení ochranných pásem letišť s omezením staveb odrážených vedení VN a VVN
- ochranné pásmo letiště s výškovým omezením staveb
- osa rýchlostí a přeložkových dráhy letiště
- ochranné pásmo železniční dráhy
- vodní cesta
- vyskytovitelná trať
- elektrárna
- trafostanice
- vrchní vedení 22 kV
- vrchní vedení 110 kV
- vrchní vedení 220 kV
- vrchní vedení 400 kV
- ochranné pásmo vrchního vedení
- technologický objekt na plynovodu
- STL plynovod
- VTL plynovod
- VVTL plynovod
- bezpečnostní pásmo plynovodu
- radiorelé trasa
- komunikační zařízení
- čistírna odpadních vod
- čerpací stanice kanalizace
- kanalizační řad
- čerpací stanice vodovodu
- vodní zdroj
- ochranné pásmo vodního zdroje I. stupně
- ochranné pásmo vodního zdroje II. stupně
- vodojem
- vodovodní řad
- technologický objekt zásobování teplem
- teplovod
- produktovod
- ochranné pásmo produktovodu
- ropovod
- ochranné pásmo ropovodu
- investice do půdy - linie
- investice do půdy - plocha
- aktivní zóna zápovědního území
- zápovědní území Q100
- protipovodňová ochrana
- území zvláštní povodně pod vodním dílem
- staré důlní dílo
- sesuvné území
- sesuvné území
- poddolované území
- poddolované území
- chráněné ložiskové území
- dobývací prostor
- těžba nerostných surovin
- pásmo 50 m od hranice PUPFL
- stará zátěž území s kontaminovaná plocha
- zóna havarijního plánování - vnitřní
- zóna havarijního plánování - vnější

EVROPSKÁ UNIE
Evropský fond pro regionální rozvoj
Integrovaný regionální operační program

MINISTERSTVO PRO MÍSTNÍ ROZVOJ ČR

S

0 0,1 1 Km

ÚZEMNÍ STUDIE KRAJINY

PRO OBCE VE SPRÁVNÍM OBVODU MĚSTA KRALUPY NAD VLTAVOU

1.04 VÝKRES LIMITŮ V ÚZEMÍ

OBJEDNATEL	**Město Kralupy nad Vltavou,** Palackého náměstí 1, 278 01 Kralupy nad Vltavou
POŘIZOVATEL	**Městský úřad Kralupy nad Vltavou,** Odbor výstavby a územního plánování, Palackého náměstí 1, 278 01 Kralupy nad Vltavou
ZPRACOVATEL	**HaskoningDHV Czech Republic, spol. s r.o.** Sokolovská 100/94 186 00 Praha 8 — Royal HaskoningDHV
ZODPOVĚDNÝ PROJEKTANT	RNDr. Milan Svoboda, autorizovaný architekt ČKAIT/pm v autorizaci Z 02 463
DATUM	prosinec 2017
MĚŘÍTKO	1 : 20 000