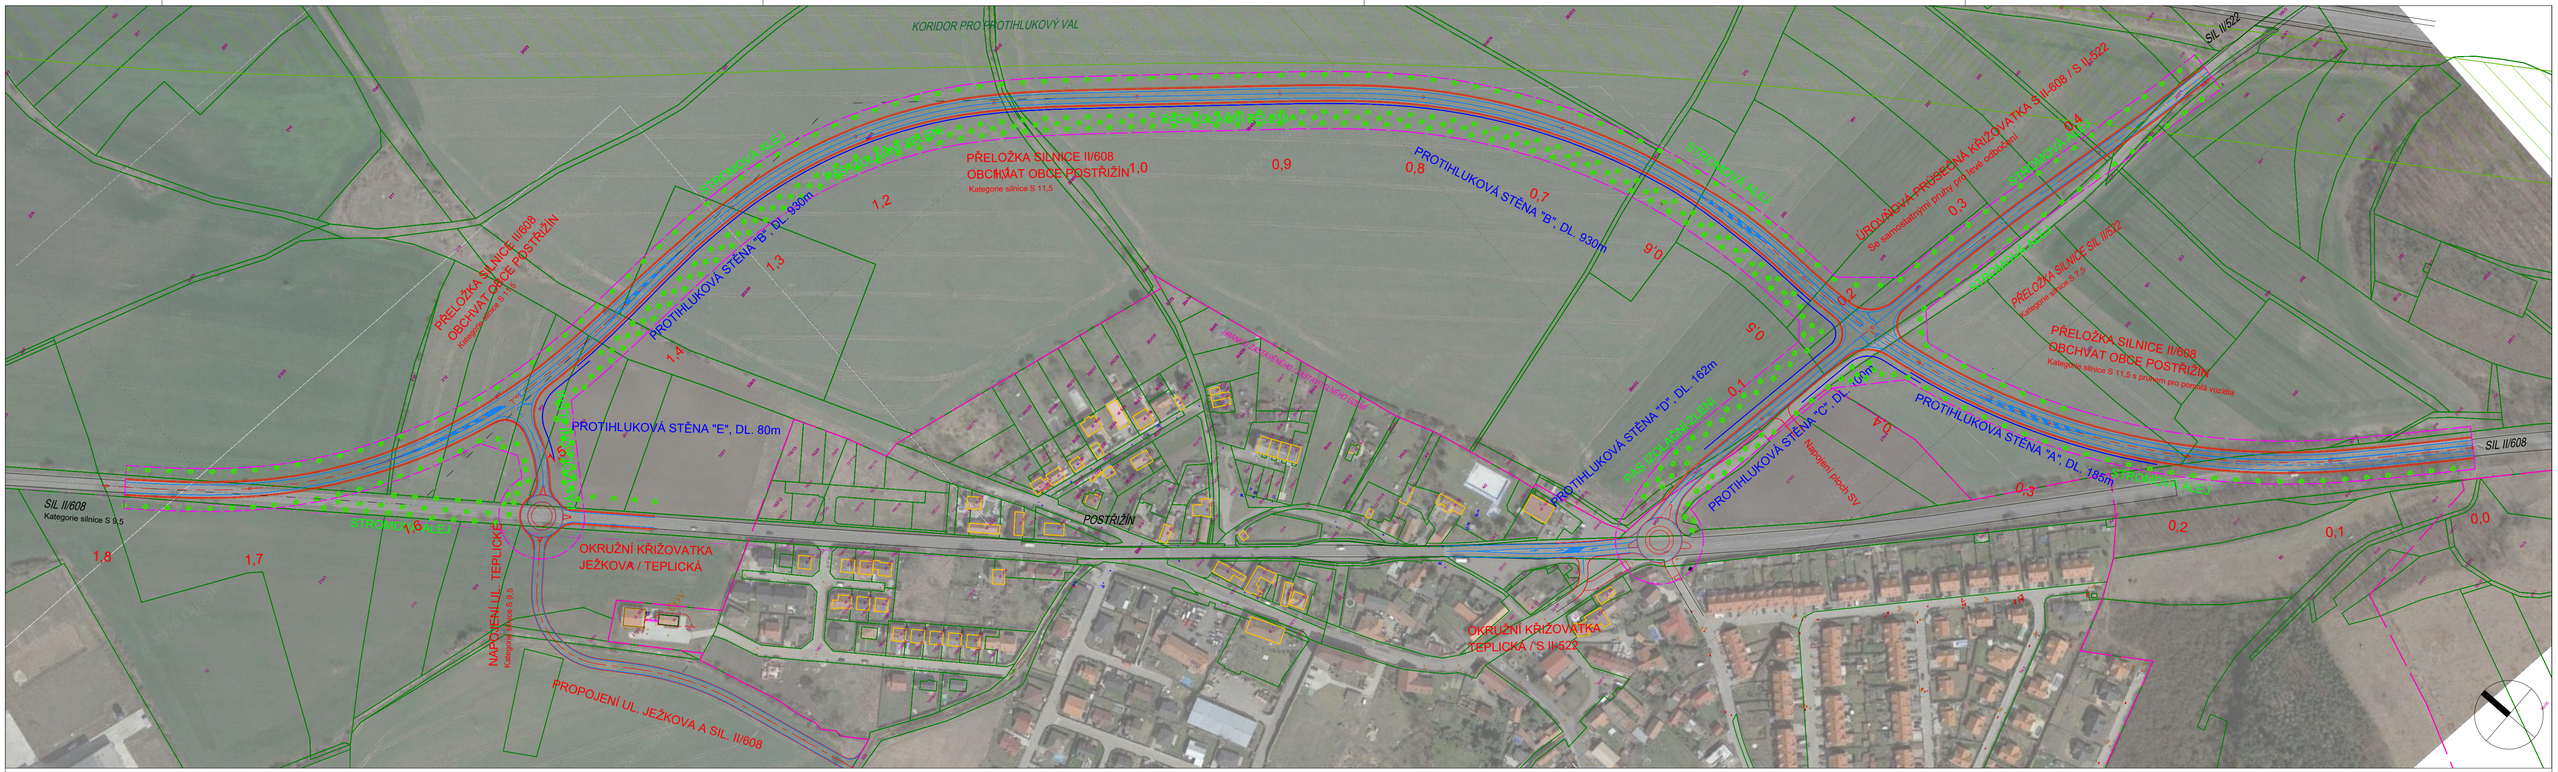

VYMEZENÍ KORIDORU A PROVEDITELNOSTI NOVĚ VZNIKLÉHO OBCHVATU KOLEM OBCE POSTŘIŽÍN
ÚZEMĚ TECHNICKÁ STUDIE
B.4 ZÁKRES ŘEŠENÍ DO FOTOMAPY

MĚŘÍTKO: 1:2000
DATUM: DUBEN 2021

OBEC POSTŘIŽÍN
DOPRAVNĚ INŽENÝRSKÁ KANCELÁŘ