



Kralupy nad Vltavou – Hostibejk

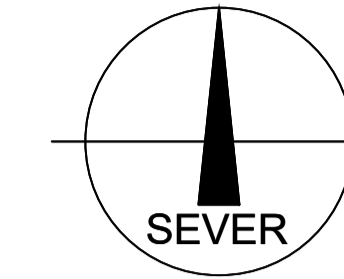

LEGENDA ZÁSTAVBOVÉ STUDIE:

- HRANICE ŘEŠENÉHO ÚZEMÍ
- HRANICE POZEMKŮ A OBJEKTŮ KN
- HRANICE ZÓNOVÁNÍ
- HRANICE PLOCH DLE ÚP
- HRANICE ETAPIZACE
- HRANICE NAVRHOVANÝCH POZEMKŮ
- PLOCHY POZEMKŮ SE STÁVAJÍCÍMI OBJEKTY
- PLOCHY VEŘEJNÝCH KOMUNIKACÍ KOMUNIKACE AUTOMOBILOVÁ C
- PLOCHY VEŘEJNÝCH KOMUNIKACÍ OBYTNÁ ZÓNA
- PLOCHY VEŘEJNÝCH KOMUNIKACÍ PARKING
- PLOCHY VEŘEJNÝCH KOMUNIKACÍ CHODNÍK ZPEVNĚNÝ
- PLOCHY VEŘEJNÝCH KOMUNIKACÍ MHD
- PLOCHY VEŘEJNÉ ZELENĚ
- PLOCHY OSTATNÍ
- PLOCHY OBJEKTŮ OV
- PLOCHY POZEMKŮ RD
- PLOCHY OBJEKTŮ RD
- STÁVAJÍCÍ OBJEKTY V ŘEŠENÉM ÚZEMÍ
- NAVRHOVANÉ OBJEKTY RD
- NAVRHOVANÉ OBJEKTY OV
- NAVRHOVANÉ OBJEKTY BD
- NAVRHOVANÉ OBJEKTY BD s OV
- STAVEBNÍ ČÁRA RD MIN./MAX
- STAVEBNÍ ČÁRA OBJEKTU OV
- PARKOVÁNÍ RD
- KOMUNIKACE AUTOMOBILOVÉ
- KOMUNIKACE PĚŠÍ ZPEVNĚNÉ
- KOMUNIKACE PĚŠÍ MLATOVÉ
- TRAVNATÉ PLOCHY
- VODNÍ PLOCHY
- SPORTOVNÍ PLOCHY
- DĚTSKÁ HRÁŠTĚ
- PRVKY VYSOKÉ ZELENĚ
- VEŘEJNÝ ZAHRADNÍ OBJEKT
- VRSTEVNICE
- BODY A VÝŠKY GZ

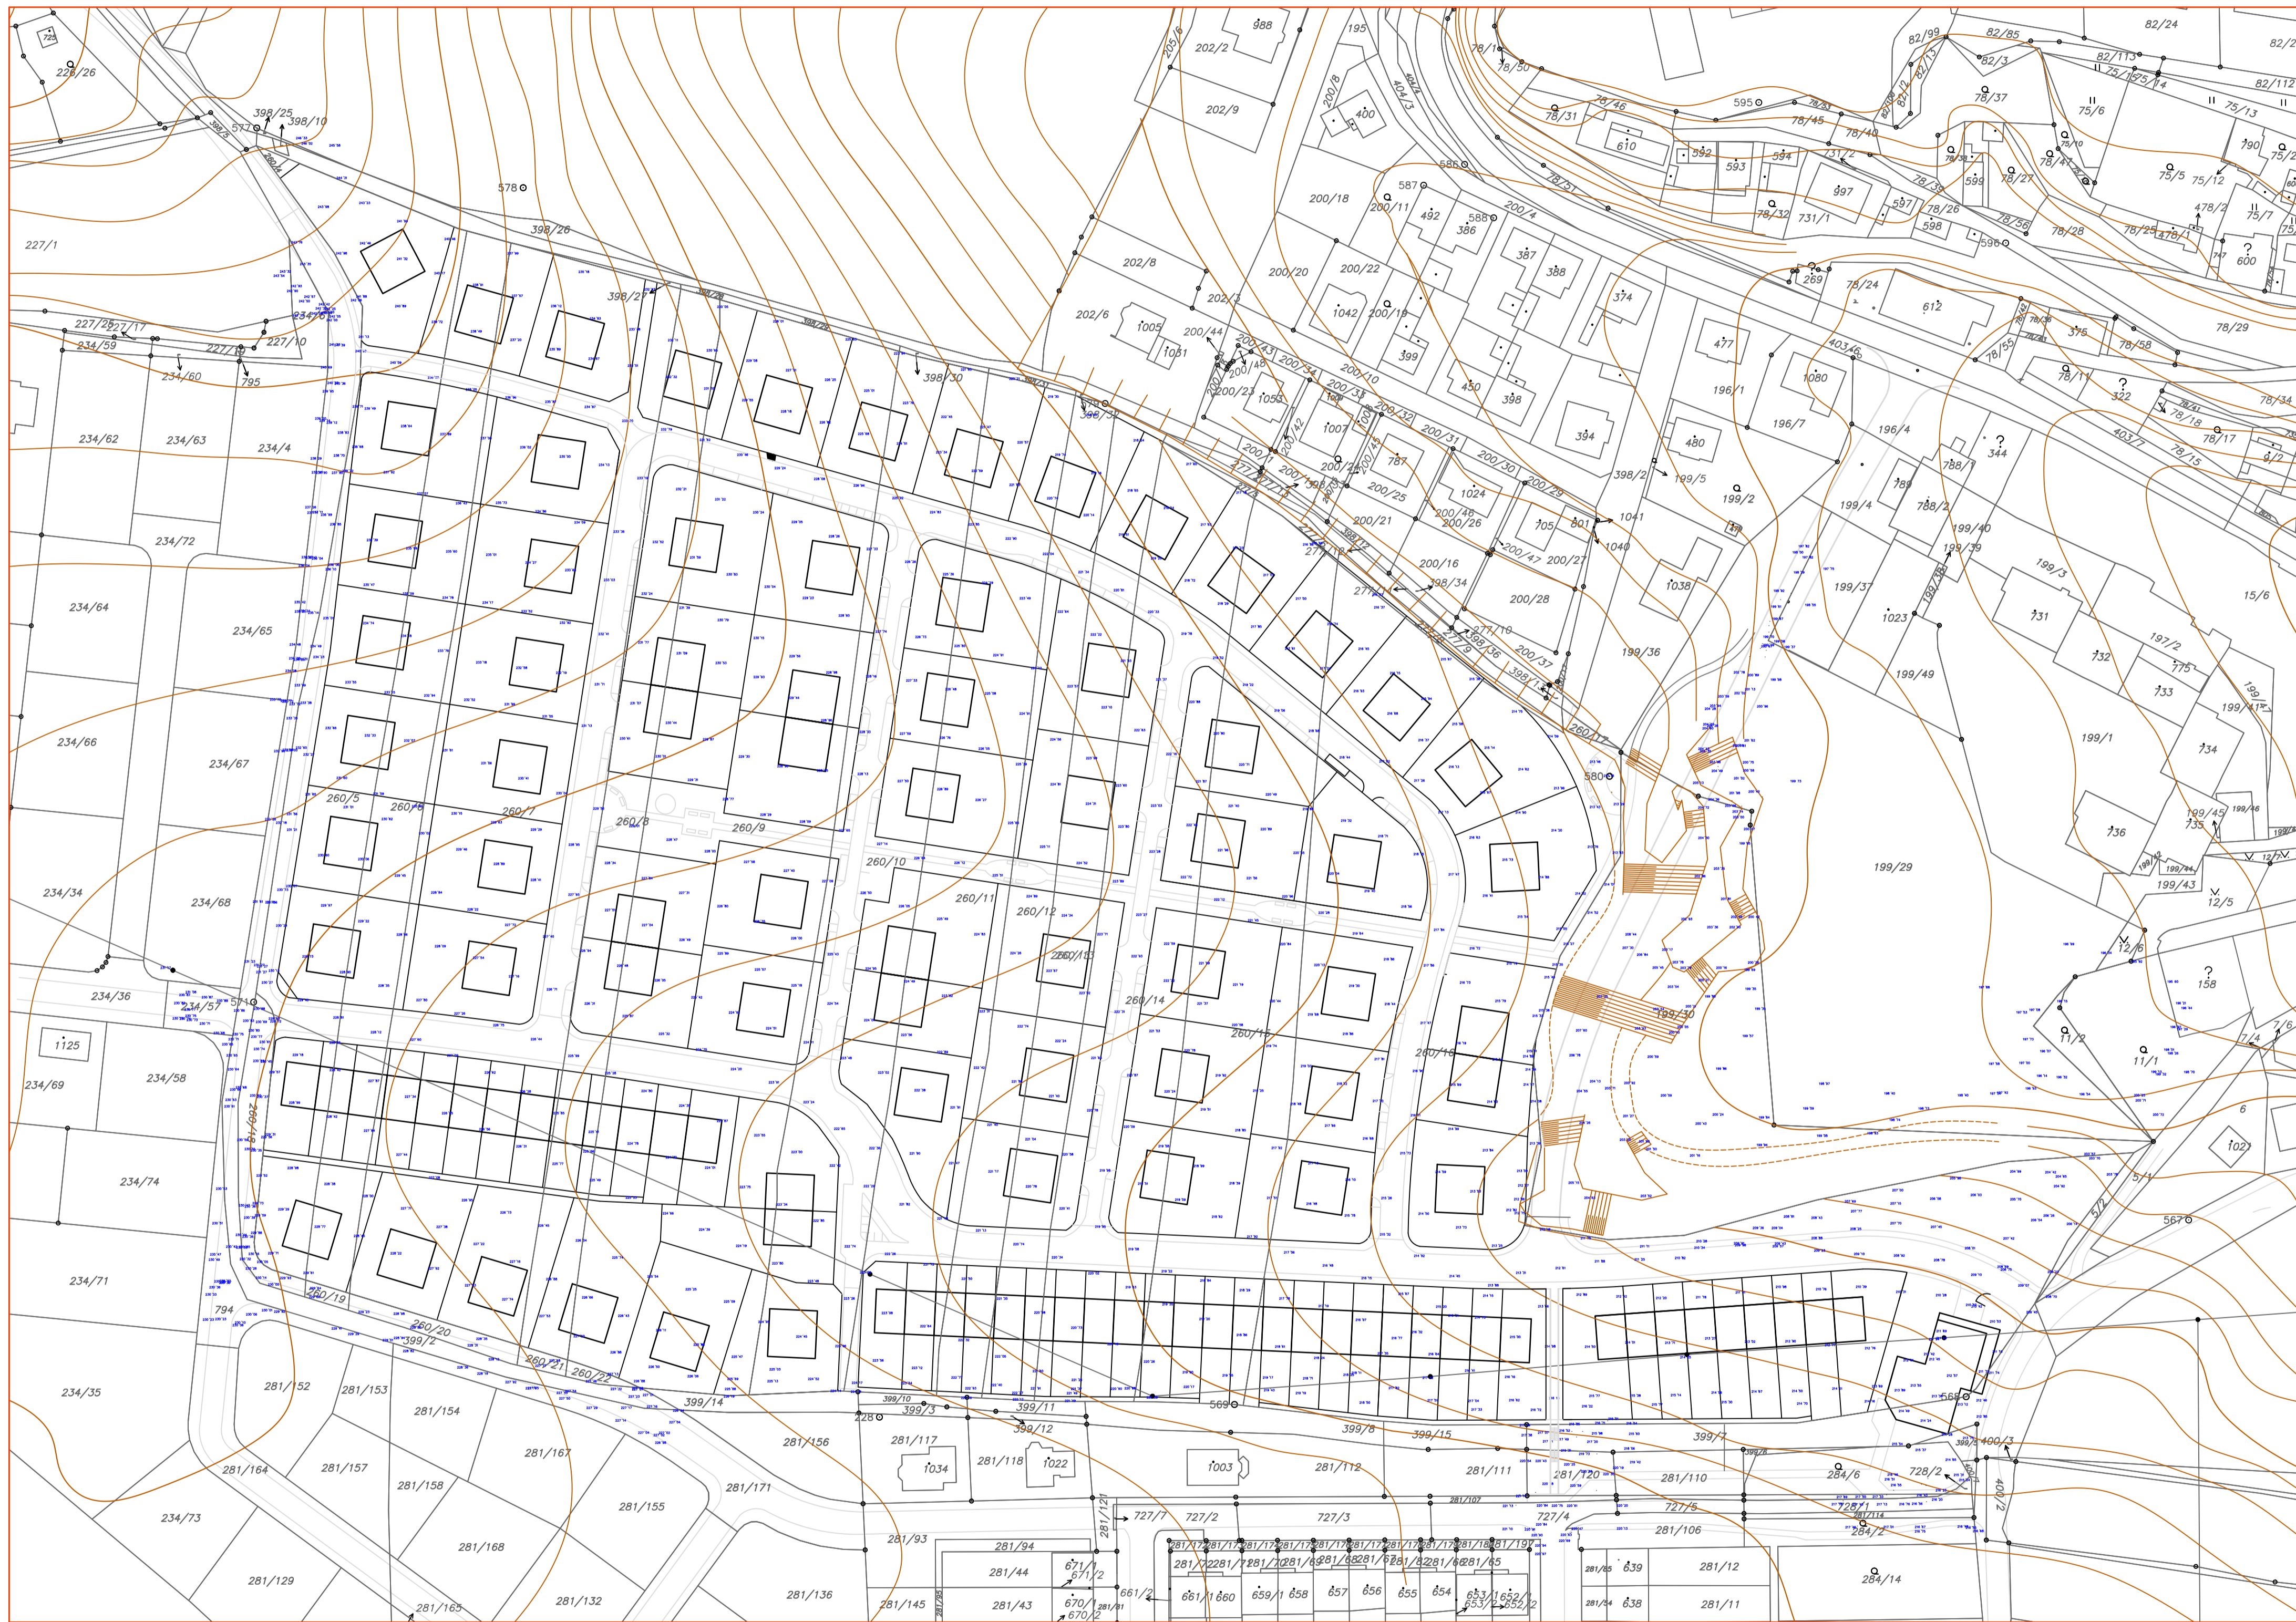

SITUACE

TERÉN

1 : 2000

ÚZEMNÍ STUDIE
Kralupy nad Vltavou
k.ú.Lobeč
11/2020

Z 24

A-Isatelier s.r.o.
IČO: 25781138
Ing.arch.Pavel Bíma
ČKA 00493
Komenského n.949
Brandýs nad Labem
250 01

