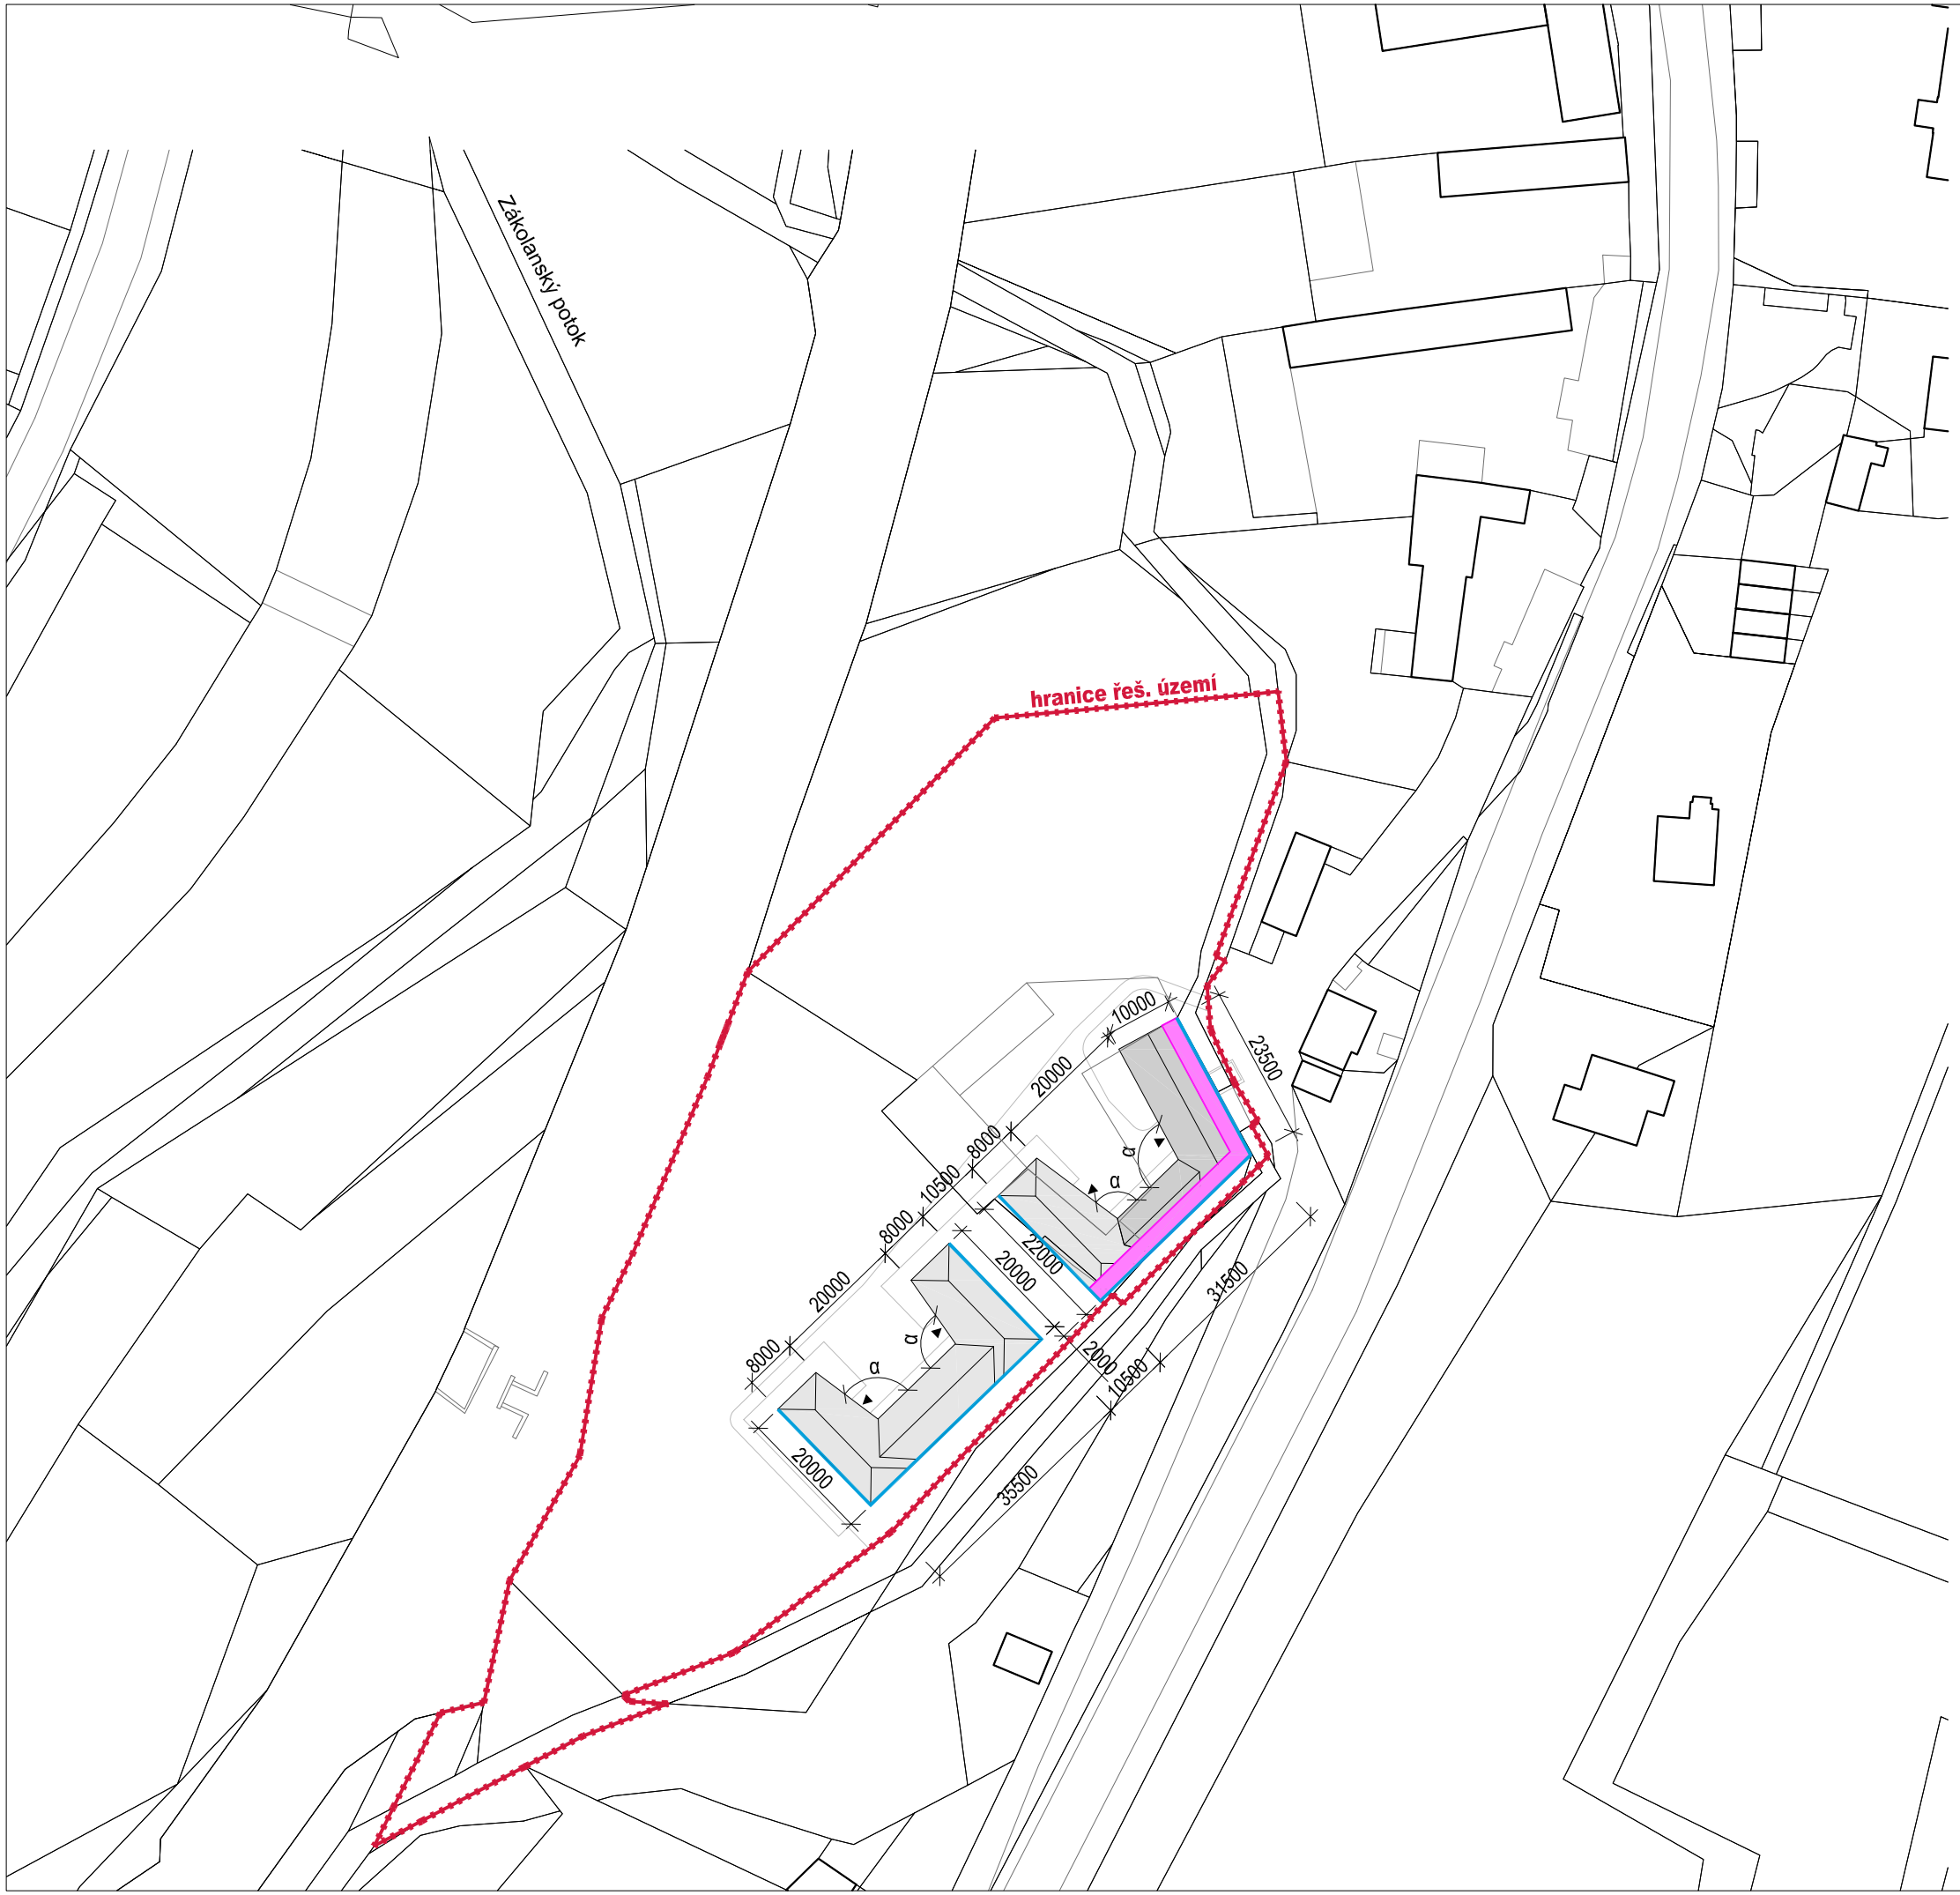

LEGENDA:

- PROSTOR PRŮČELÍ
- STAVEBNÍ ČÁRA PRO OBEJKTY DO VÝŠKY 3.NP+PODKROV
- SJEDNOCENÉ OPLOCENÍ
- HRANICE ŘEŠENÉHO ÚZEMÍ
- NOVÉ ČLENĚNÍ PARCEL

50m 100m 250m

relativní výškový systém
±0,000 = 189,30 m.n.m. Bpv

ÚZEMNÍ STUDIE ÚS 29
LOKALITA „Minice - Horákův mlýn“
KRALUPY NAD VLTAVOU

AKCE:

POŘIZOVATEL:
Městský úřad Kralupy nad Vltavou, odbor výstavby a územního plánování - úřad územního plánování, Ing. Milena Jakeschová

ZADAVATEL:
N.G.Builders s.r.o.,
Rybná 716/24,
110 00 Praha 1 - Staré Město

OBSAH
REGULAČNÍ VÝKRES:

ČÍSLO ZAKÁZKY	STUPEŇ	DATUM
	ÚS	09.06.2020
MĚŘÍTKO	FORMÁT	Č.PARÉ/VÝKRESU
1: 1000	A3	B.3

ZPRACOVATEL:
ARCHITEKTONICKÝ NÁVRH:
Ing. arch. Petr Vaculík Č.A.:
01565 - A.0
Ing. arch. Ladislav Kaduk
tel.:+ 420 722 118 297

DOPRAVNÍ ŘEŠENÍ:
Ing. Petr Fojt č.a.: 0013761
(ID00-dopravní stavby)