

průchozí koridor  
využitelné šířky 2,2 m  
(hrana chodníku ve  
vzdálenosti 2,5 m osy kolejí)

A HŘEBENI

CESTA NA HŘEBENI  
VALU

CESTA NA HŘEBENI  
VALU

ZASTÁVKA  
ZEMÉCHY

UMÍSTĚNÍ  
TRIDĚNÉHO  
ODPADU


PROSTOR  
PRO ČEKATELE  
NA BUS

KONTINUÁLNÍ  
VEREJNÝ  
PROSTOR

KOMUNIKAČNÍ  
NAPOJENÍ  
VEREJNÉHO  
PROSTORU

CESTA NA HŘEBENI  
VALU



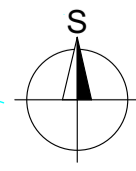

- STÁVAJÍCÍ KOMUNIKACE
- STÁVAJÍCÍ CHODNÍK
- STÁVAJÍCÍ ZELEŇ
- STÁVAJÍCÍ TRÁŤ S PÁSMEM BEZ VÝSTAVBY
- OCHRANNÉ PÁSMO KOMUNIKACE / ŽELEZNICE
- ŘEŠENÉ ÚZEMÍ
- POZEMKY NEZAHRNUTÉ V ÚZEMNÍ STUDII
- POZEMKY PRO VÝSTAVBU RD
- NAVRHOVANÉ KOMUNIKACE
- PŘEJEZDOVÝ PRÁH DO OBYTNÉ ZONY
- NAVRHOVANÉ CHODNÍKY
- VEREJNÝ PROSTOR



ZMĚNA 01  
NAVRHOVANÁ SITUACE

M 1:1000

# LEGENDA SOUČASNÝ STAV


-  DIGITÁLNÍ KATASTR
-  POLOHOPIS - ZAMĚŘENÍ
-  445.24  
VÝŠKOVÉ KÓTY - ZAMĚŘENÍ
-  HRANICE POZEMKU INVESTORA

ŠLÁPNUTÍ 10cm  
ŠLÁPNUTÍ 2cm  
i=-10  
8-10, ZAPUŠTĚNÁ


Y (POVRCH ŽUL. KOSTKA 160x160)  
jeř 100x200x60mm, BARVA ŠEDÁ)  
jeř 200x200x80, BARVA ŠEDÁ)

VEDENÍ SRÁŽKOVÉ VODY TEKOUCÍ  
KU DO PŘÍKOPU ZA CHODNÍKEM


## NÁVRHOVÁ VOZIDLA

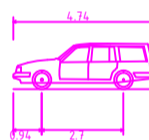

OA - Osobní Automobil  
Celková délka 4.740m  
Celková šířka 1.760m  
Celková výška karoserie 1.510m  
Min. světlá výška karoserie 0.208m  
Rozchod kol 1.760m  
Doba otáčení mezi plnými rejdy 4.00 s  
Poloměr zatáčení mezi stěnami 5.850m

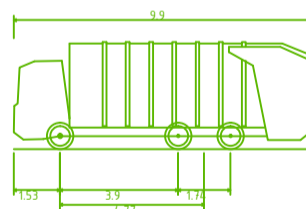

ASK03 - Automobil na Svoz Komunálního Odpadu  
Celková délka 9.900m  
Celková šířka 2.500m  
Celková výška karoserie 3.550m  
Min. světlá výška karoserie 0.304m  
Rozchod kol 2.500m  
Doba otáčení mezi plnými rejdy 5.00 s  
Poloměr zatáčení mezi stěnami 10.250m


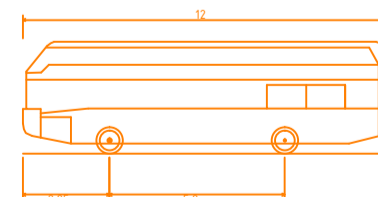



DLA12 - Dalkovy a Linkovy Autobus (L=12.0)  
Celková délka 12.000m  
Celková šířka 2.500m  
Celková výška karoserie 3.700m  
Min. světlá výška karoserie 0.334m  
Rozchod kol 2.500m  
Doba otáčení mezi plnými rejdy 6.00 s  
Poloměr zatáčení mezi stěnami 10.500m

**ZMĚNA 01**  
**NAVRHOVANÁ SITUACE**  
**DOPRAVNÍ ŘEŠENÍ**


M 1:1000

15

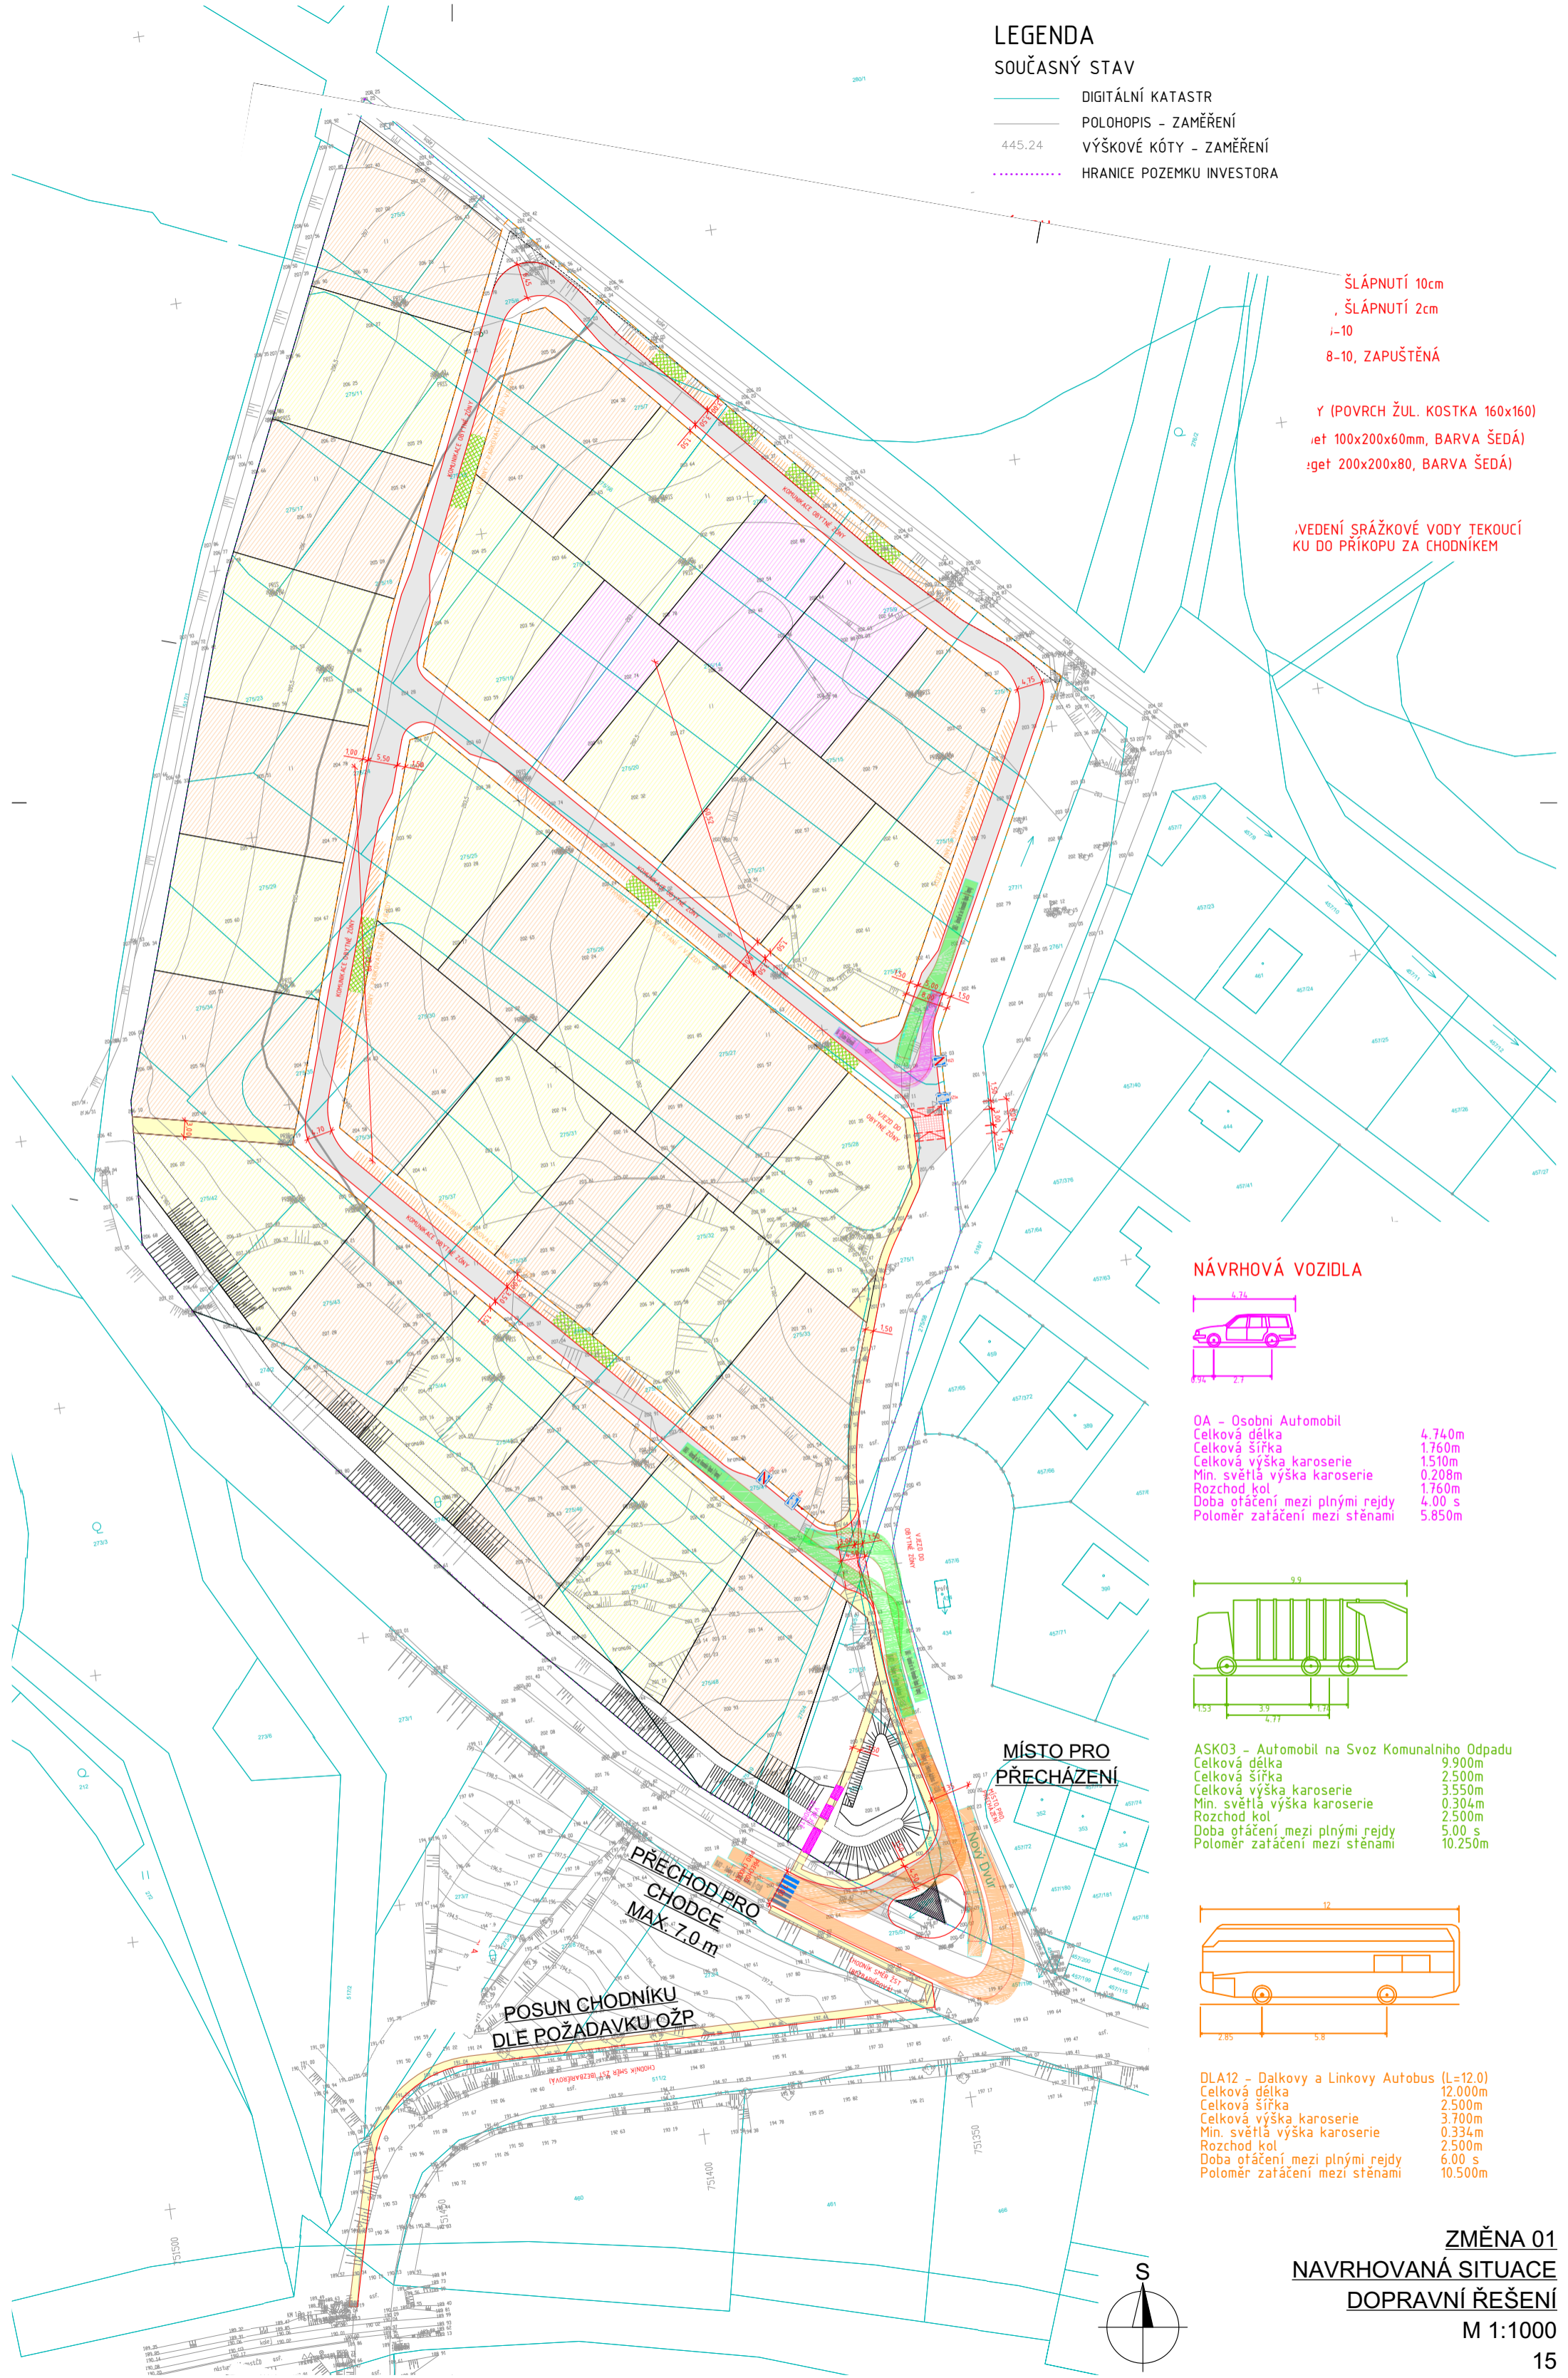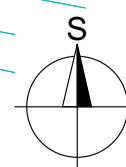

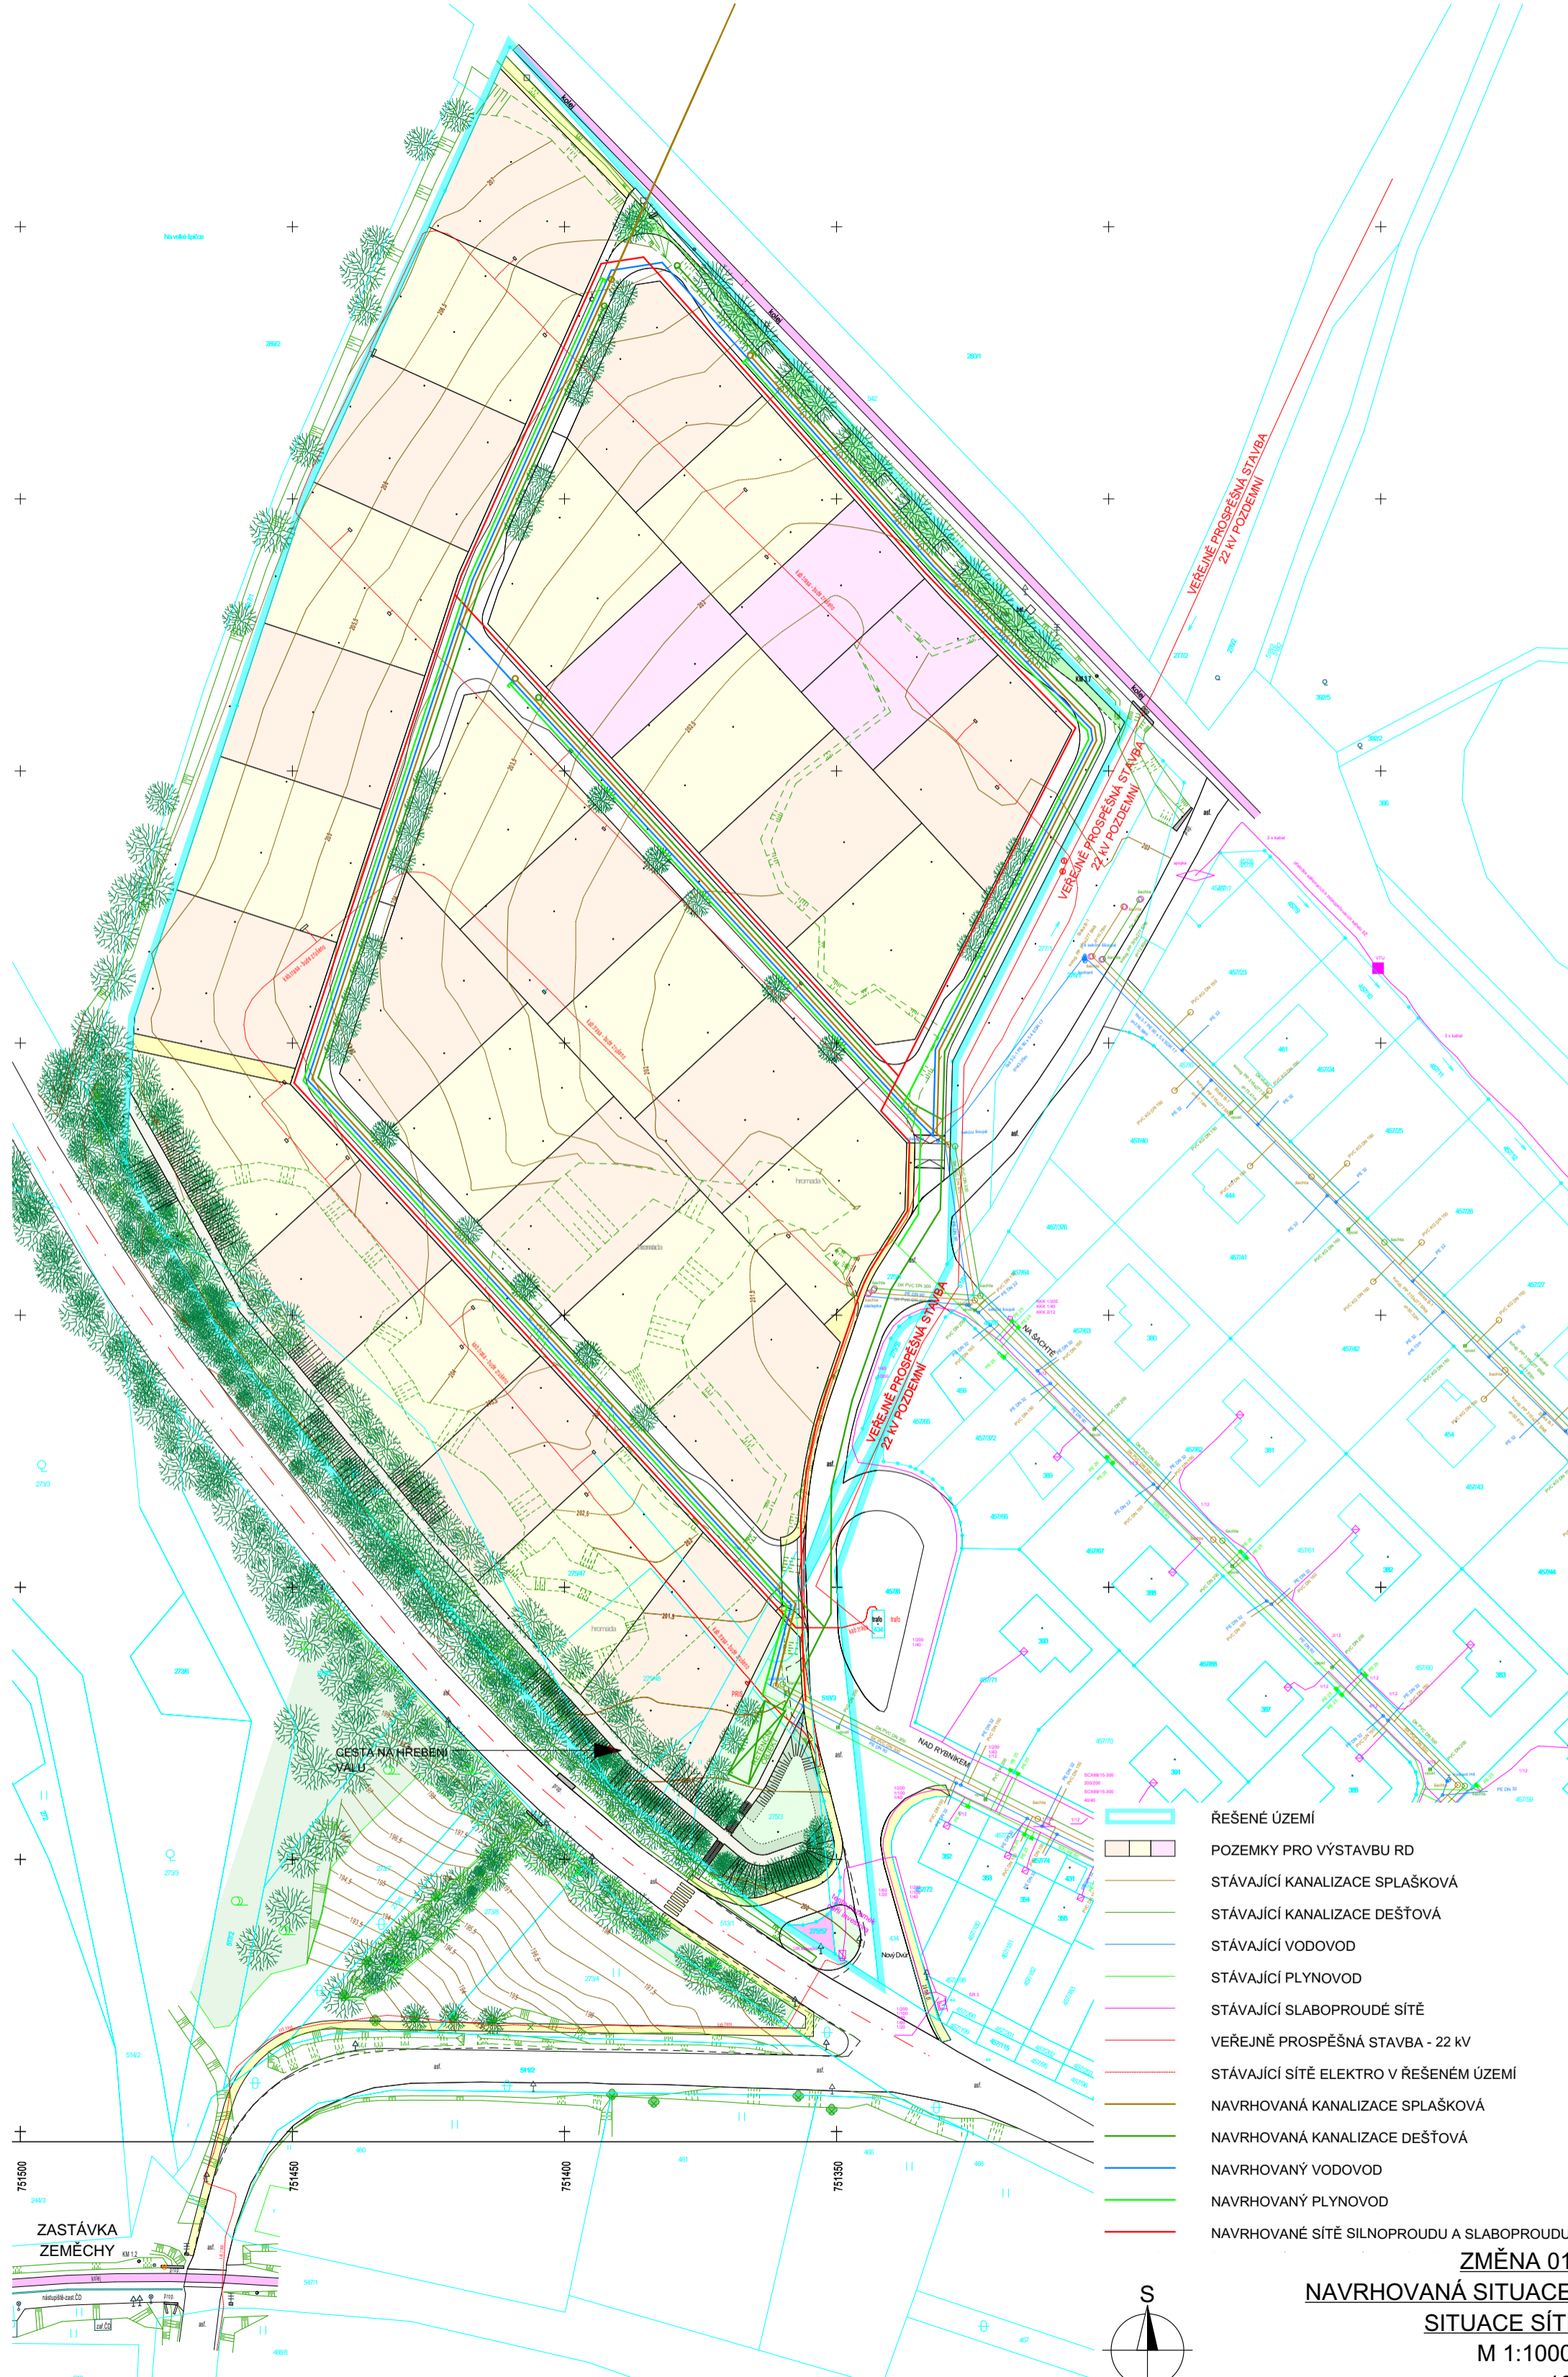

- ŘEŠENÉ ÚZEMÍ
- POZEMKY PRO VÝSTAVBU RD
- STÁVAJÍCÍ KANALIZACE SPLAŠKOVÁ
- STÁVAJÍCÍ KANALIZACE DEŠŤOVÁ
- STÁVAJÍCÍ VODOVOD
- STÁVAJÍCÍ PLYNOVOD
- STÁVAJÍCÍ SLABOPROUDÉ SÍTĚ
- VEŘEJNÉ PROSPĚŠNÁ STAVBA - 22 KV
- STÁVAJÍCÍ SÍTĚ ELEKTRO V ŘEŠENÉM ÚZEMÍ
- NAVRHOVANÁ KANALIZACE SPLAŠKOVÁ
- NAVRHOVANÁ KANALIZACE DEŠŤOVÁ
- NAVRHOVANÝ VODOVOD
- NAVRHOVANÝ PLYNOVOD
- NAVRHOVANÉ SÍTĚ SILNOPROUDU A SLABOPROUDU

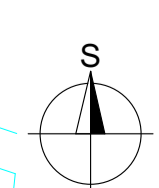

**ZMĚNA 01**  
**NAVRHOVANÁ SITUACE**  
**SITUACE SÍTĚ**  
 M 1:1000  
 16